KOORDINATSYSTEM: SWEREF99TM
HÖJDSYSTEM: RH2000

RITNINGSBETECKNINGAR
SE SGF/BGS BETECKNINGSSYSTEM www.sgf.net

FÖRKLARINGAR:

BEFINTLIG MARKYTA

OBS! FÖR KOMPLETT LABBDATA OCH PORTRYCKSMÄTNINGAR SE ENSTAKA BORRHÅLSRITNINGAR.

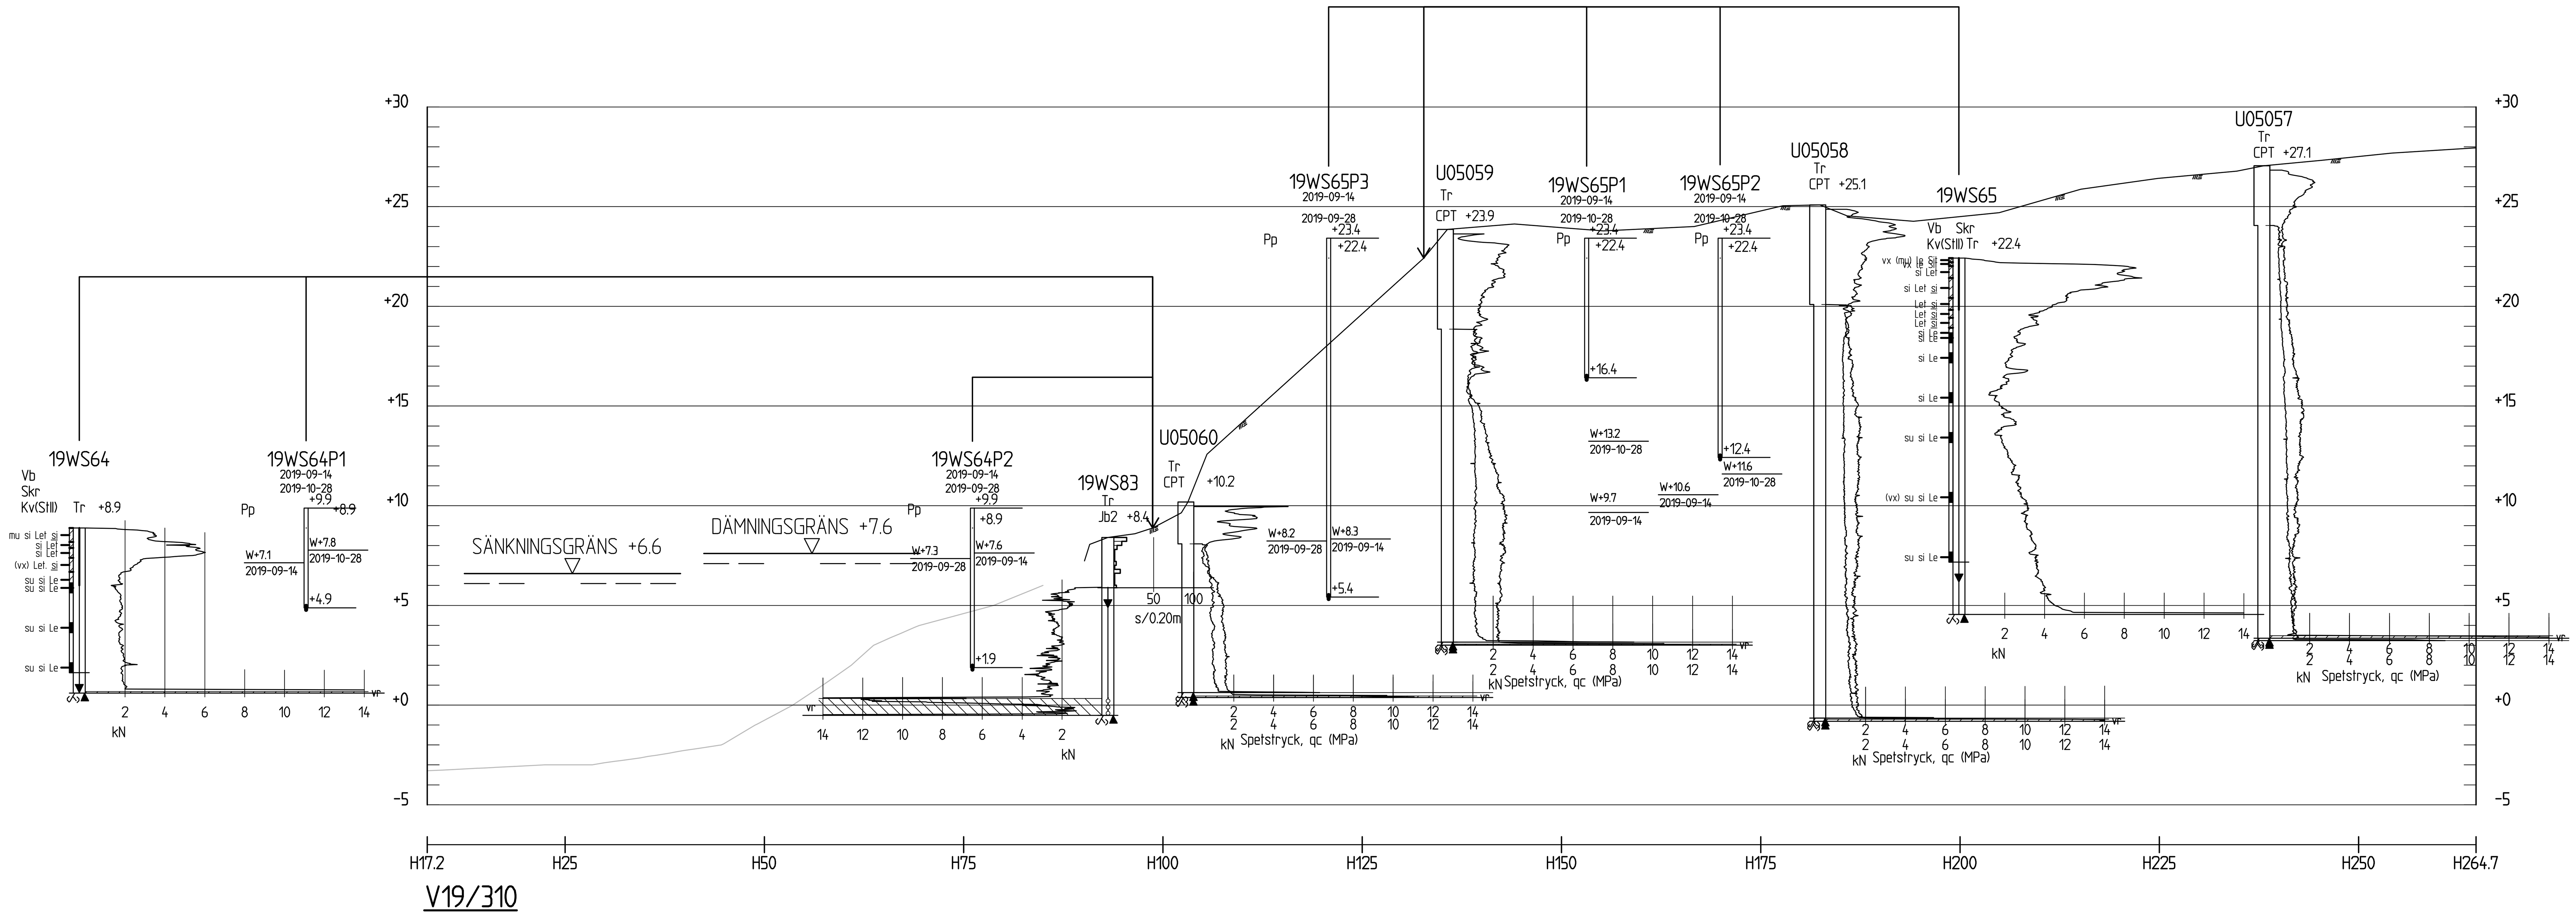


V19/310
H 1: 200 L 1: 500

| BET | ANT | ÄNDRINGEN AVSER | DATUM | SIGN |
|---|---|---|---|---|

DELEGATIONEN FÖR GÖTA ÄLV

SGI Statens geotekniska institut
581 93 LINKÖPING Telefon:013–201800 www.swedgeo.se

| | | |
|---|---|---|
| UPPDRAG NR 19085 | RITAD AV R. GAYDUR | GEOTEKNISK UNDERSÖKNING SMÅDALA, LILLA EDET 19000V |
| DATUM 2020-03-13 | HANDLÄGGARE F. BERGSTRÖM | SEKTION-V19/310 |
| ANSVARIG J. GUSTAFSSON (SGI) S. JORILD (WSP) | | SKALA 1:200 (A1) — NUMMER G-10-2-002 — BET |