


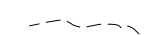
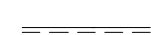
BETECKNINGAR


GEOTEKNISKA BETECKNINGAR ENLIGT
SGF:S BETECKNINGSSYSTEM, SE www.sgf.net

ANMÄRKNINGAR

KOORDINATSYSTEM: SWEREF 99 TM
HÖJDSYSTEM: RH 2000

FÖRKLARINGAR

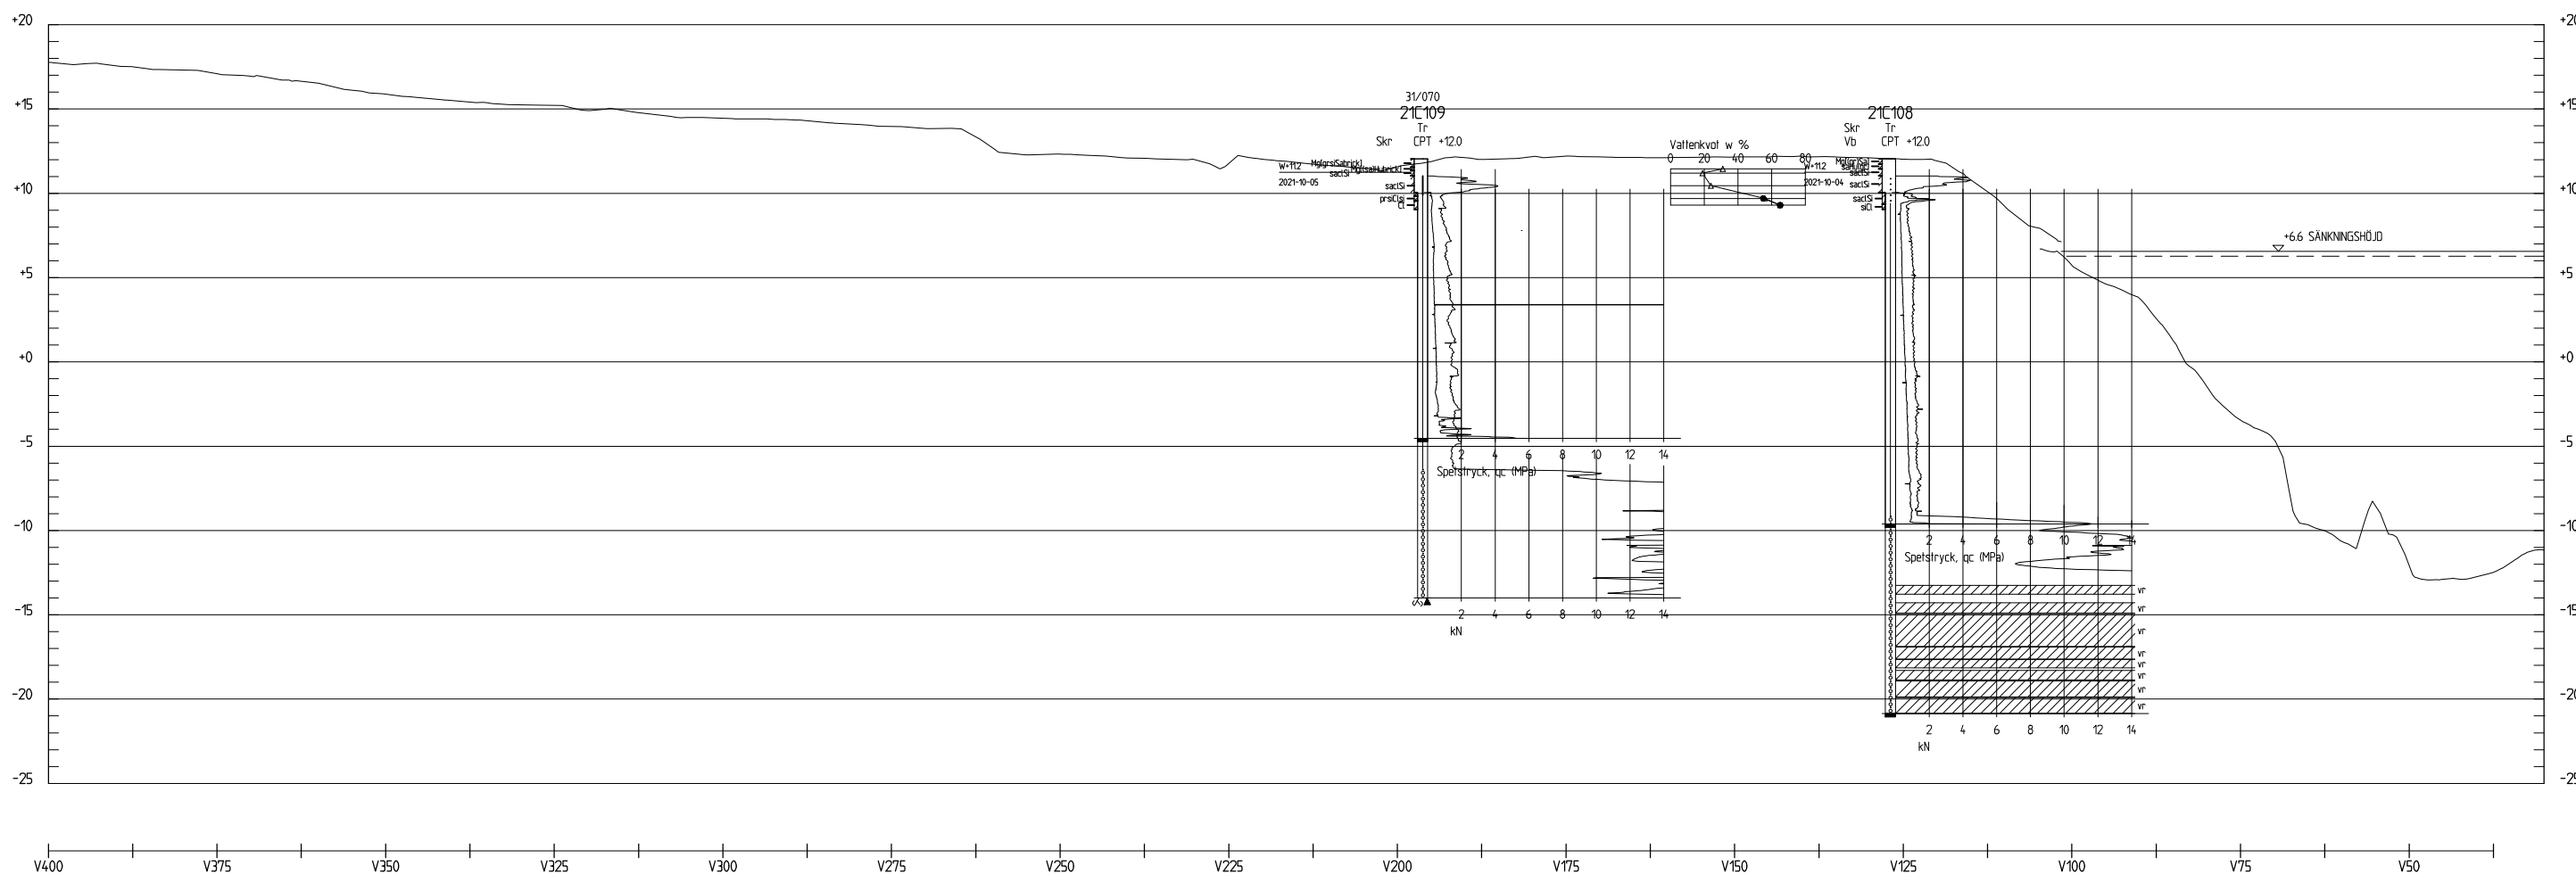

-  MARKYTA
-  INMÄTT MARKYTA
-  VATTENYTA



TVÄRSEKTION 31/080

H 1:200 L 1:500

XREF: *ATTACH..MODELL\G-10-5-101.DWG
Filnamn: O:\A22500\A227180\10-BM\G\Bilder\G-10-2-10a.dwg, Plottad: 2022-06-20 16:09 / AMJE, Layout: Layout1, Format: A1

BET	ANT	ÄNDRINGEN AVSER	DATUM	SEN
STATUS				
DELEGATIONEN FÖR GÖTA ÄLV				
				
UPPDRAG NR UTFÖRARE	BITAD AV	HANDLÄGGARE		
A227180	AMJE	ADST		
DATUM	ANSVÄRIG UTFÖRARE			
2022-06-30	CHED/CHJU			
UPPDRAG NR SG	ANSVÄRIG SG			
10008	MÄNS RYTTMÄSTER			
GEOTEKNISK UNDERSÖKNING				
EDET				
TVÄRSEKTION 31/080				
FORMAT/SKALA	NUMMER	BET		
H 1:200 L 1:500 (A1)	G-10-2-104			