


 
 
**BETECKNINGAR**

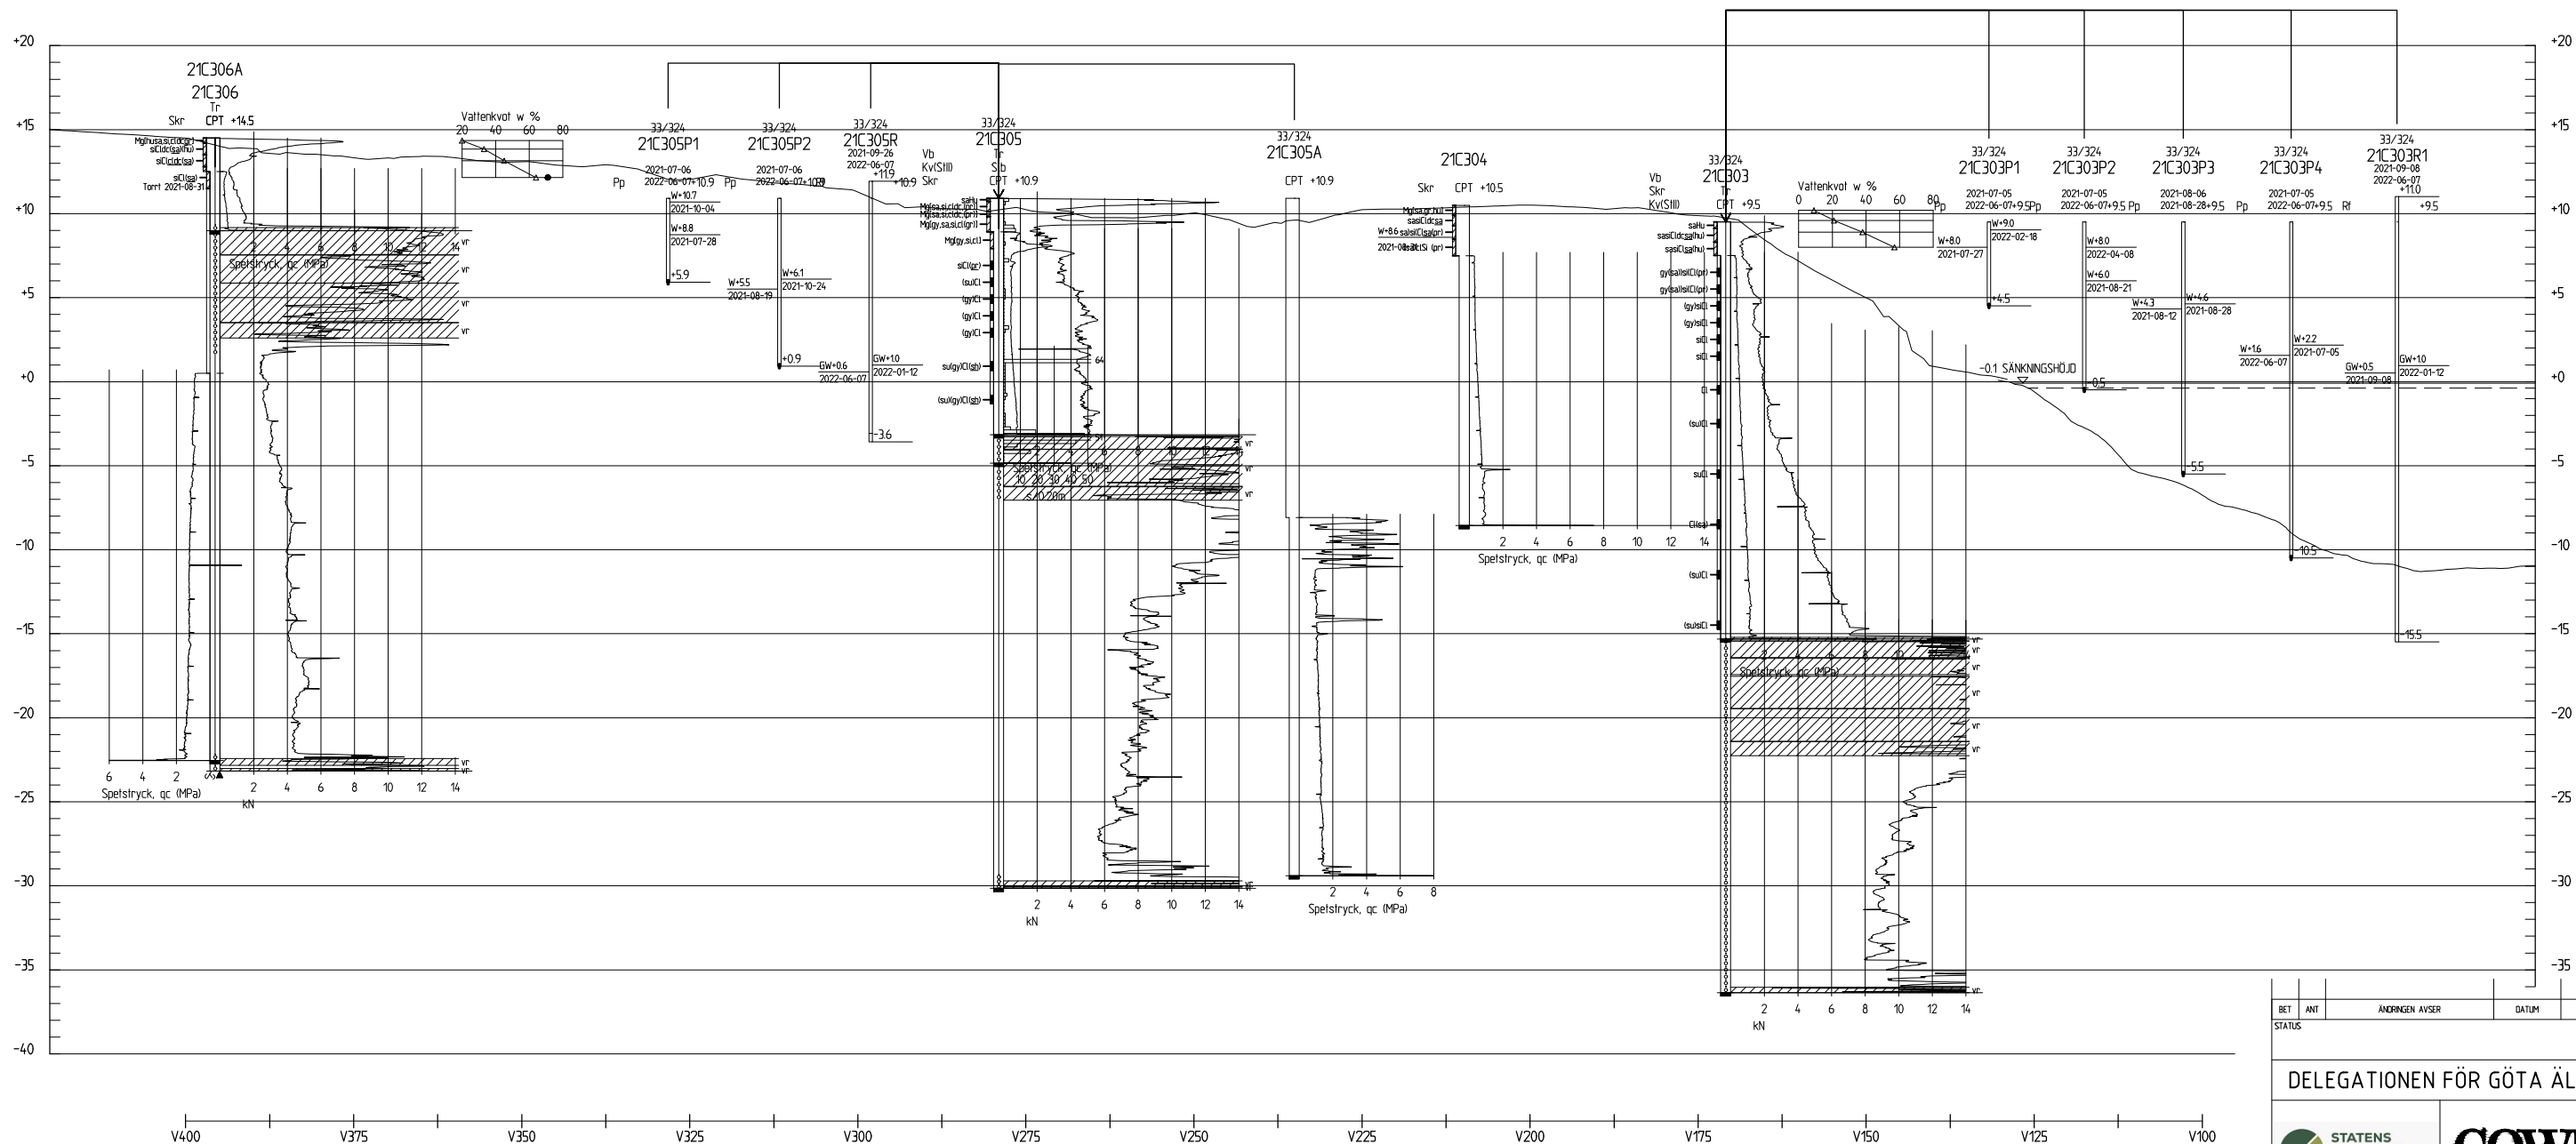
GEOTEKNISKA BETECKNINGAR ENLIGT  
SGF:S BETECKNINGSSYSTEM, SE www.sgf.net

**ANMÄRKNINGAR**



KOORDINATSYSTEM: SWEREF 99 TM  
HÖJDSYSTEM: RH 2000

**FÖRKLARINGAR**

-  MARKYTA
-  INMÄTT MARKYTA
-  VATTENYTA



**TVÄRSEKTION 33/320**  
H 1: 200 L 1: 500

BET	ANT	ÄNDRINGEN AVSER	DATUM	SKEN
STATUS				
<b>DELEGATIONEN FÖR GÖTA ÄLV</b>				
				
UPPDRAG NR UTFÖRARE A227180	RITAD AV AMJE	HANDLÄGGARE EMJG		
DATUM 2022-09-28	ANSVARIG UTFÖRARE CHED/CHJU			
UPPDRAG NR SG 10218	ANSVARIG SG MÄNS RYTTMÄSTER			
GEOTEKNISK UNDERSÖKNING PAPPERBRUKET				
TVÄRSEKTION 33/320				
FORMAT/SKALA H:1:200 L:1:500 (A1)	NUMMER G-10-2-301	BET		