




BETECKNINGAR

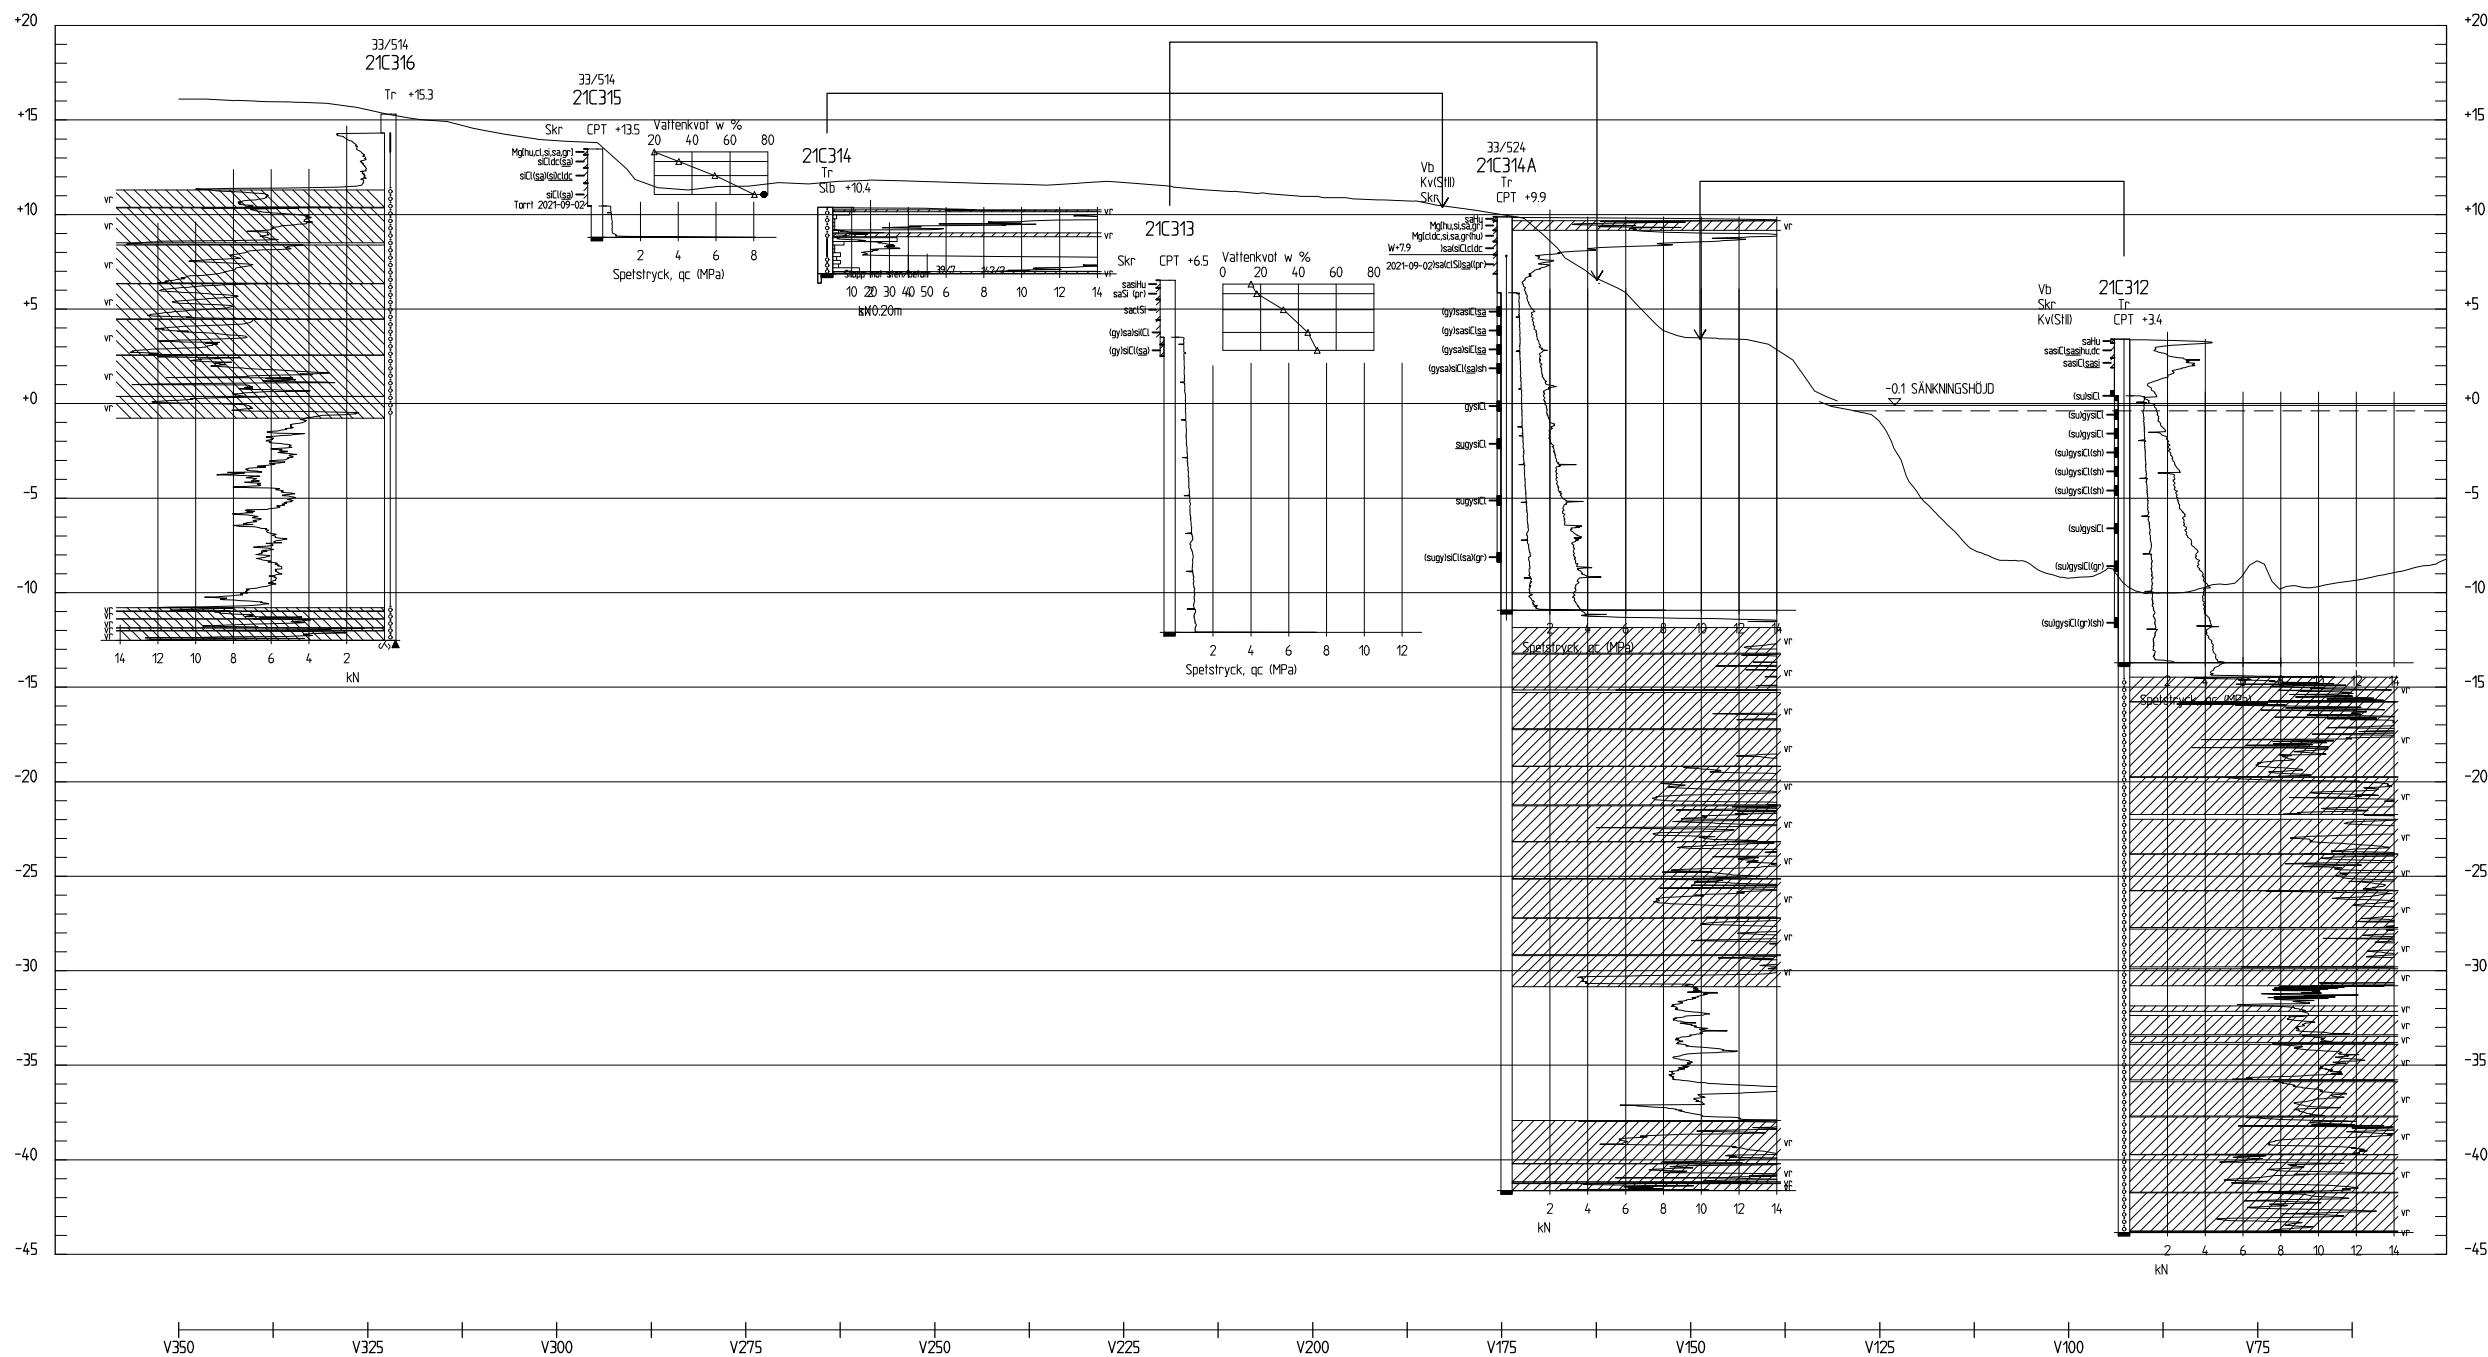
GEOTEKNISKA BETECKNINGAR ENLIGT
SGF:S BETECKNINGSSYSTEM, SE www.sgf.net

ANMÄRKNINGAR



KOORDINATSYSTEM: SWEREF 99 TM
HÖJDSYSTEM: RH 2000

FÖRKLARINGAR

-  MARKYTA
-  INMÄTT MARKYTA
-  VATTENYTA



TVÄRSEKTION 33/520
H 1:200 L 1:500

BET	ANT	ÄNDRING AVSER	DATUM	SEN
STATUS				
DELEGATIONEN FÖR GÖTA ÄLV				
				
UPPDRAG NR UTFÖRARE	UTDAG AV	HANDLÄGGARE		
A227180	AMJE	EMJG		
DATUM	ANSVÄRIG UTFÖRARE	ANSVÄRIG SGI		
2022-09-28	CHED/CHJU	MÄNS RYTTMÄSTER		
UPPDRAG NR SGI	ANSVÄRIG SGI	ANSVÄRIG SGI		
10218	MÄNS RYTTMÄSTER	MÄNS RYTTMÄSTER		
GEOTEKNISK UNDERSÖKNING PAPPERBRUKET				
TVÄRSEKTION 33/520				
FÖRMAT/SKALA	NUMMER	T BET		
H:1:200 L:1:500 (A1)	G-10-2-304			