


TVÄRSEKTION 38/370
H 1:200 L 1:500

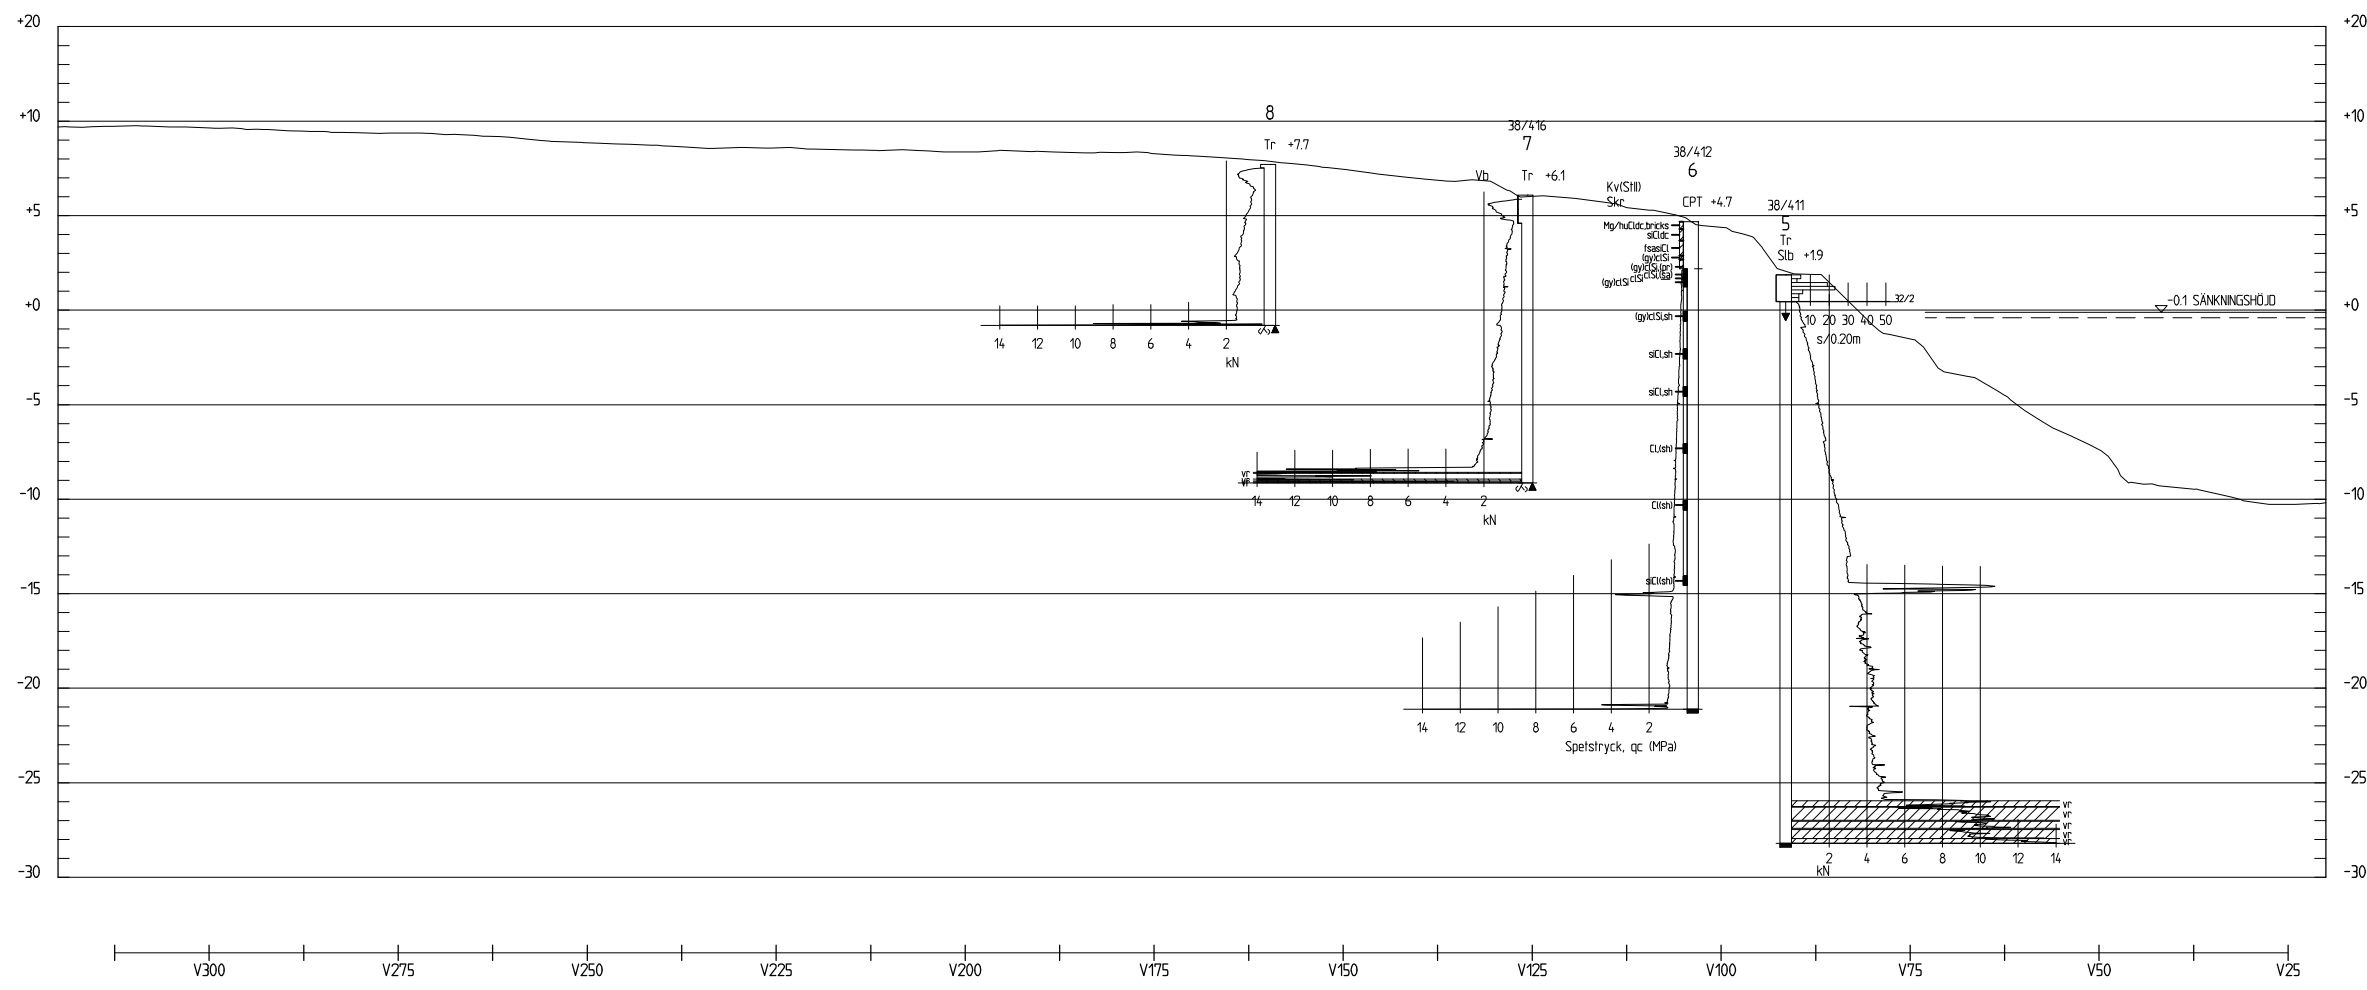

TVÄRSEKTION 38/420
H 1:200 L 1:500

- BETECKNINGAR**
 GEOTEKNISKA BETECKNINGAR ENLIGT
 SGF:S BETECKNINGSSYSTEM, SE www.sgf.net
- ANMÄRKNINGAR**
 KOORDINATSYSTEM: SWEREF 99 TM
 HÖJDSYSTEM: RH 2000
- FÖRKLARINGAR**
 MARKYTA
 VATTENYTA

BET	ANT	ÄNDRINGEN AVSER	DATUM	SEN
STATUS				
DELEGATIONEN FÖR GÖTAÄLV				
UPPDRAG NR	UTFÖRARE	RITAD AV	HANDLÄGGARE	
A206330	AMJE	AMJE	VEBE	
DATUM	ANSVÄRIG UTFÖRARE	ANSVÄRIG SG		
2021-09-17	CHED/CHJU	PER NYLANDER		
UPPDRAG NR SG	GEOTEKNISK UNDERSÖKNING			
20072	KÄRRA			
SEKTIONER 38/370 OCH 38/420				
FORMAT/SKALA	NUMMER	T BET		
H:1:200,L:1:500(A1)	G-10-2-601			

XREF: +ATTACH \MODELL\G-10-5-601.DWG
 Filnamn: 0:\A\205800\A206330\10-BMG\GRIde\G-10-2-601.dwg - Plotad: 2021-09-14 - 12:17 / AMJE - Layout: Layout1 - Format: A1