

**BETECKNINGAR**


GEOTEKNISKA BETECKNINGAR ENLIGT  
SGF:S BETECKNINGSSYSTEM, SE [www.sgf.net](http://www.sgf.net)

**ANMÄRKNINGAR**


KOORDINATSYSTEM: SWEREF 99 TM  
HÖJDSYSTEM: RH 2000

**FÖRKLARINGAR**

MARKYTA  
 VATTENYTA

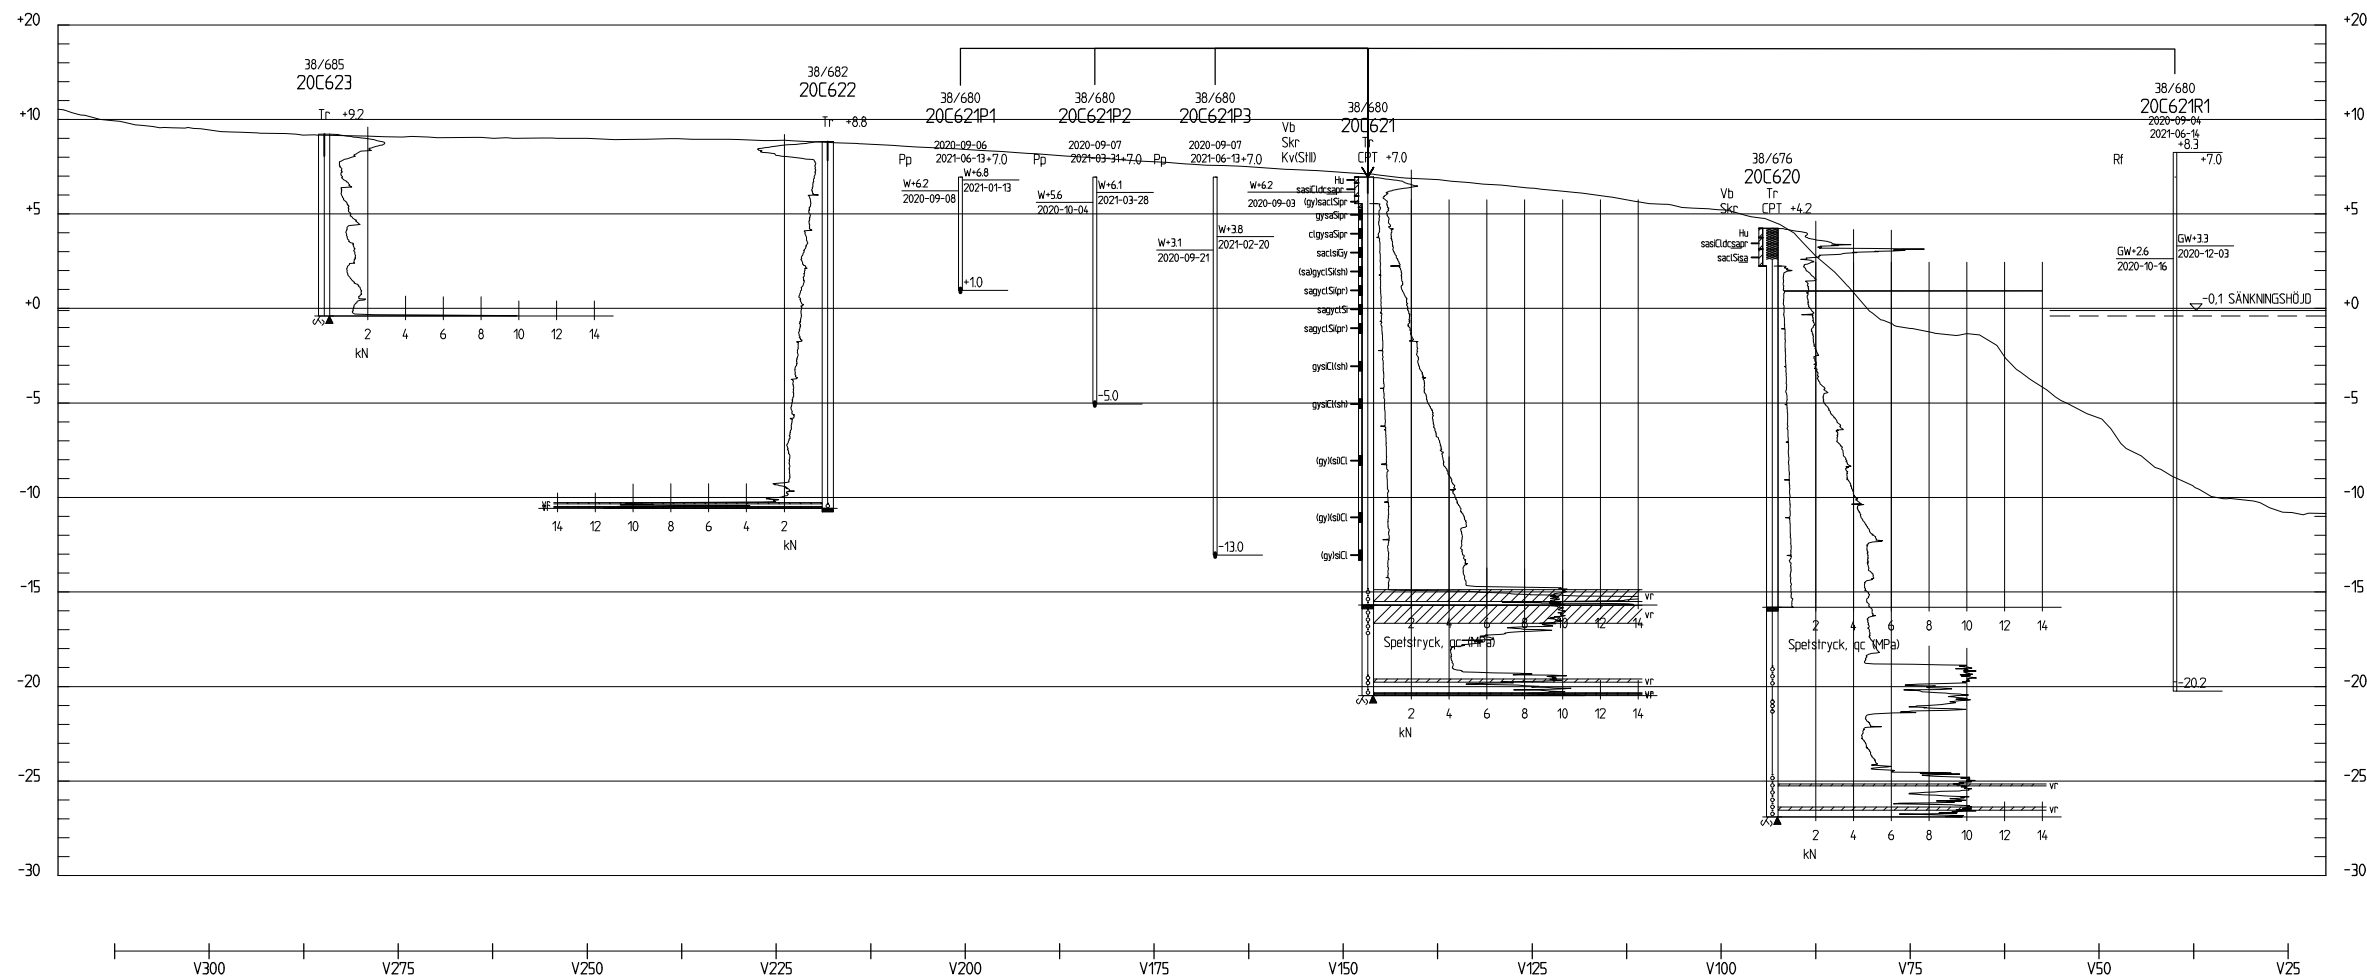

**TVÄRSEKTION 38/670**  
H 1: 200 L 1: 500

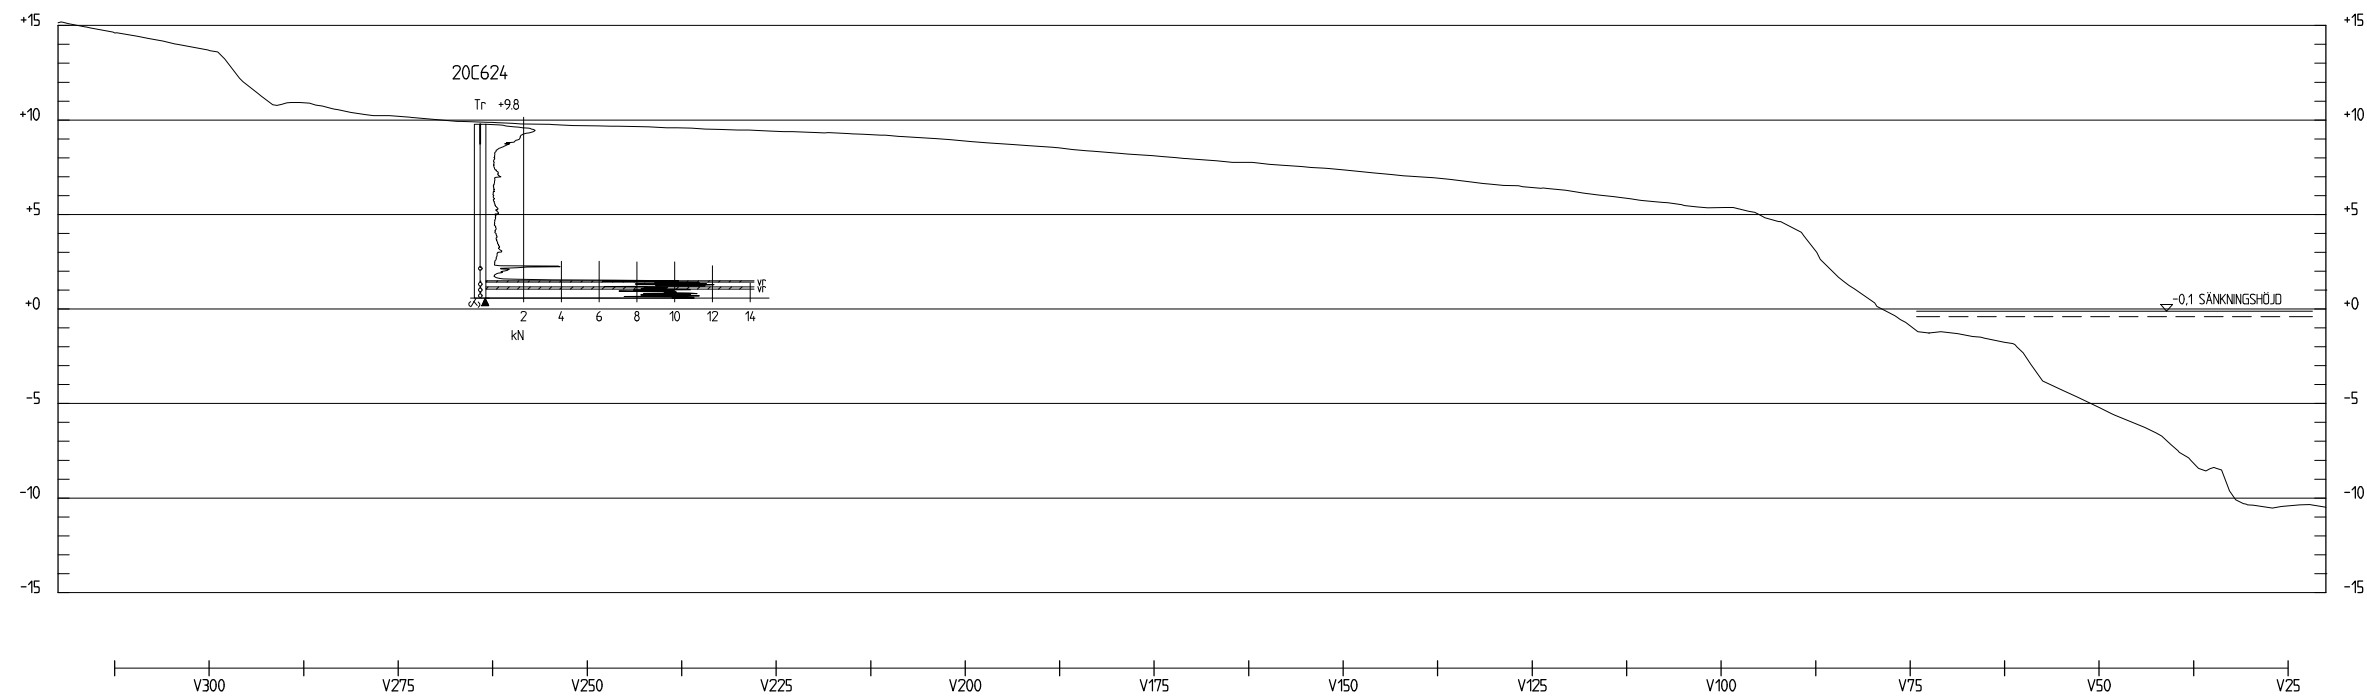

**TVÄRSEKTION 38/750**  
H 1: 200 L 1: 500

BET	ANT	ÄNDRING AVSEER	DATUM	SEN
STATUS				
<b>DELEGATIONEN FÖR GÖTAÄLV</b>				
UPPDRAG NR UTFÖRARE	ANSVARIG UTFÖRARE	RITAD AV	HANDLÄGGARE	
A206330	CHED/CHJU	AMJE	VEBE	
DATUM	ANSVARIG SGI	ANSVARIG SGI		
2021-09-17	PER NYLANDER			
UPPDRAG NR SGI	GEOTEKNISK UNDERSÖKNING			
20072	KÄRRA			
SEKTIONER 38/670 OCH 38/750				
FORMAT/SKALA	NUMMER	T BET		
H:1:200,L:1:500(A1)	G-10-2-603			