

BETECKNINGAR


GEOTEKNISKA BETECKNINGAR ENLIGT
SGF:S BETECKNINGSSYSTEM, SE www.sgf.net

ANMÄRKNINGAR


KOORDINATSYSTEM: SWEREF 99 TM
HÖJDSYSTEM: RH 2000

FÖRKLARINGAR

- MARKYTA
- INMÄTT MARKYTA
- VATTENYTA

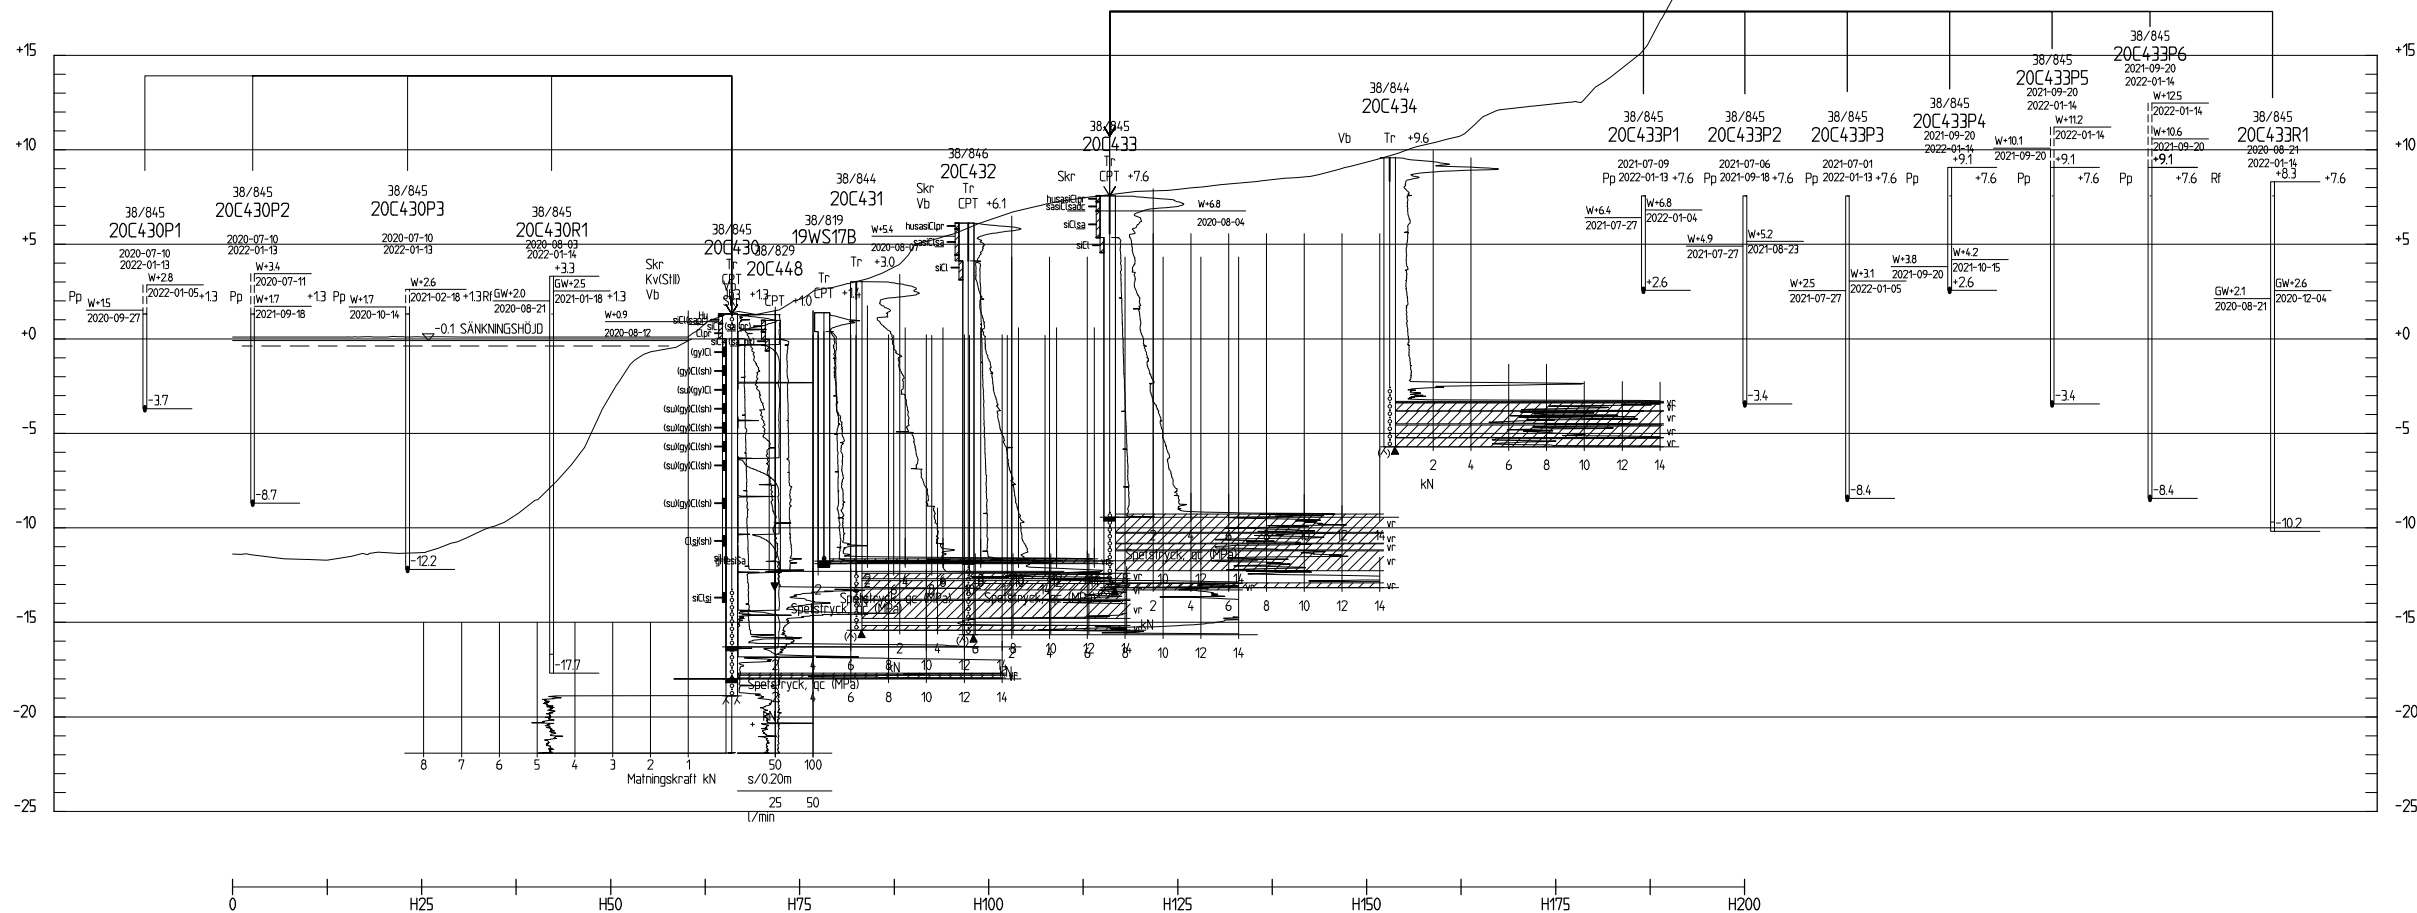

TVÄRSEKTION 38/840
H t 200 L t 500

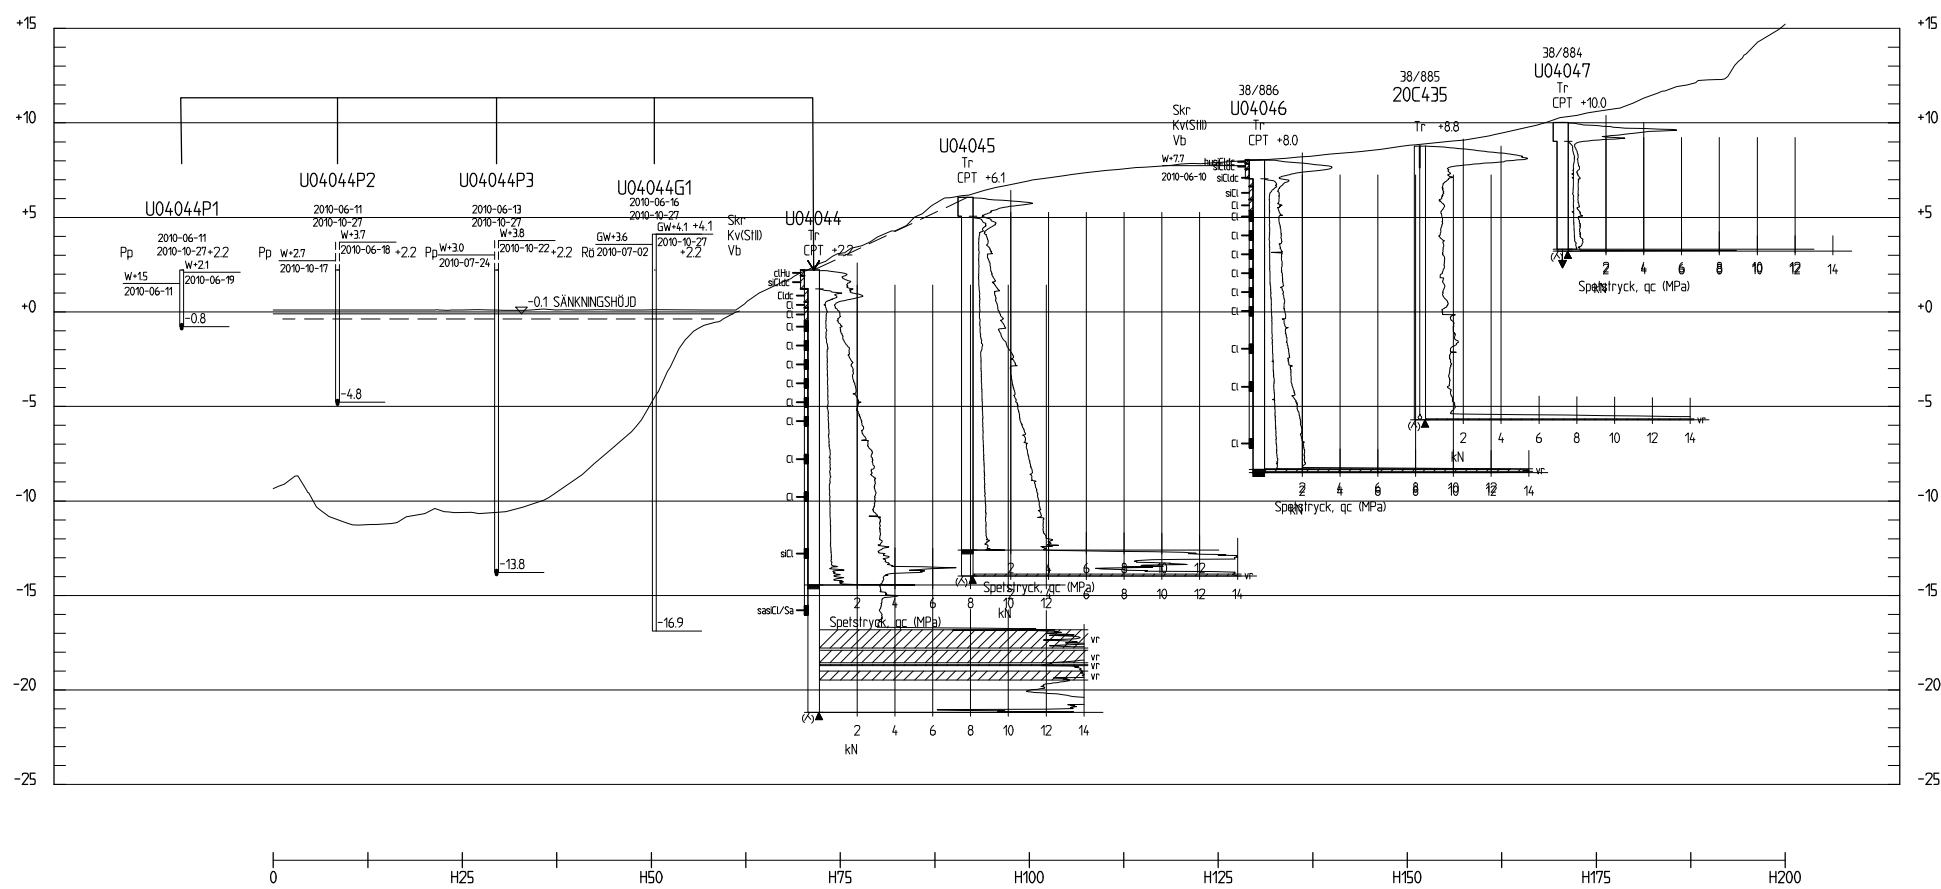

TVÄRSEKTION 38/880
H t 200 L t 500

A	KOMPL. UNDERSÖKNING	2022-02-11	CHED
BET	ANT	ANDRAGEN AVSER	DATUM
STATUS			SEN
DELEGATIONEN FÖR GÖTAÄLV			
UPPDRAG NR	UTFÖRARE	RITAD AV	HANDLÄGGARE
AZ06330	JURN		MIJS
DATUM	ANSVARIG UTFÖRARE		
2021-04-30	CHED/CHJU		
UPPDRAG NR SG	ANSVARIG SG		
19142A	PER NYLANDER		
GEOTEKNISK UNDERSÖKNING			
IVARSLUND			
TVÄRSEKTION 38/840 OCH 38/880			
FORMAT/SKALA	NUMER	BET	
H 1:200 L 1:500 (A1)	G-10-2-409	A	

XREF: +ATTACH \MODELL\G-10-5-401DWG
 Filnamn: 0:\A\05000\A206330\10-BMG\G\Ivar\G-10-2-409.dwg, Plotad: 2022-02-10 - 11:25 /CHED, Layout: Layout1, Format: A1