



**BETECKNINGAR**

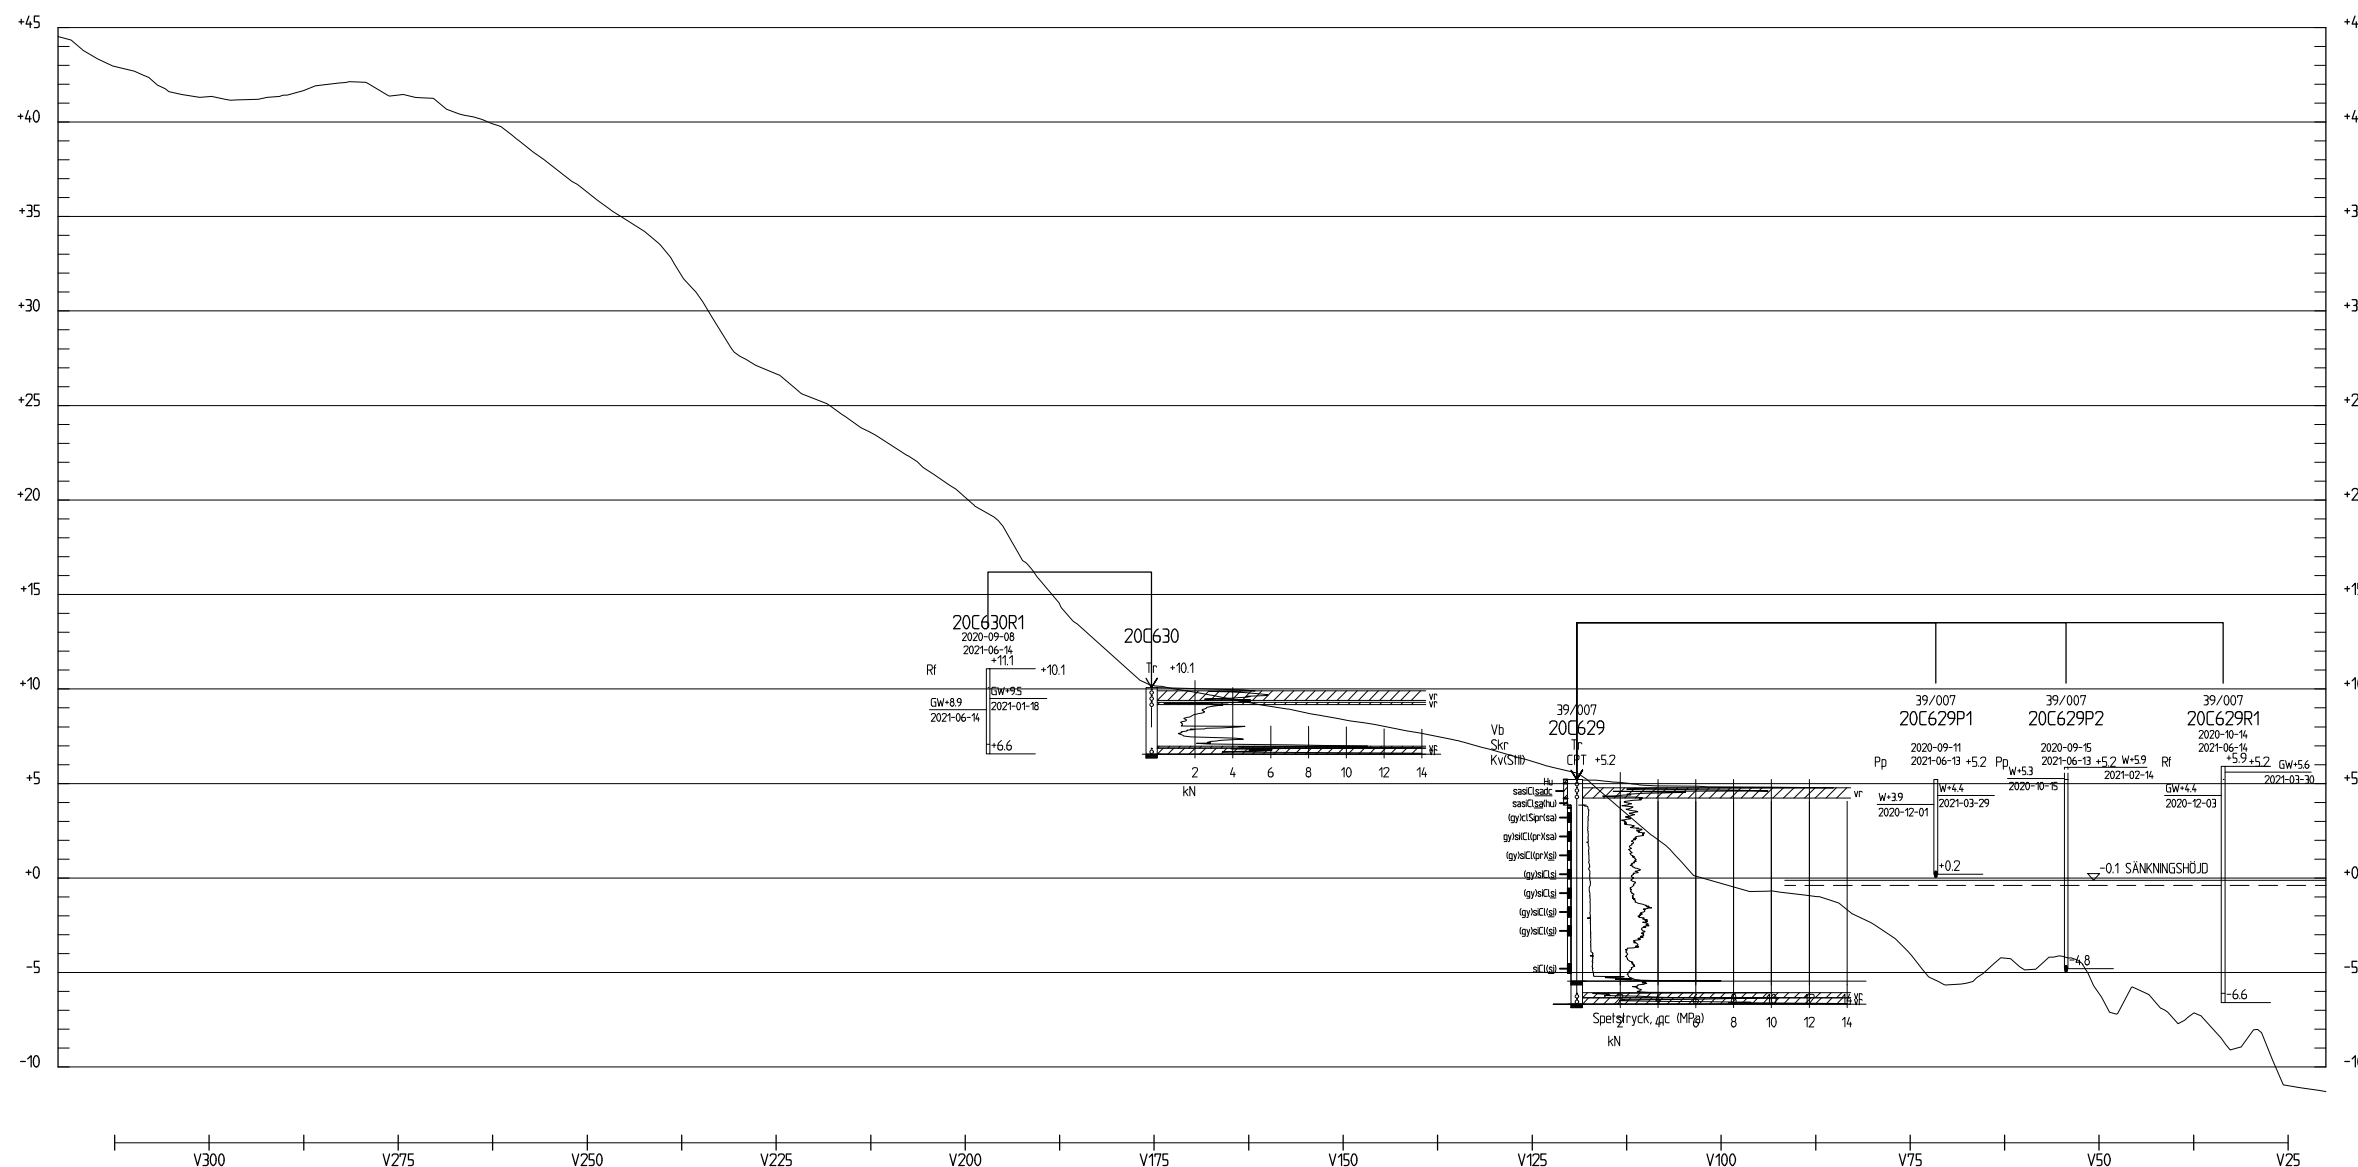
GEOTEKNISKA BETECKNINGAR ENLIGT  
SGF:S BETECKNINGSSYSTEM, SE [www.sgf.net](http://www.sgf.net)

**ANMÄRKNINGAR**

KOORDINATSYSTEM: SWEREF 99 TM  
HÖJDSYSTEM: RH 2000



**FÖRKLARINGAR**

 MARKYTA  
 VATTENYTA



**TVÄRSEKTION 39/000**  
H 1: 200 L 1: 500

XREF: \\ATTACH\MOBELL\G-10-5-601.DWG  
Filnamn: 0:\A\205800\A206330\10-BMG\G\RIde\G-10-2-606.dwg, Plotfad: 2021 09 14 - 12:24 / AMJE, Layout: Layout1, Format: A1

BET	ANT	ÄNDRINGEN AVSER	DATUM	SEN
STATUS				
<b>DELEGATIONEN FÖR GÖTAÄLV</b>				
				
UPPDRAG NR UTFÖRARE	UTFÖRARE	ANSVARIG UTFÖRARE	HANDLÄGGARE	
A206330	AMJE	VEDBE	VEDBE	
DATUM	ANSVARIG UTFÖRARE	ANSVARIG UTFÖRARE		
2021-09-17	CHED/CHJU	CHED/CHJU		
UPPDRAG NR SG	ANSVARIG SG	ANSVARIG SG		
20072	PER NYLANDER	PER NYLANDER		
GEOTEKNISK UNDERSÖKNING				
KÄRRA				
SEKTION 39/000				
FORMAT/SKALA	NUMMER	T BET		
H:1:200,L:1:500(A1)	G-10-2-606			