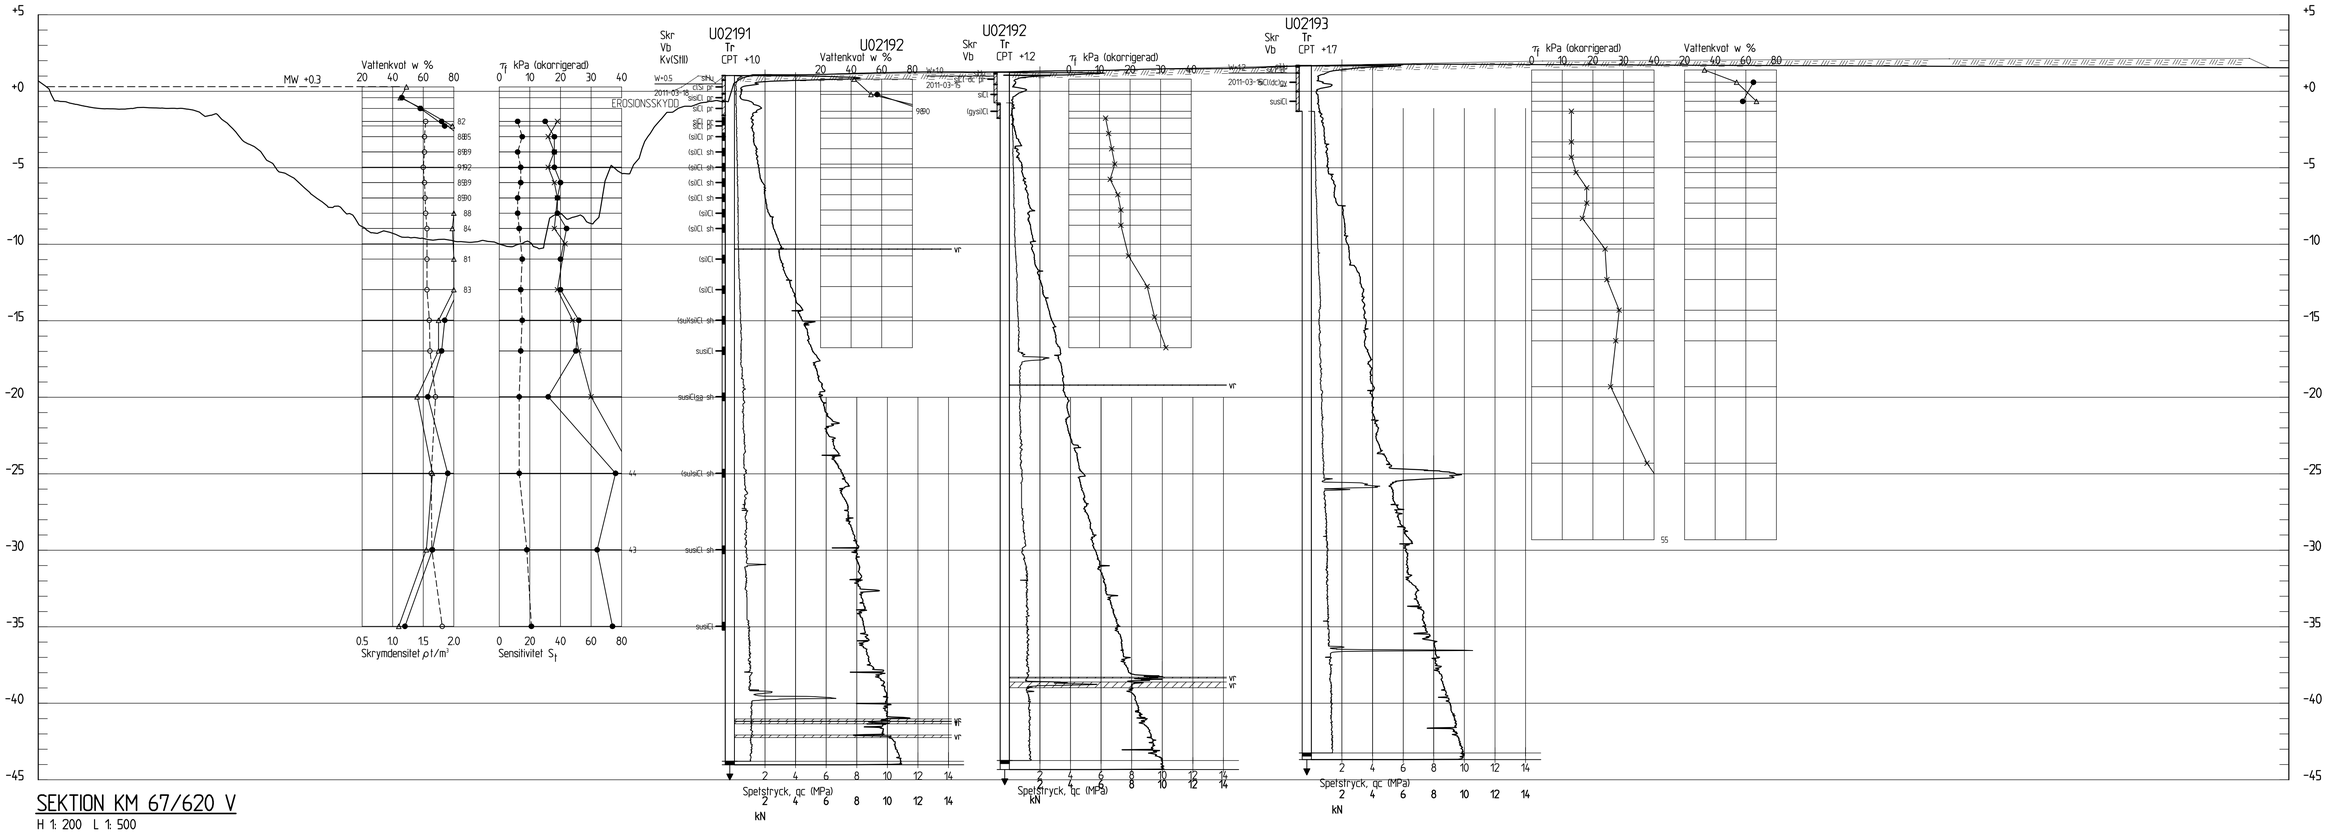

SEKTION KM 67/620 V

H 1: 200 L 1: 500

BETECKNINGAR

FÖR GEOTEKNISKA BETECKNINGAR SE SGF:S BETECKNINGSSYSTEM www.sgf.net

VATTENSTÅND

MW +X.X FRAMTAGEN GENOM RÄTLINJIG INTERPOLATION.
FÖR DELEN NORDRE ÄLV HAR INTERPOLERATS MELLAN LILLA EDET KM 33/800 MED NIVÅ +0,7 OCH KIPPHOLMEN KM 115/600 MED NIVÅ +0,02.
FÖR DELEN RÖDBO - ANGEREDSBRON HAR INTERPOLERATS MELLAN LILLA EDET KM 33/800 MED NIVÅ +0,7 OCH GÖTA ÄLVS MYNNING VID HUNDESKÄR MED NIVÅ +0,02.

BET	ANT	ÄNDRINGEN AVSER	DATUM	SIGN

KLIMATANPASSNING - SKREDFÖRUTSÄTTNINGAR I GÖTA ÄLVDALEN

SGI Statens geotekniska institut
581 93 LINKÖPING Telefon:013-20 18 00 Telefax:013-20 19 14 www.swedgeo.se

UPPDRAG NR	RITAD AV	
14082	CM, VECTURA KDW, BOHUSGEO	GEOTEKNISK UNDERSÖKNING NORDRE ÄLV SAMT RÖDBO - ANGEREDSBRON KM 67/620
DATUM 2011-10-05	HANDLÄGGARE MI, VECTURA/MF, BOHUSGEO V SVAHN, SGI	
ANSVARIG HENRIK LUNDSTRÖM, VECTURA KARIN LUNDSTRÖM	SKALA 1:500/1:200/A1	NUMMER S02V0002 BET