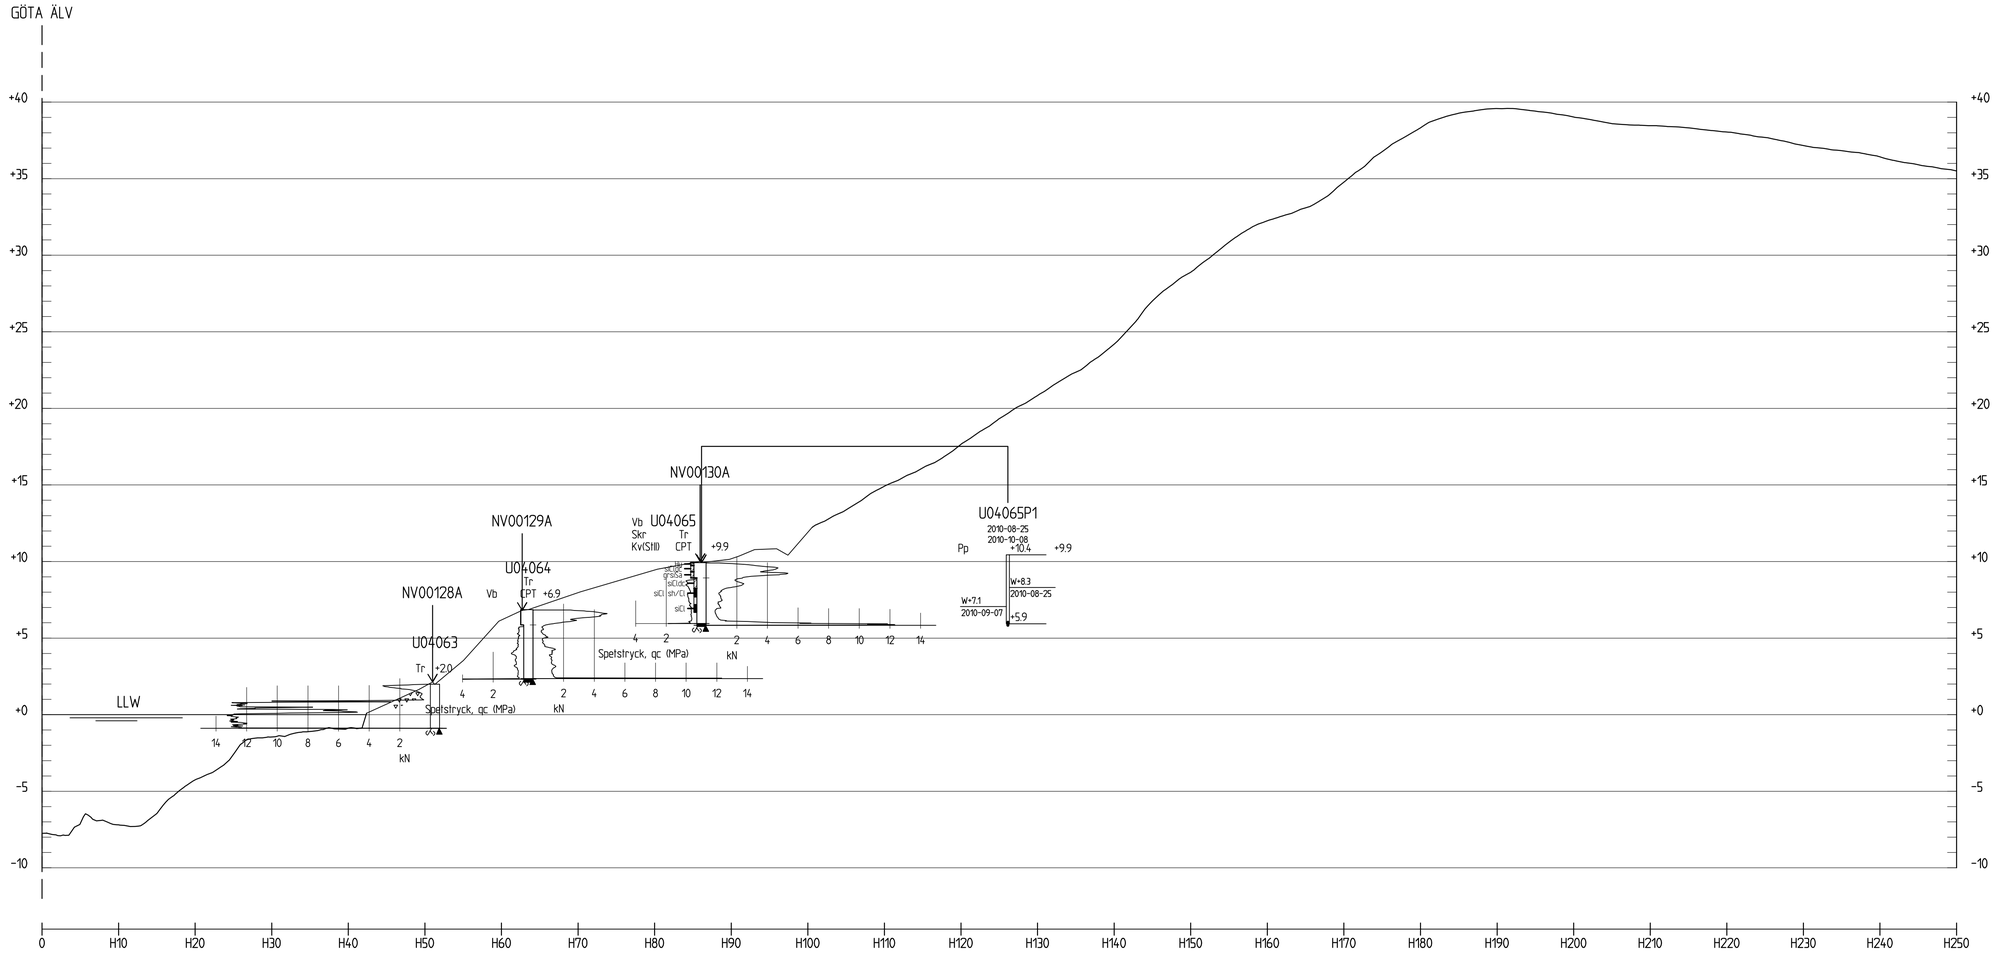

35/900

H 1: 200 L 1: 400

HÄNVISNINGAR

KOMPLETTA BORRHÅL REDOVISAS PÅ FÖLJANDE RITNINGAR:

U04064
U04065
NV00128A
NV00129A
NV00130A

PORTRYCKSSTATION REDOVISAS PÅ FÖLJANDE RITNING:

U04065PG

FÖRKLARINGAR

EROSIONSSKYDD

BET	ANT	ÄNDRINGEN AVSER	DATUM	SIGN

KLIMATANPASSNING- SKREDFÖRUTSÄTTNINGAR I GÖTA ÄLVDALEN

SGI Statens geotekniska institut

581 93 LINKÖPING Telefon:013-20 18 00 Telefax:013-20 19 14 www.swedgeo.se

UPPDRAG NR	RITAD AV	
14084	C.APELL,TYRÉNS	GEOTEKNISK UNDERSÖKNING STRÖM - SKÅR, SEKTION KM 35/900
DATUM	HANDLÄGGARE	
110331	B.KÄRRLIND,TYRÉNS	
ANSVARIG	SKALA	NUMMER / BET
B.HANSSON,TYRÉNS PETER ZACKRISSON, SGI	H 1:200,L 1:400	S04V0012

V:_UPPDRAG\124 Risk\Teknik\Delområde 4-14084\Geoteknik\Skred\S04V0012.dwg 2011-04-14 18:45:22, Oce A1 594x841 mm (Landscape), 1:1