


GÖTA ÄLV

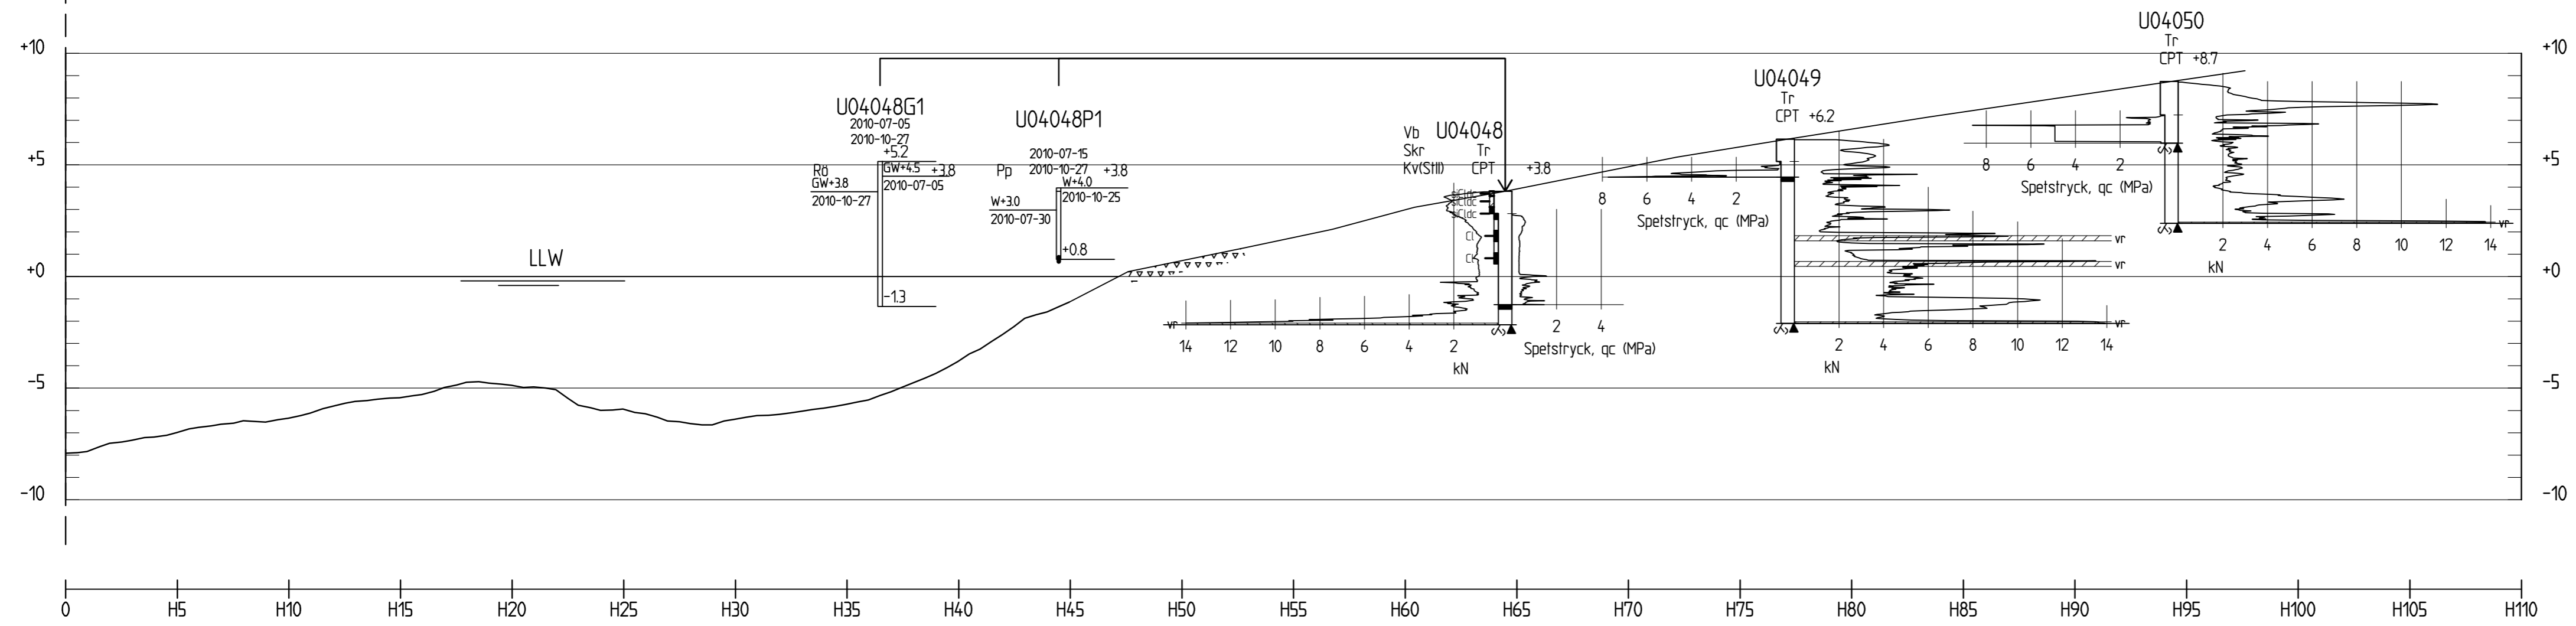

38/500
1:200

HÄNVISNINGAR
 KOMPLETT BORRHÅL REDOVISAS
 PÅ FÖLJANDE RITNING:
 U04048
 PORTRYCKSSTATION REDOVISAS
 PÅ FÖLJANDE RITNING:
 U04048PG

FÖRKLARINGAR
 EROSIONSSKYDD

BET	ANT	ANDRINGEN AVSER	DATUM	SIGN

KLIMATANPASSNING- SKREDFÖRUTSÄTTNINGAR I GÖTA ÄLVDALEN



Statens geotekniska institut
 581 93 LINKÖPING Telefon:013-20 18 00 Telefax:013-20 19 14 www.swedgeo.se

UPPDRAG NR 14084	RITAD AV C.APELL, TYRÉNS	GEOTEKNISK UNDERSÖKNING STRÖM - SKÅR, SEKTION KM 38/500
DATUM 110331	HANDLAGGARE B.KÄRRLIND, TYRÉNS	
ANSVARIG B.HANSSON, TYRÉNS PETER ZACKRISSON, SGI	SKALA 1:200	NUMMER S04V0017