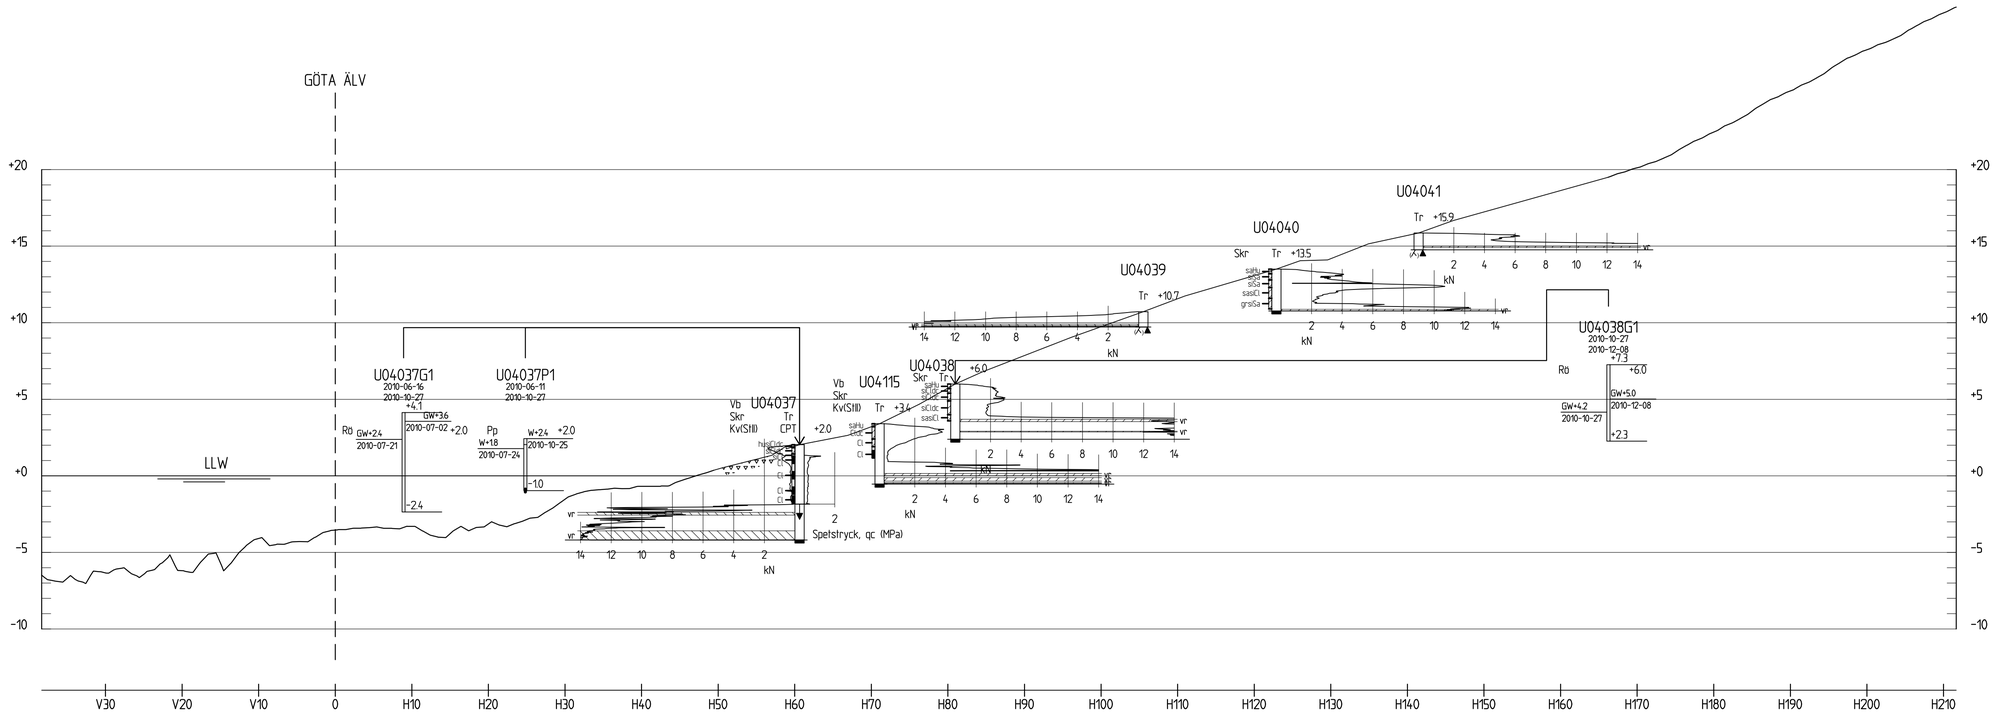

40/150

H 1: 200 L 1: 400

HÄNVISNINGAR

KOMPLETTA BORRHÅL REDOVISAS PÅ FÖLJANDE RITNINGAR:

U04037
U04038
U04040
U04115

PORTRYCKSSTATIONER REDOVISAS FÖLJANDE RITNINGAR:

U04037PG
U04038PG

FÖRKLARINGAR

EROSIONSSKYDD

BET	ANT	ÄNDRINGEN AVSER	DATUM	SIGN

KLIMATANPASSNING- SKREDFÖRUTSÄTTNINGAR I GÖTA ÄLVDALEN

SGI Statens geotekniska institut

581 93 LINKÖPING Telefon:013-20 18 00 Telefax:013-20 19 14 www.swedgeo.se

UPPDRAG NR	RITAD AV	
14084	C.APELL,TYRÉNS	GEOTEKNISK UNDERSÖKNING STRÖM - SKÅR, SEKTION KM 40/150
DATUM	HANDLÄGGARE	
110331	B.KÄRRLIND,TYRÉNS	
ANSVARIG	SKALA	NUMMER / BET
B.HANSSON,TYRÉNS PETER ZACKRISSON, SGI	H 1:200,L 1:400	S04V0020

V:_UPPDRAG\224 Riks\Teknisk\Delområde 1-10\Delområde 1:1\4084\Geoteknisk\Ritkort\S04V0020.dwg, 2011-04-14 08:44:50, Dia A1 594x841 mm (Landscape), 1:1