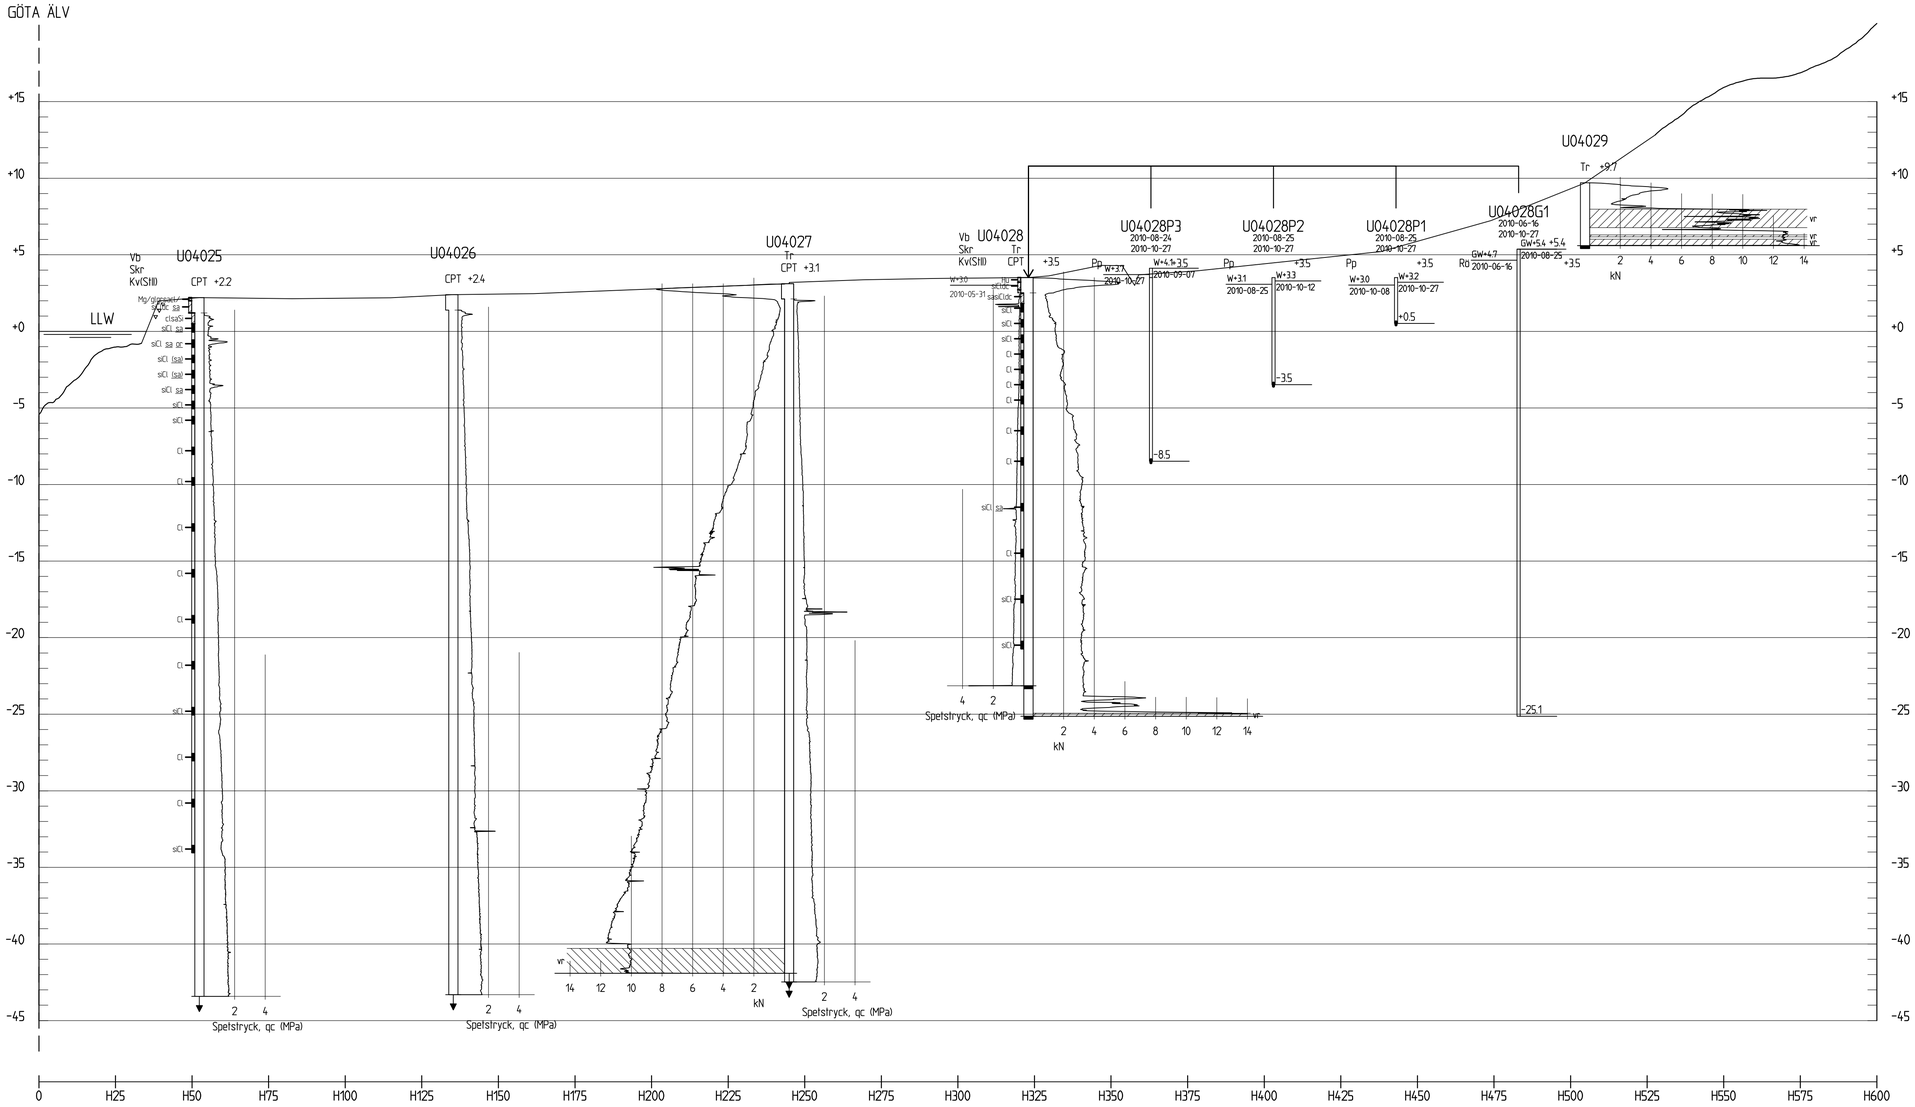

42/750
H 1: 200 L 1:1000

HÄNVISNINGAR

KOMPLETTA BORRHÅL REDOVISAS PÅ FÖLJANDE RITNINGAR:

U04025
U04028

PORTRYCKSSTATION REDOVISAS PÅ FÖLJANDE RITNING:

U04028PG

FÖRKLARINGAR

EROSIONSSKYDD

BET	ANT	ÄNDRINGEN AVSER	DATUM	SIGN

KLIMATANPASSNING- SKREDFÖRUTSÄTTNINGAR I GÖTA ÄLVDALEN

SGI Statens geotekniska institut
581 93 LINKÖPING Telefon:013-20 18 00 Telefax:013-20 19 14 www.swedgeo.se

UPPDRAG NR	RITAD AV	
14084	C.APELL,TYRÉNS	GEOTEKNISK UNDERSÖKNING STRÖM - SKÅR, SEKTION KM 42/750
DATUM	HANDLÄGGARE	
110331	B.KÄRRLIND,TYRÉNS	
ANSVARIG		SKALA: H 1:200,L 1:1000
B.HANSSON,TYRÉNS PETER ZACKRISSON, SGI		NUMMER: S04V0022

BET