



GÖTA ÄLV

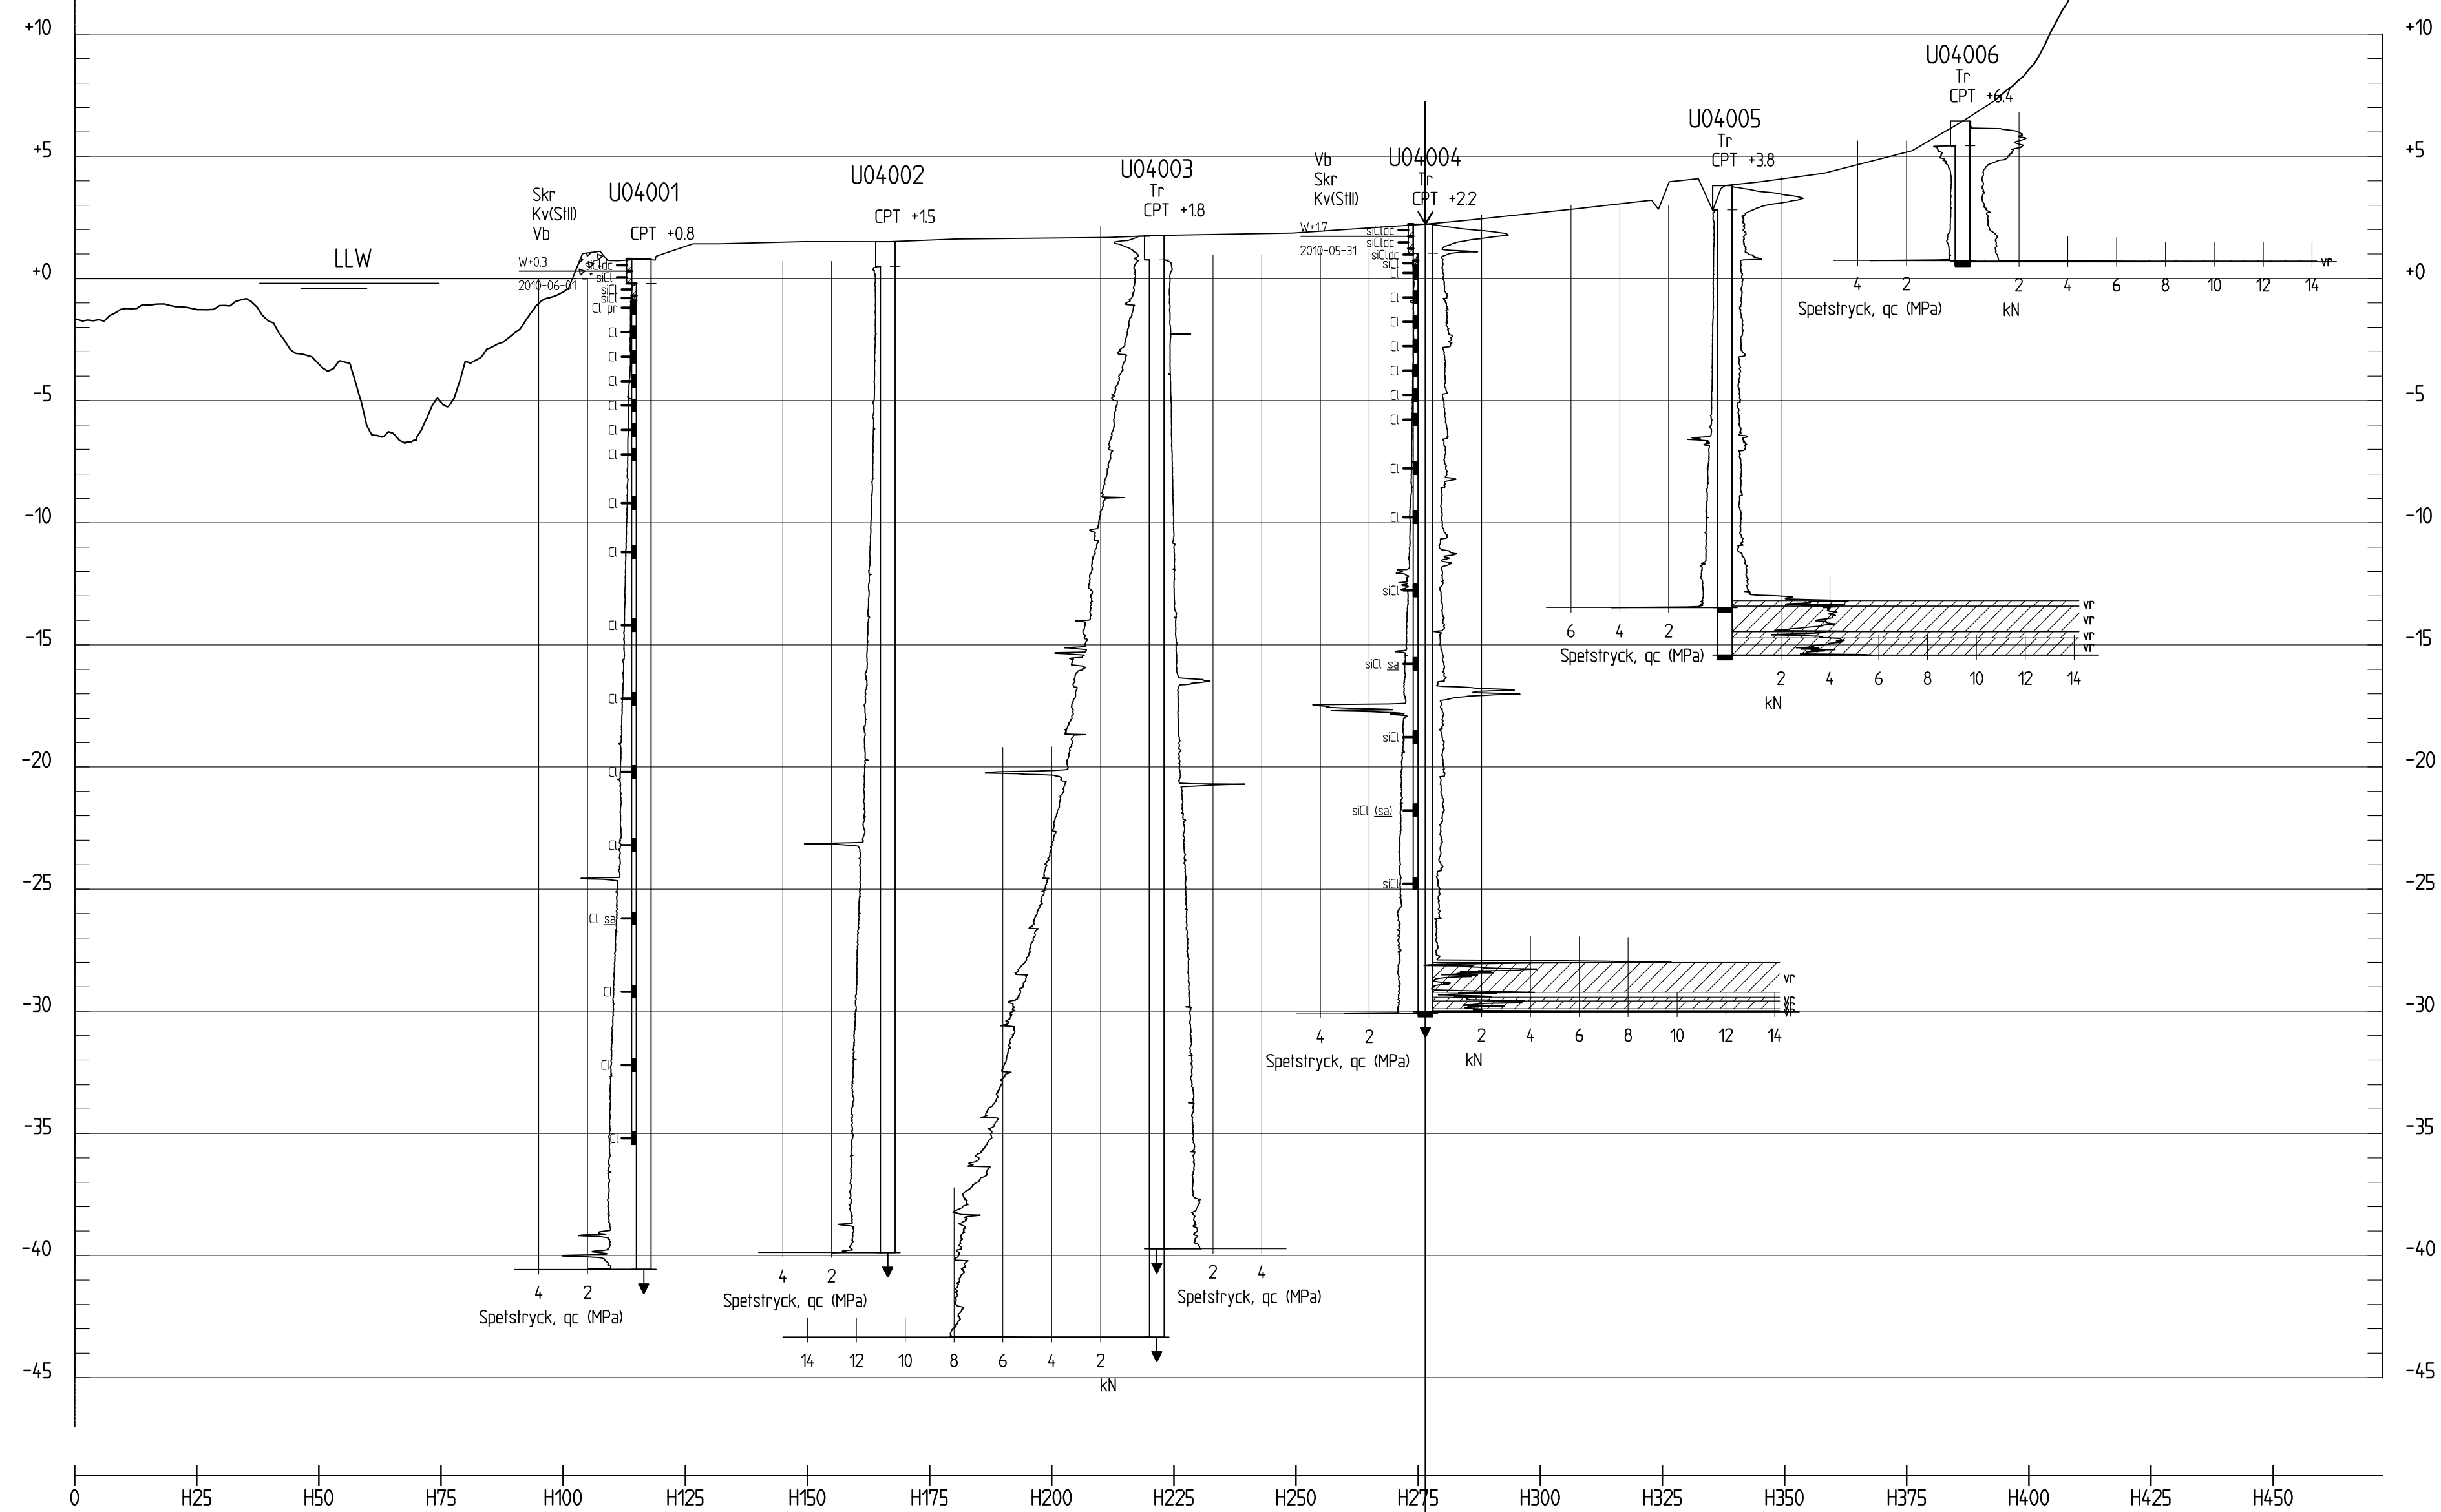

46/900  
H 1:200 L 1:1000

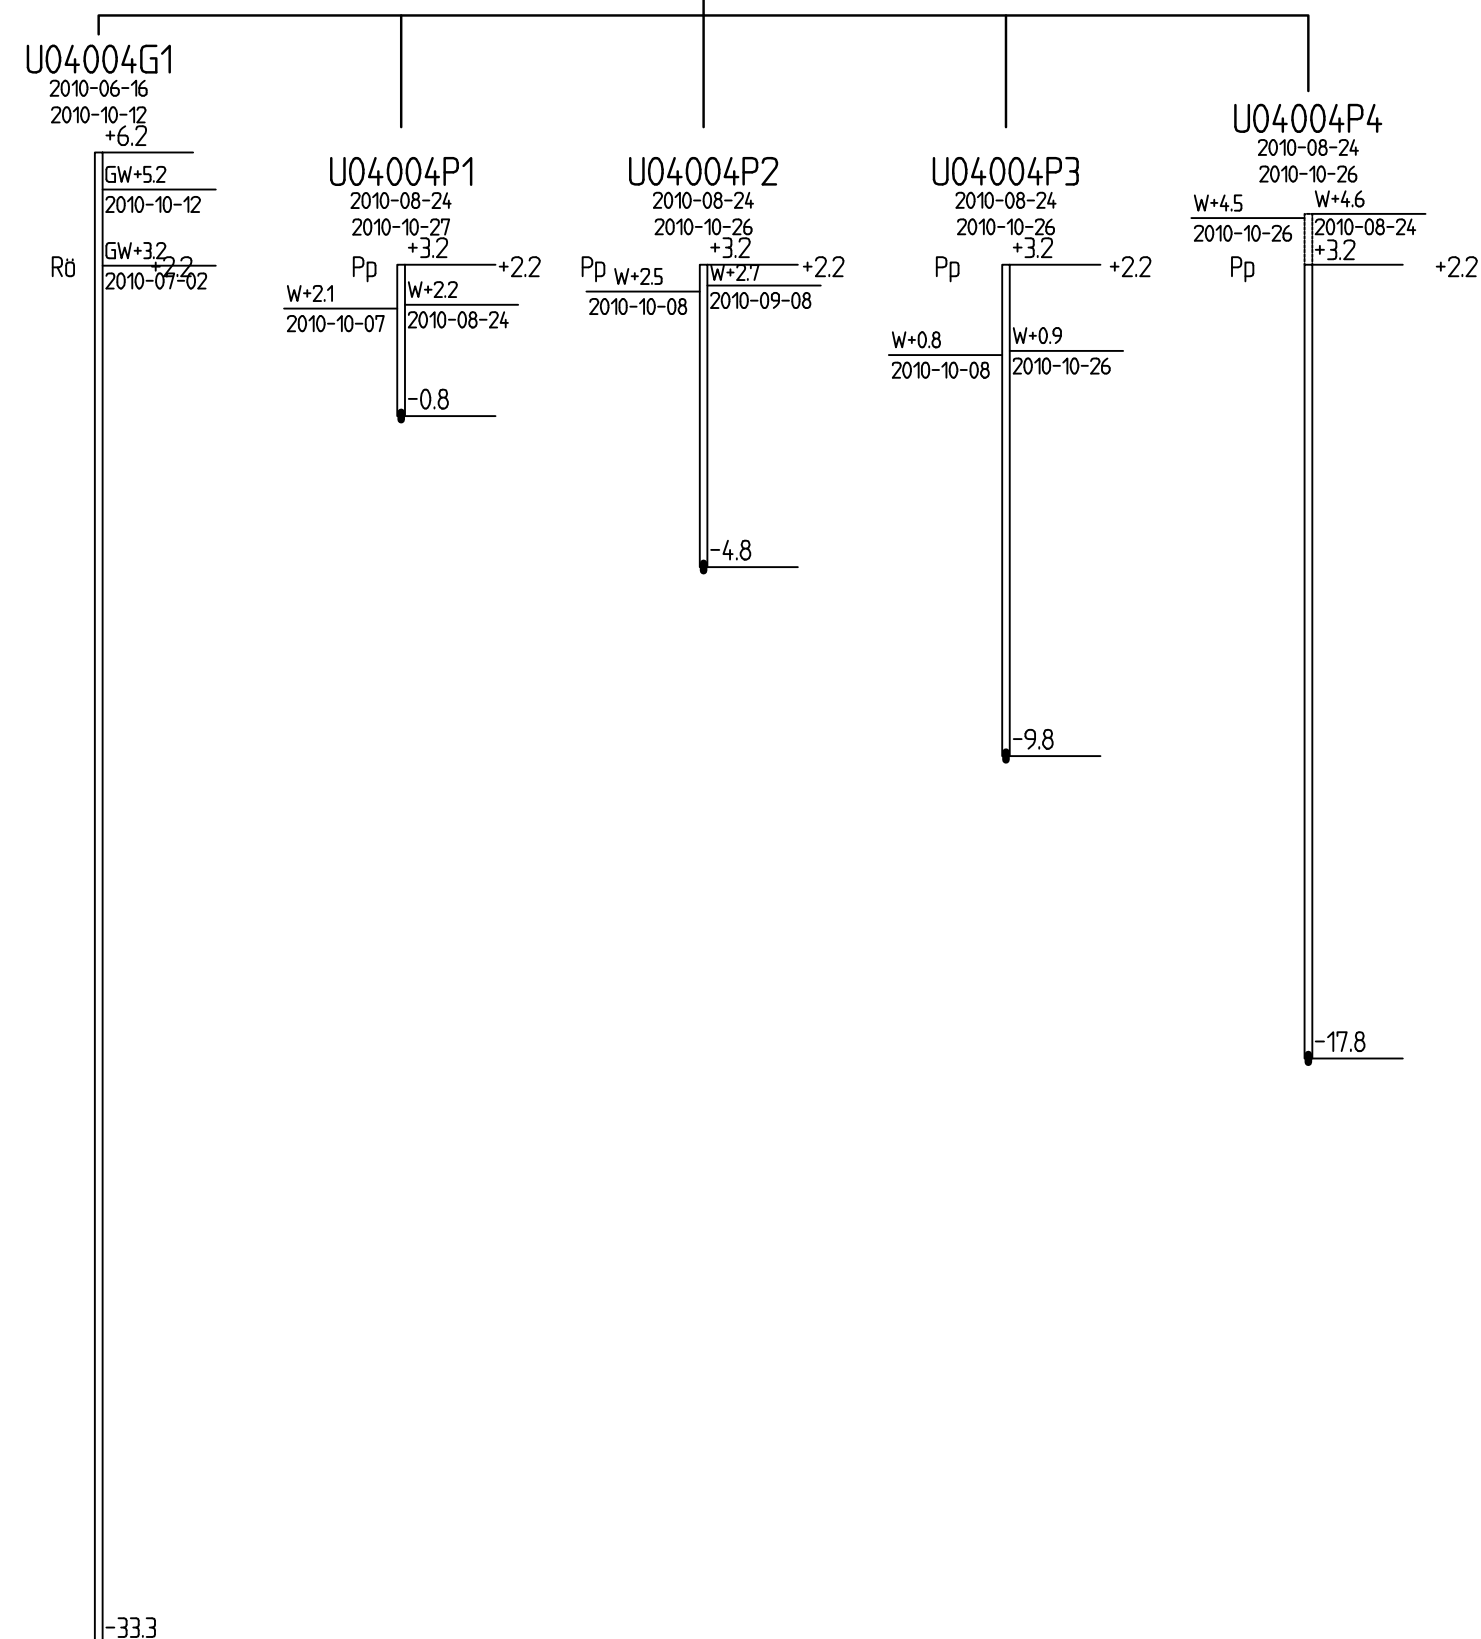

**HÄNVISNINGAR**

KOMPLETTA BORRHÅL REDOVISAS  
PÅ FÖLJANDE RITNINGAR:  
U04001  
U04004  
PORTRYCKSSTATION REDOVISAS  
PÅ FÖLJANDE RITNING:  
U04004PG

**FÖRKLARINGAR**

EROSIONSSKYDD

BET	ANT	ANDRINGEN AVSER	DATUM	SIGN

KLIMATANPASSNING- SKREDFÖRUTSÄTTNINGAR I GÖTA ÄLVDALLEN



581 93 LINKÖPING Telefon:013-20 18 00 Telefax:013-20 19 14 www.swedgeo.se

UPPDRAG NR 14084	RITAD AV C.APELL, TYRÉNS	GEOTEKNISK UNDERSÖKNING STRÖM - SKÅR, SEKTION KM 46/900
DATUM 110331	HANDLAGGARE B.KÄRRLIND, TYRÉNS	
ANSVARIG B.HANSSON, TYRÉNS PETER ZÄCKRISSON, SGI	SKALA H 1:200, L 1:1000	NUMMER S04V0026

V:\\_UPPDRAG\22\94\1\Tema\Göteborg\10\Borehole\4-3\skifv\erik\skifv\SGI\0005.dwg, 2011-04-14, 08:13:55, Öre AT 594841 om Lärscapet, 11