

ANVISNINGAR

KOORDINATSYSTEM: SWEREF99TM
HÖJDSYSTEM: RH2000


BETECKNINGAR

FÖR GEOTEKNISKA BETECKNINGAR SE SGF:S
BETECKNINGSSYSTEM: www.sgf.net

BORRHÅL MED ID SOM BÖRJAR MED U ÄR UTFÖRDA
INOM SGI'S GÖTA ÄLV UTREDNING 2009-2011.
DE 2 FÖRSTA SIFFRORNA REPRERENTARER DELOMRÅDET
OCH DE 3 SISTA SIFFRORNA ÄR LÖPNUMMRET, T.EX. U05057

ÖVRIGA BORRHÅL ÄR FRÅN TIDIGARE UTREDNINGAR.
DE 2 FÖRSTA TECKNEN REPRERENTARER UTREDNINGEN,
DE 5 NÄSTA ÄR LÖPNUMMER OCH DEN SISTA ÄR EN
KVALITETSBETECKNING, T.EX. NV00019A

FÖR MER INFORMATION SE SGI'S STYRDOKUMENT FÖR
GÖTA ÄLVUTREDNINGEN.

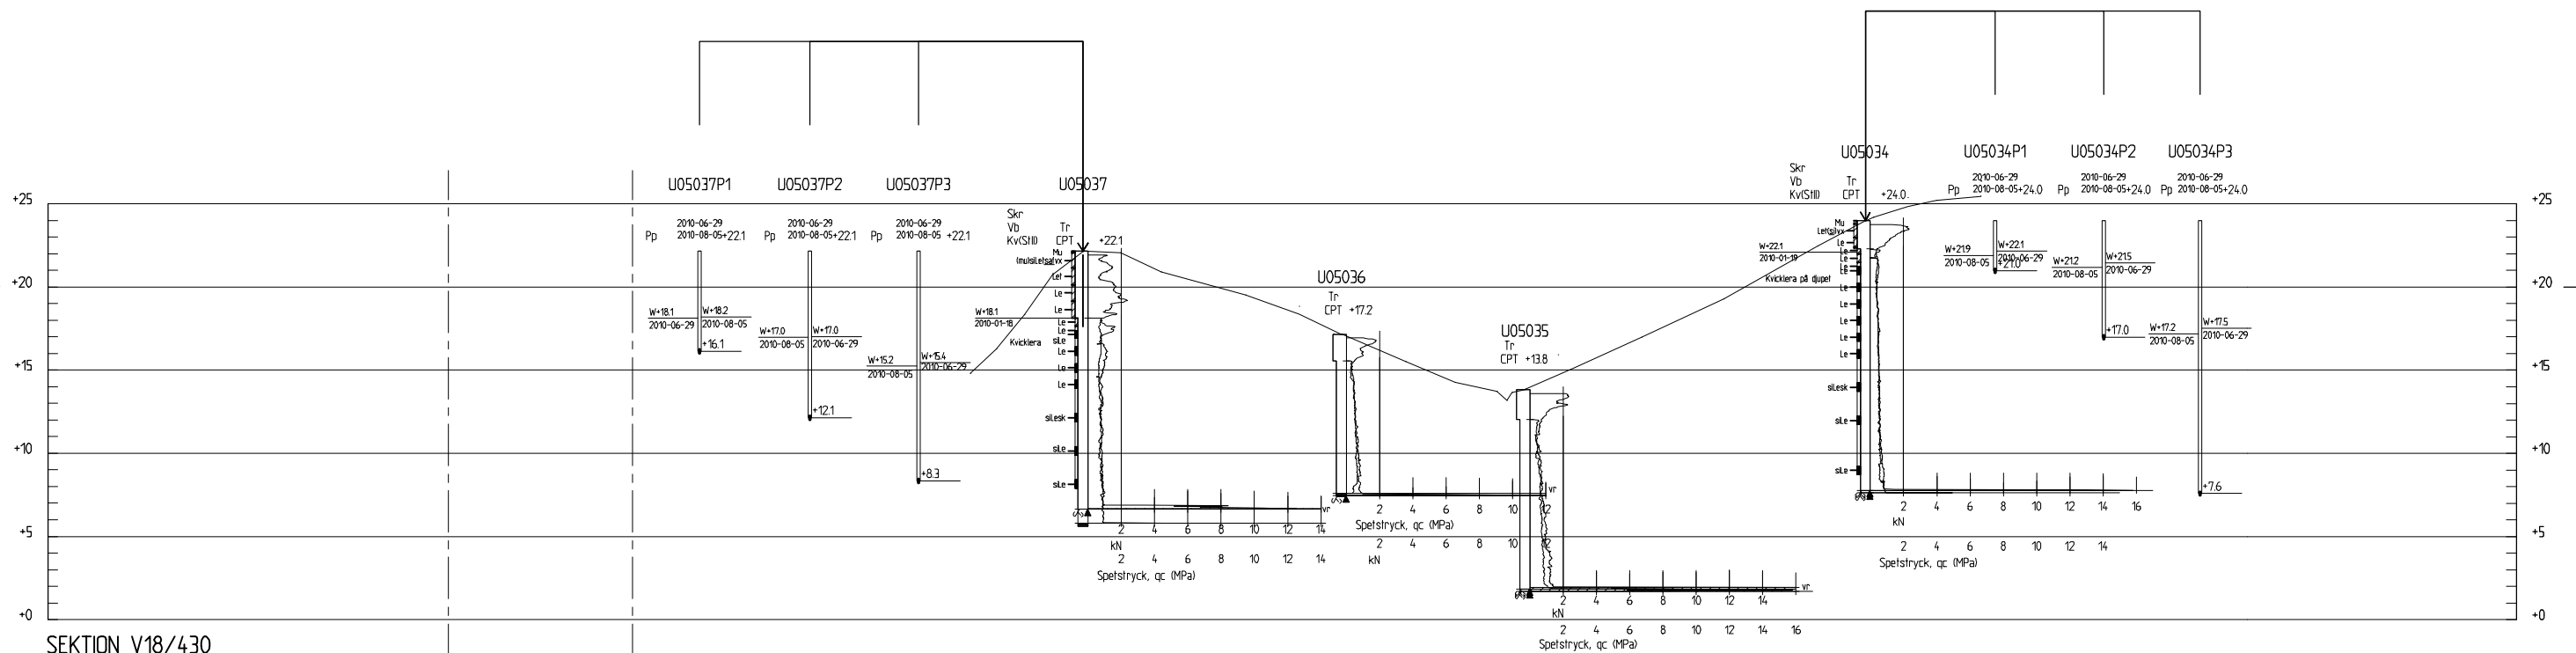

SEKTION V18/430
H 1:200 L 1:500



| BET | ANT | ÄNDRINGEN AVSER | DATUM | SGN |
|-----|-----|-----------------|-------|-----|
| | | | | |

KLIMATANPASSNING- SKREDFÖRUTSÄTTNINGAR I GÖTA ÄLVDALEN



| | | |
|-----------------------|--------------------|---|
| UPPDRAG NR 14085 | RITAD AV MAPN | GEOTEKNISK UNDERSÖKNING INTAGAN - STRÖM, SEKTION KM V18/430 |
| DATUM 20100415 | HANDLÄGGARE PK | ANSVARIG LEIF ERIKSSON |
| SKALA 1:200, 1:500 | NUMMER S05V0016 | BET |

XREF: *ATTACH K:\UPPDRAG09\16231\16-PRJ\01-RIT\AUTOGRAF\RTV16-200-500.DWG
Filnamn: K:\uppdrag09\16231\19-lev\FTP\UT_GeoSufe_omf4de5\101011_5_rhningar_S05V0016.dwg, Plotad: 2010-10-11 - 17:13 /fron_Layout1, Format: A1