ANVISNINGAR

KOORDINATSYSTEM: SWEREF99TM
HÖJDSYSTEM: RH2000

BETECKNINGAR

FÖR GEOTEKNISKA BETECKNINGAR SE SGF:S
BETECKNINGSSYSTEM: www.sgf.net

BORRHÅL MED ID SOM BÖRJAR MED U ÄR UTFÖRDA
INOM SGI'S GÖTA ÄLV UTREDNING 2009-2011.
DE 2 FÖRSTA SIFFRORNA REPRESENTERAR DELOMRÅDET
OCH DE 3 SISTA SIFFRORNA ÄR LÖPNUMMRET, T.EX. U05057

ÖVRIGA BORRHÅL ÄR FRÅN TIDIGARE UTREDNINGAR.
DE 2 FÖRSTA TECKNEN REPRESENTERAR UTREDNINGEN,
DE 5 NÄSTA ÄR LÖPNUMMER OCH DEN SISTA ÄR EN
KVALITETSBETECKNING, T.EX. NV00019A

FÖR MER INFORMATION SE SGI'S STYRDOKUMENT FÖR
GÖTA ÄLVUTREDNINGEN.

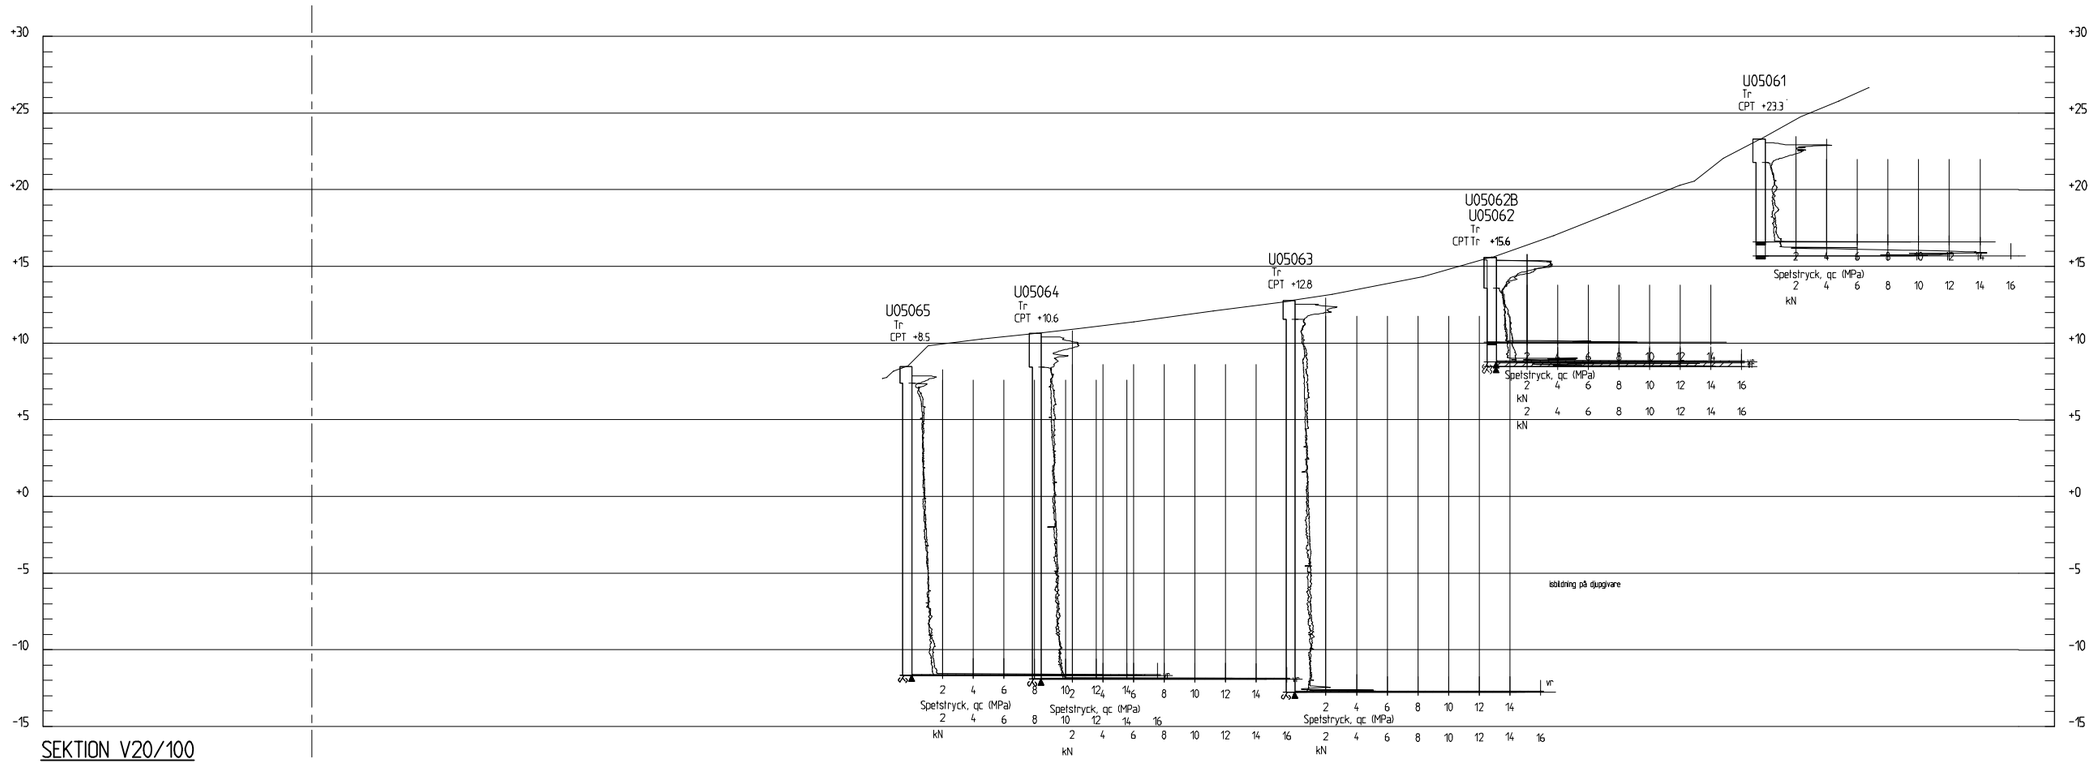

SEKTION V20/100

H 1: 200 L 1: 500

0 5 10 15 20 25 50 75m
Meter, skala 1:500 i A1-format (skala 1:1000 A3-format)

BET	ANT	ÄNDRINGEN AVSER	DATUM	SIGN

KLIMATANPASSNING- SKREDFÖRUTSÄTTNINGAR I GÖTA ÄLVDALEN

SGI Statens geotekniska institut
581 93 LINKÖPING Telefon:013-20 18 00 Telefax:013-20 19 14 www.swedgeo.se

UPPDRAG NR	RITAD AV	GEOTEKNISK UNDERSÖKNING INTAGAN - STRÖM, SECTION KM V20/100	
14085	MAPN		
DATUM	HANDLÄGGARE		
20100415	PK		
ANSVARIG		SKALA	NUMMER / BET
LEIF ERIKSSON		1:200 , 1:500	S05V0024

XREF: +ATTACH K:\UPPDRAG09\162131\16-PRJ\01-RIT\AUTOGRAF.RIT\S24-200-500.DWG
Filnamn: K:\uppdrag09\162131\19-lev\FTP\UT\GeoSuite_omr&de5\101011_S rITningar\S05V0024.dwg, Plottad: 2010 10 11 - 17:14, /fron, Layout: Layout1, Format: A1