BETECKNINGAR

FÖR GEOTEKNISKA BETECKNINGAR SE SGF:S
BETECKNINGSSYSTEM: www.sgf.net

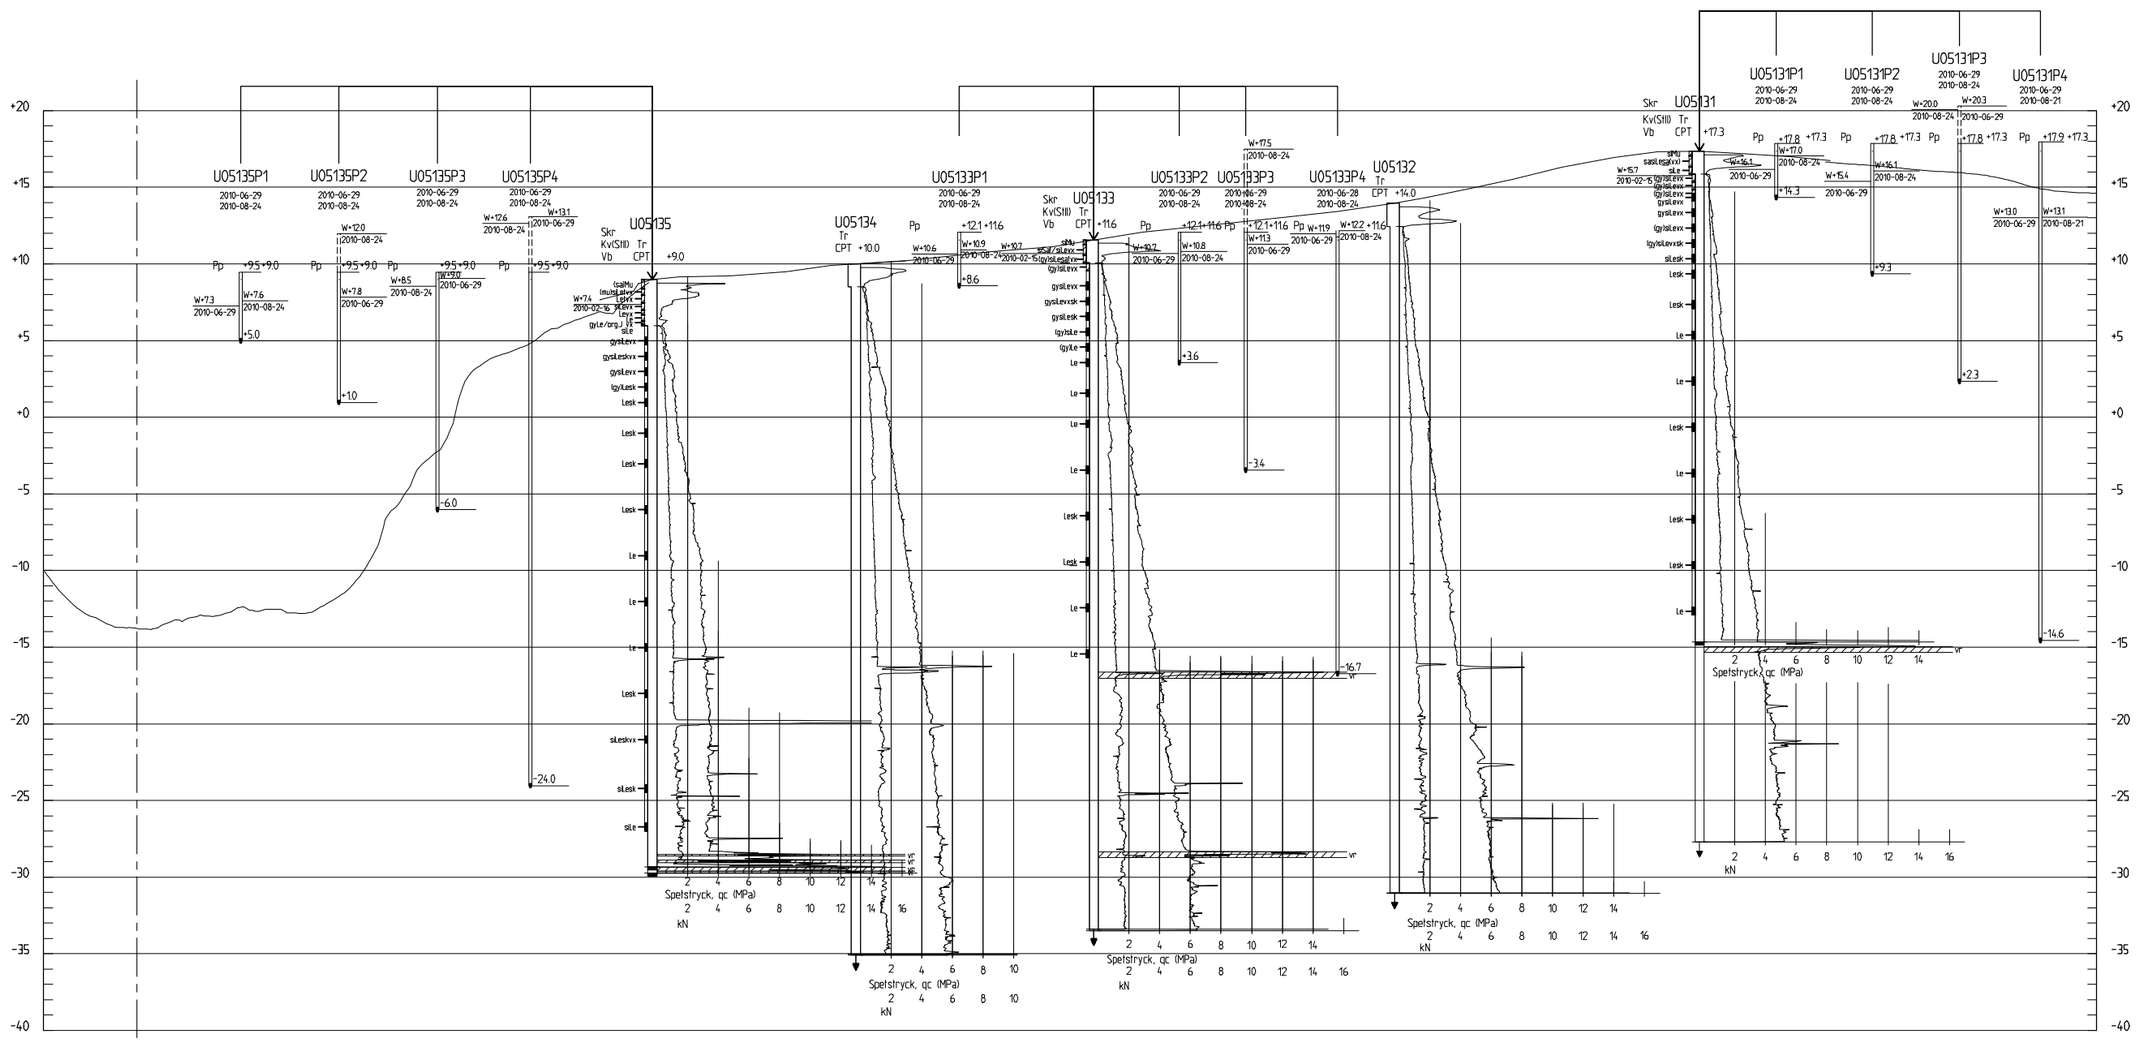

SEKTION V24/990
H 1: 200 L 1: 500

0 100 200 300

0 5 10 15 20 25 50m
METER, SKALA 1:500

BET	ANT	ÄNDRINGEN AVSER	DATUM	SIGN

KLIMATANPASSNING- SKREDFÖRUTSÄTTNINGAR I GÖTA ÄLVDALEN

SGI Statens geotekniska institut
581 93 LINKÖPING Telefon:013-20 18 00 Telefax:013-20 19 14 www.swedgeo.se

UPPDRAG NR	RITAD AV	GEOTEKNISK UNDERSÖKNING INTAGAN - STRÖM, SEKTION KM V24/990		
14085	COWI MAPN			
DATUM	HANDLÄGGARE			
20100415	PK			
ANSVARIG		SKALA	NUMMER	BET
LEIF ERIKSSON		1:200 , 1:500	S05V0045	

Filnamn: K:\uppdrag\91\162131\16-prj\01-ritl\AUTOGRAF\RITS\S05V0045.dwg , Plottad: 2010 11 04 - 10:04 /mapn , Layout: Model , Format: A1