



BETECKNINGAR

FÖR GEOTEKNISKA BETECKNINGAR SE SGF:S
BETECKNINGSSYSTEM: www.sgf.net

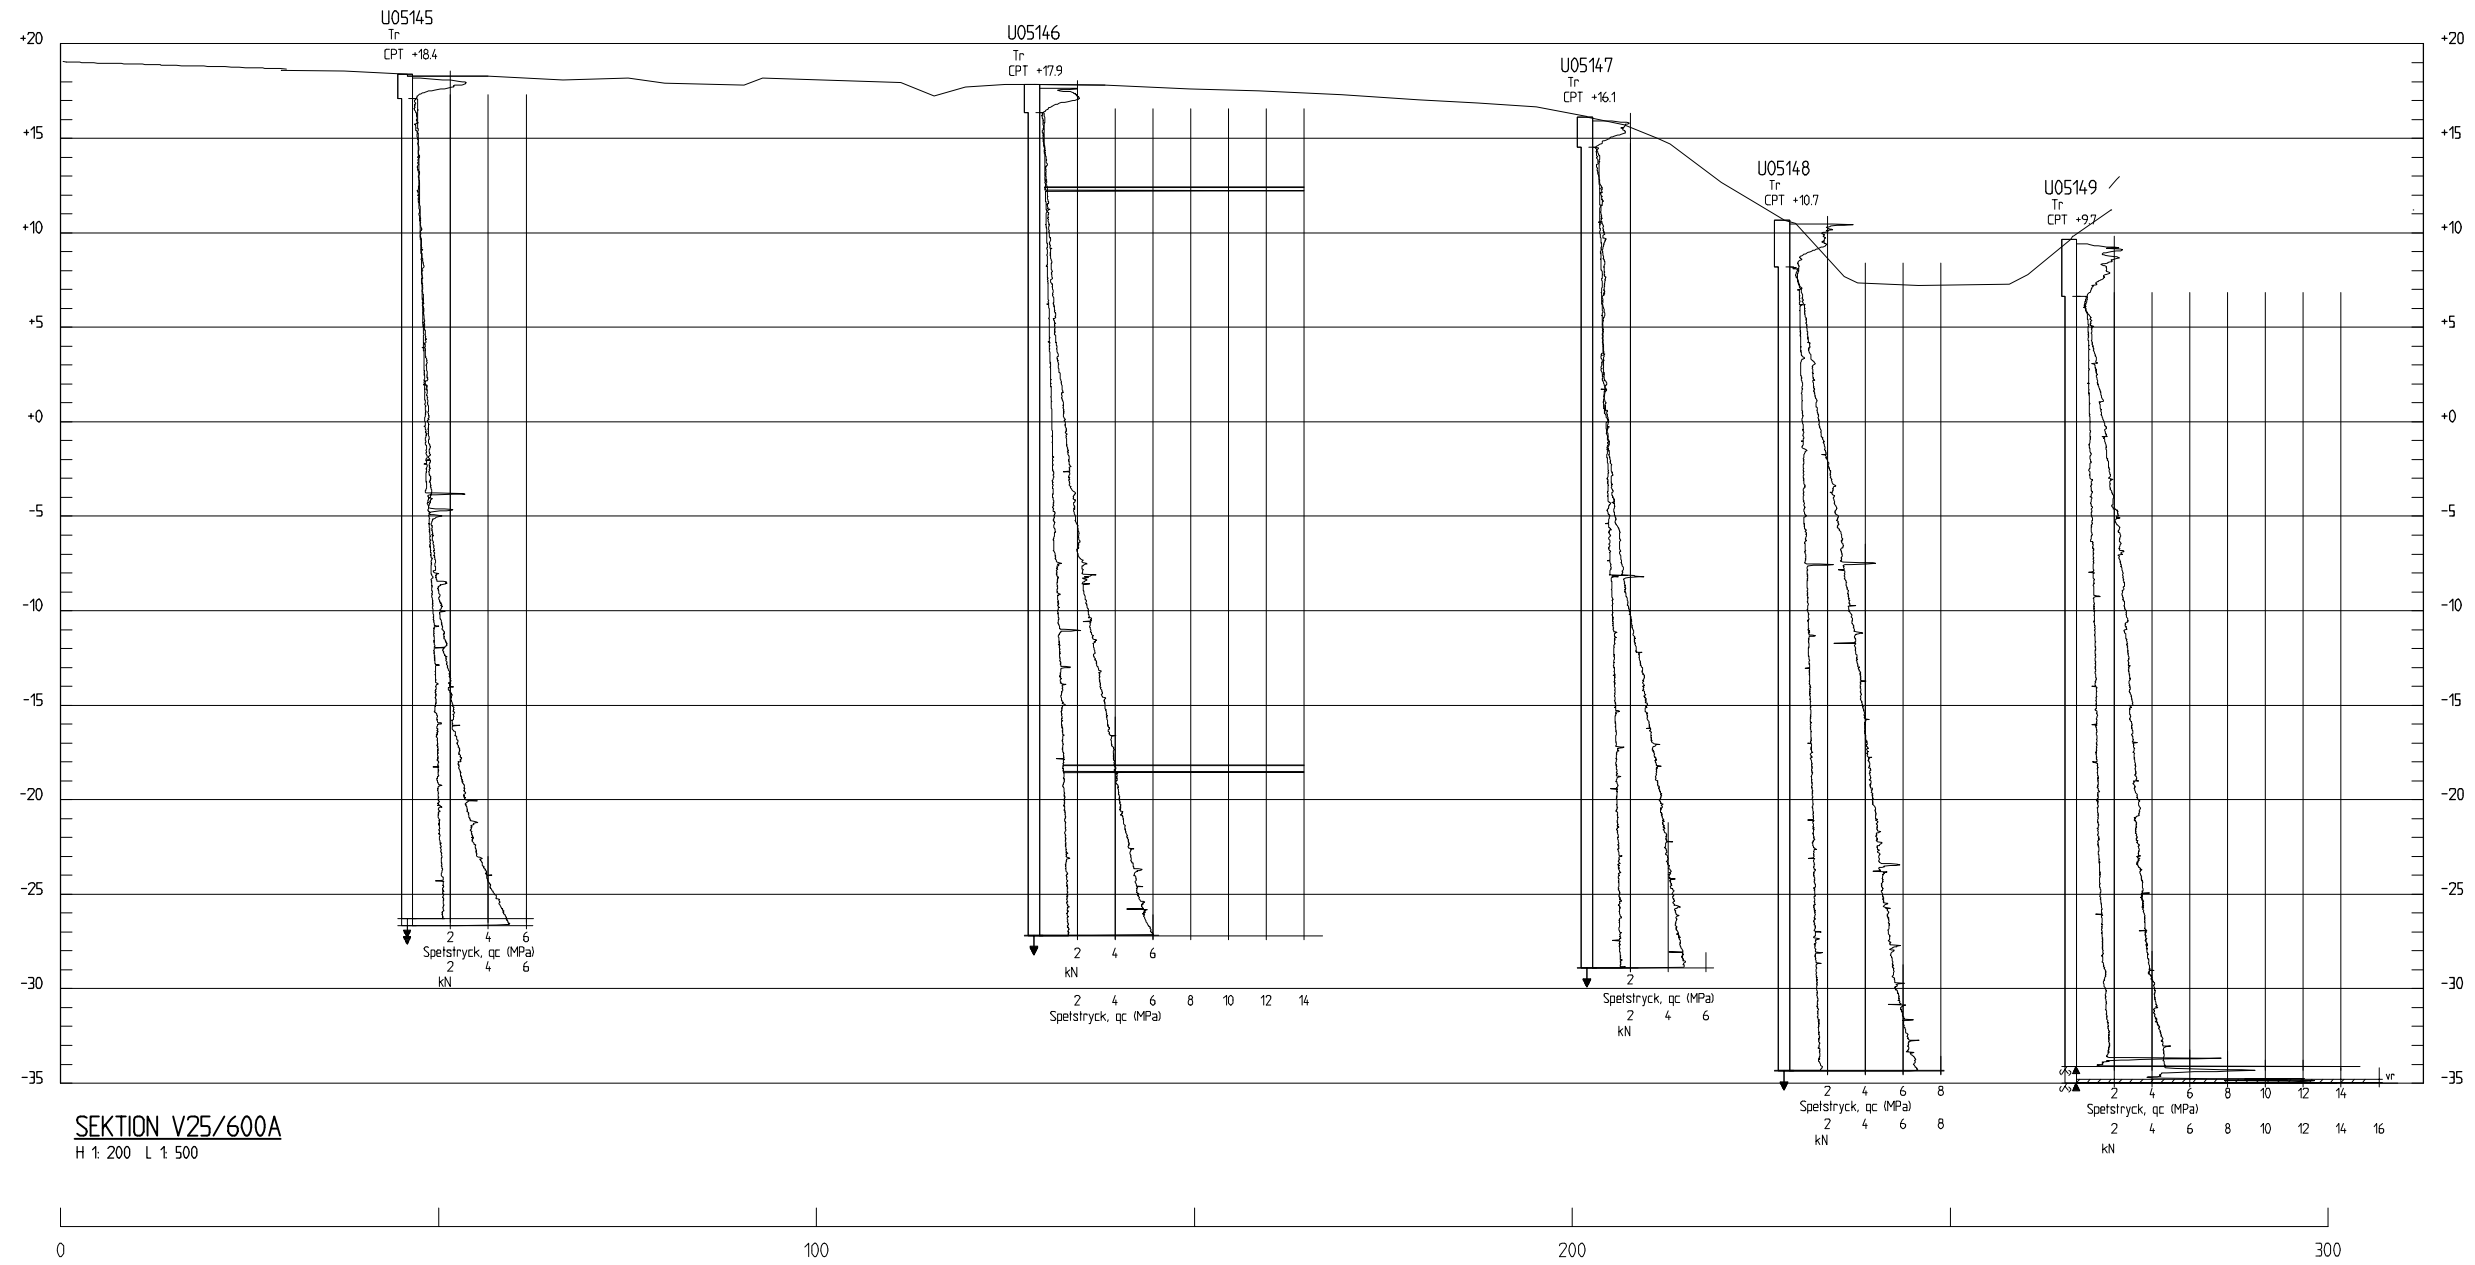

SEKTION V25/600A
H 1:200 L 1:500

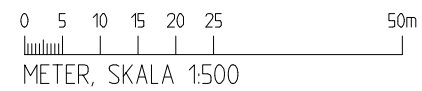

BET	ANT	ÄNDRINGEN AVSER	DATUM	SGN

KLIMATANPASSNING- SKREDFÖRUTSÄTTNINGAR I GÖTA ÄLVDALLEN

581 93 LINKÖPING Telefon:013-20 18 00 Telefax:013-20 19 14 www.swedgeo.se

UPPDRAG NR 14085	RITAD AV COWI MAPN	GEOTEKNISK UNDERSÖKNING INTAGAN - STRÖM, SEKTION KM V25/600A
DATUM 20100415	HANDELAGGARE PK	
ANSVÄRIG LEIF ERIKSSON	SKALA 1:200, 1:500	NUMMER S05V0048