


BETECKNINGAR

FÖR GEOTEKNISKA BETECKNINGAR SE SGF:S
BETECKNINGSSYSTEM: www.sgf.net

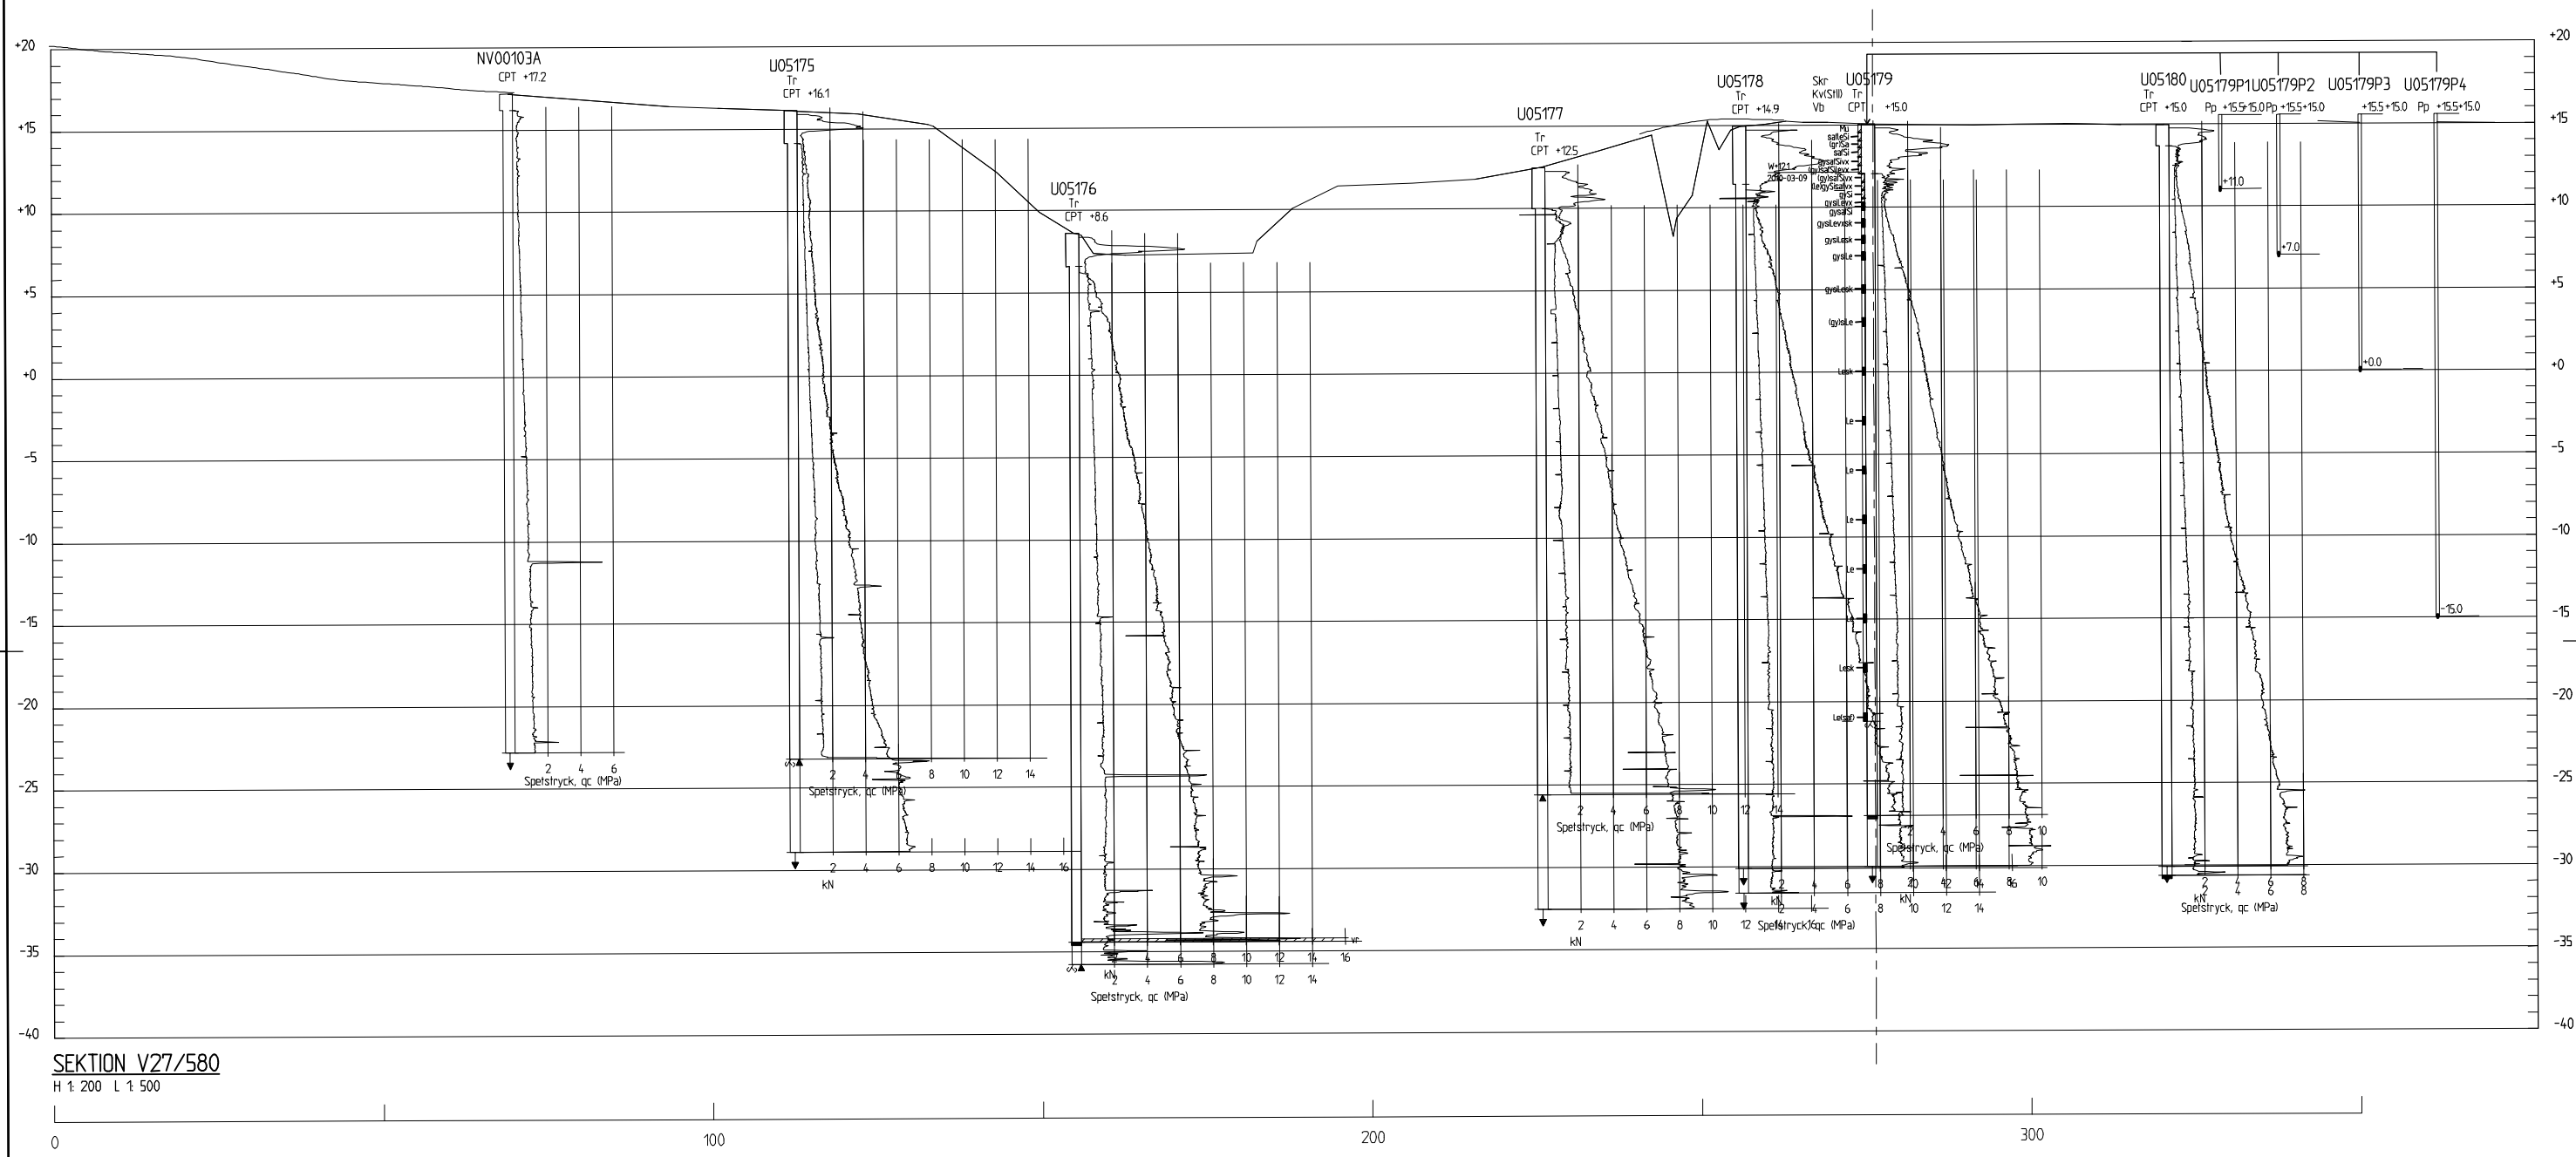

SEKTION V27/580
H 1:200 L 1:500

Filnamn: K:\Uppdrag\95\14213116-pr\A01-rn\AUTOGRAF\RT1\S05V0056.dwg, Plottad: 2010-11-04 - 15:14, /mapn, Layout: Model, Format: A1

BET	ANT	ÄNDRINGEN AVSER	DATUM	SIG

KLIMATANPASSNING- SKREDFÖRUTSÄTTNINGAR I GÖTA ÄLVDALLEN

SGI Statens geotekniska institut
581 93 LINKÖPING Telefon: 013-20 18 00 Telefax: 013-20 19 14 www.swedgeo.se

UPPDRAG NR 14.085	RITAD AV COWI MAPN	GEOTEKNISK UNDERSÖKNING INTAGAN - STRÖM, SEKTION KM V27/580
DATUM 20100415	HANDLÄGGARE PK	
ANSVARIG LEIF ERIKSSON	SKALA 1:200, 1:500	NUMMER S05V0056

0 5 10 15 20 25 50m
METER, SKALA 1:500