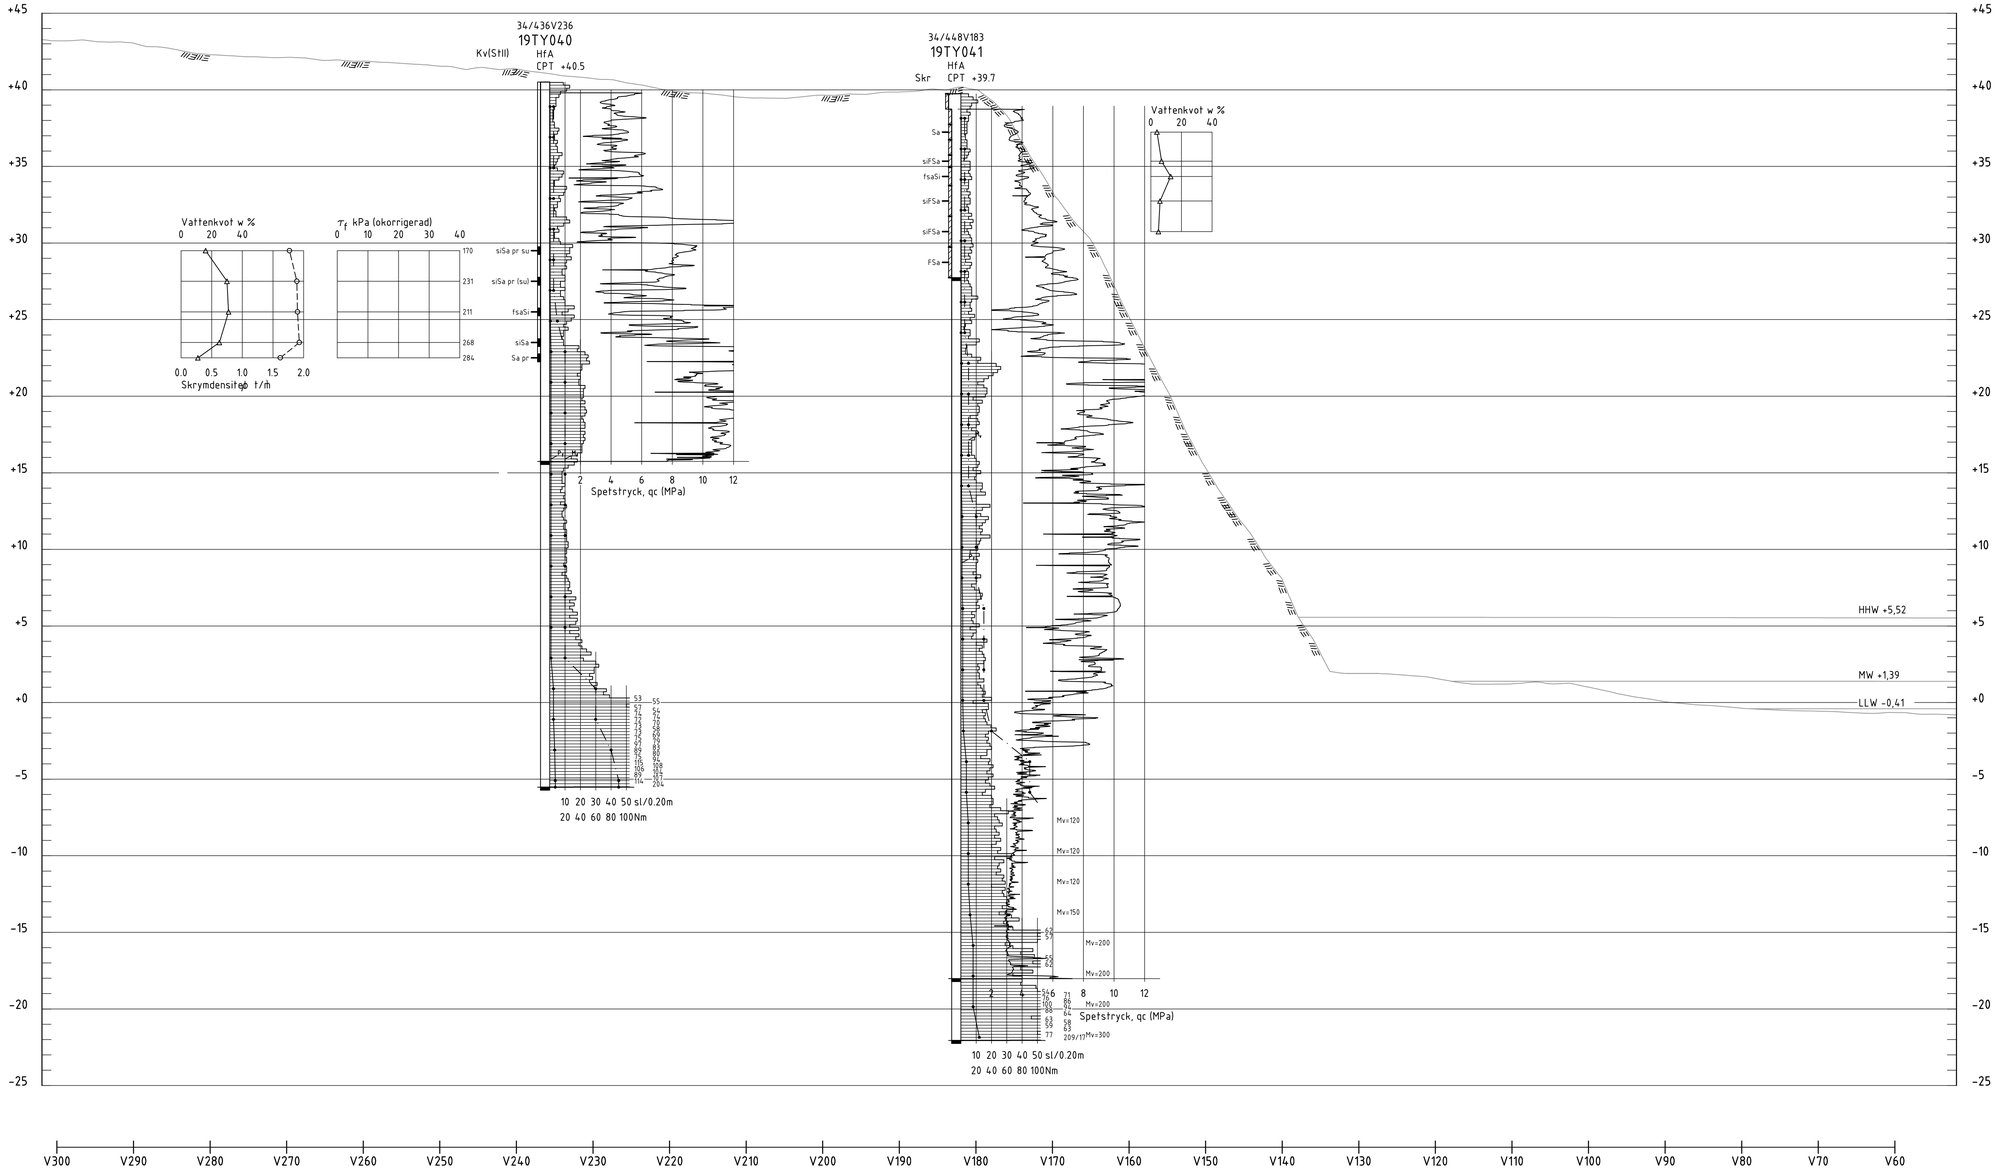

SEKTION 34/500V

H 1: 200 L 1: 400

KOORDINATSYSTEM

PLAN: SWEREF99TM
HÖJD: RH 2000

FÖRKLARINGAR

SONDERING (PROFILREDOVISNING)

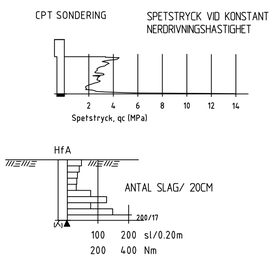

PROVTAGNING (PROFILREDOVISNING

SKRUVPROVTAGNING
Aktuella jordarter anges med förkortningar till vänster om stapeln tillsammans med förmodad/observerad grundvattennivå.

HÄNVISNINGAR

TOPOGRAFISKA WEBKARTAN IMPORTERAD FRÅN SGI WMS TJÄNST SOM BAKGRUNDSUNDERLAG

För mer detaljerad förklaring hänvisas till SGF/BGS Beteckningssystem som återfinns på www.sgf.net (Publikationer -> SGF/BGS Beteckningssystem)

BET	ANT	ÄNDRINGEN AVSER	DATUM	SIGN
		SLUTLEVERANS		

KLIMATANPASSNING - SKREDRISKKARTERING

SGI Statens geotekniska institut
581 93 LINKÖPING Telefon:013–201800 www.swedgeo.se

UPPDRAG NR	RITAD AV	
296516	H.FRELIN (TYRÉNS)	GEOTEKNISK UNDERSÖKNING ÅNGERMANÄLVEN, SEKTIONSRITNING 34/500V
DATUM	HANDLÄGGARE	
20200701	L.MÖRÉN (TYRÉNS)	
ANSVARIG	SKALA	NUMMER / BET
T.THORÉN (SGI) P.O.SJÖDIN (TYRÉNS)	H1:200L1:400 (A1)	031S0522

Plotted: 2020-08-13 16:26:06 by Bydell Frelin, Hans
Path: O:\SUN\296516\GIS\Rider\031S0522.dwg