


FÖRKLARINGAR:

 BEINTLIG MARKYTA

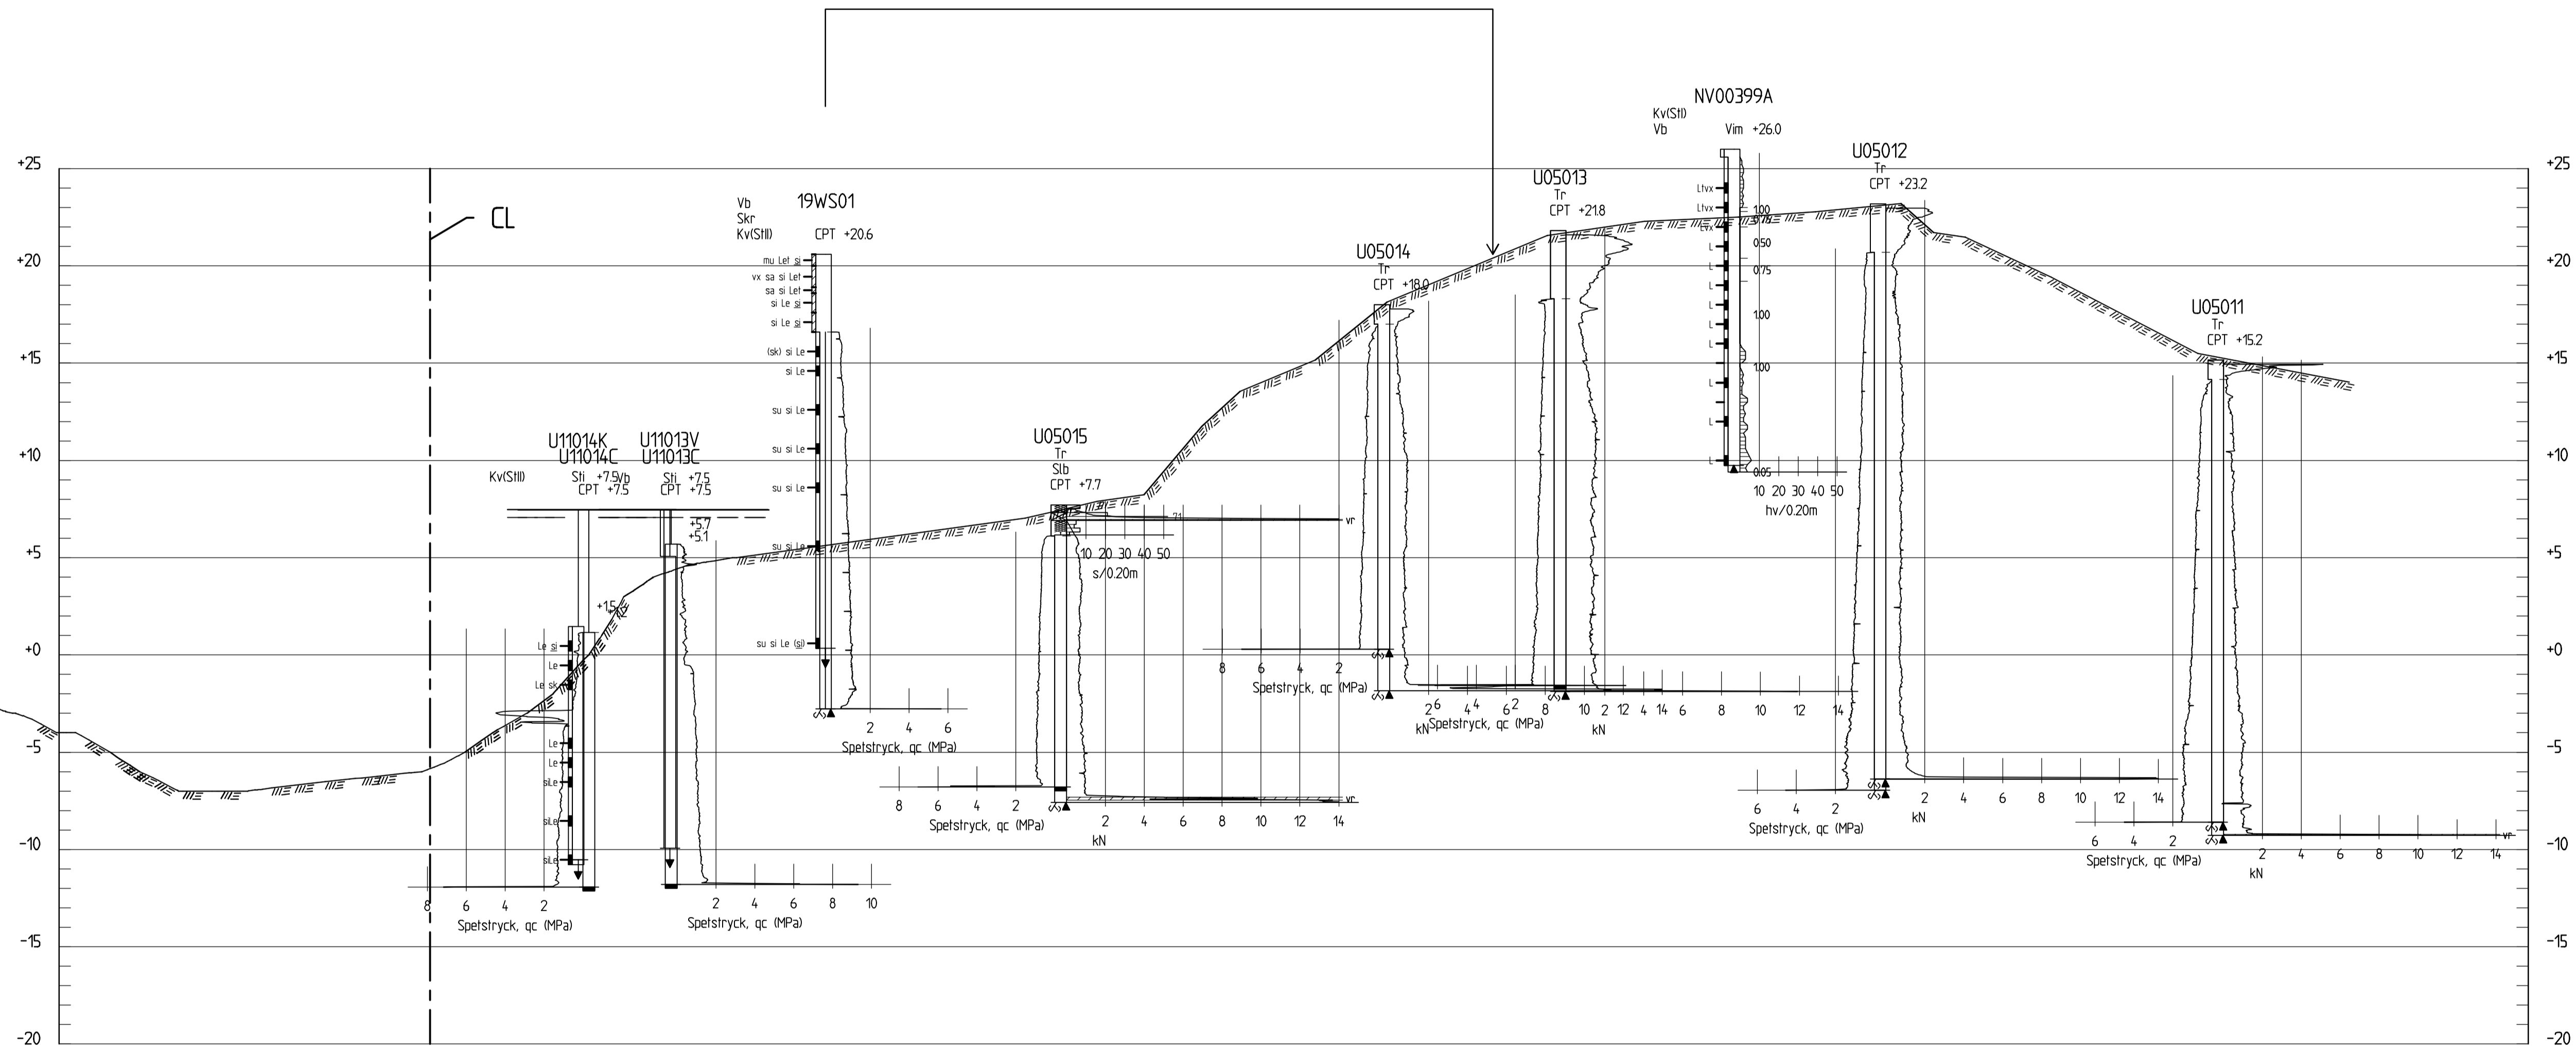

V16/020
 H 1:200 L 1:500

BET	ANT	ÄNDRINGEN AVSER	DATUM	SGI
-----	-----	-----------------	-------	-----

DELEGATIONEN FÖR GÖTA ÄLV



581 93 LINKÖPING Telefon:013-201800 www.swedgeo.se

UPPDRAG NR 19084	RITAD AV D. BJÖRN	GEOTEKNISK UNDERSÖKNING INTAGAN, LILLA EDET
DATUM 20-05-11	HANDLAGGARE D. BJÖRN	16/600 V SEKTION V16/020
UTARBETAD AV MÅNS DAHLSTRÖM (SGI) JONAS LERSTEN (WSP)	SKALA 1:200 (A1)	NUMMER G-10-2-001