


KOORDINATSYSTEM: SWREF99TM
HÖJDSYSTEM: RH2000

RITNINGSBETECKNINGAR
SE SGF/BGS BETECKNINGSSYSTEM
www.sgf.net

FÖRKLARINGAR:

///

BEFINTLIG MARKYTA

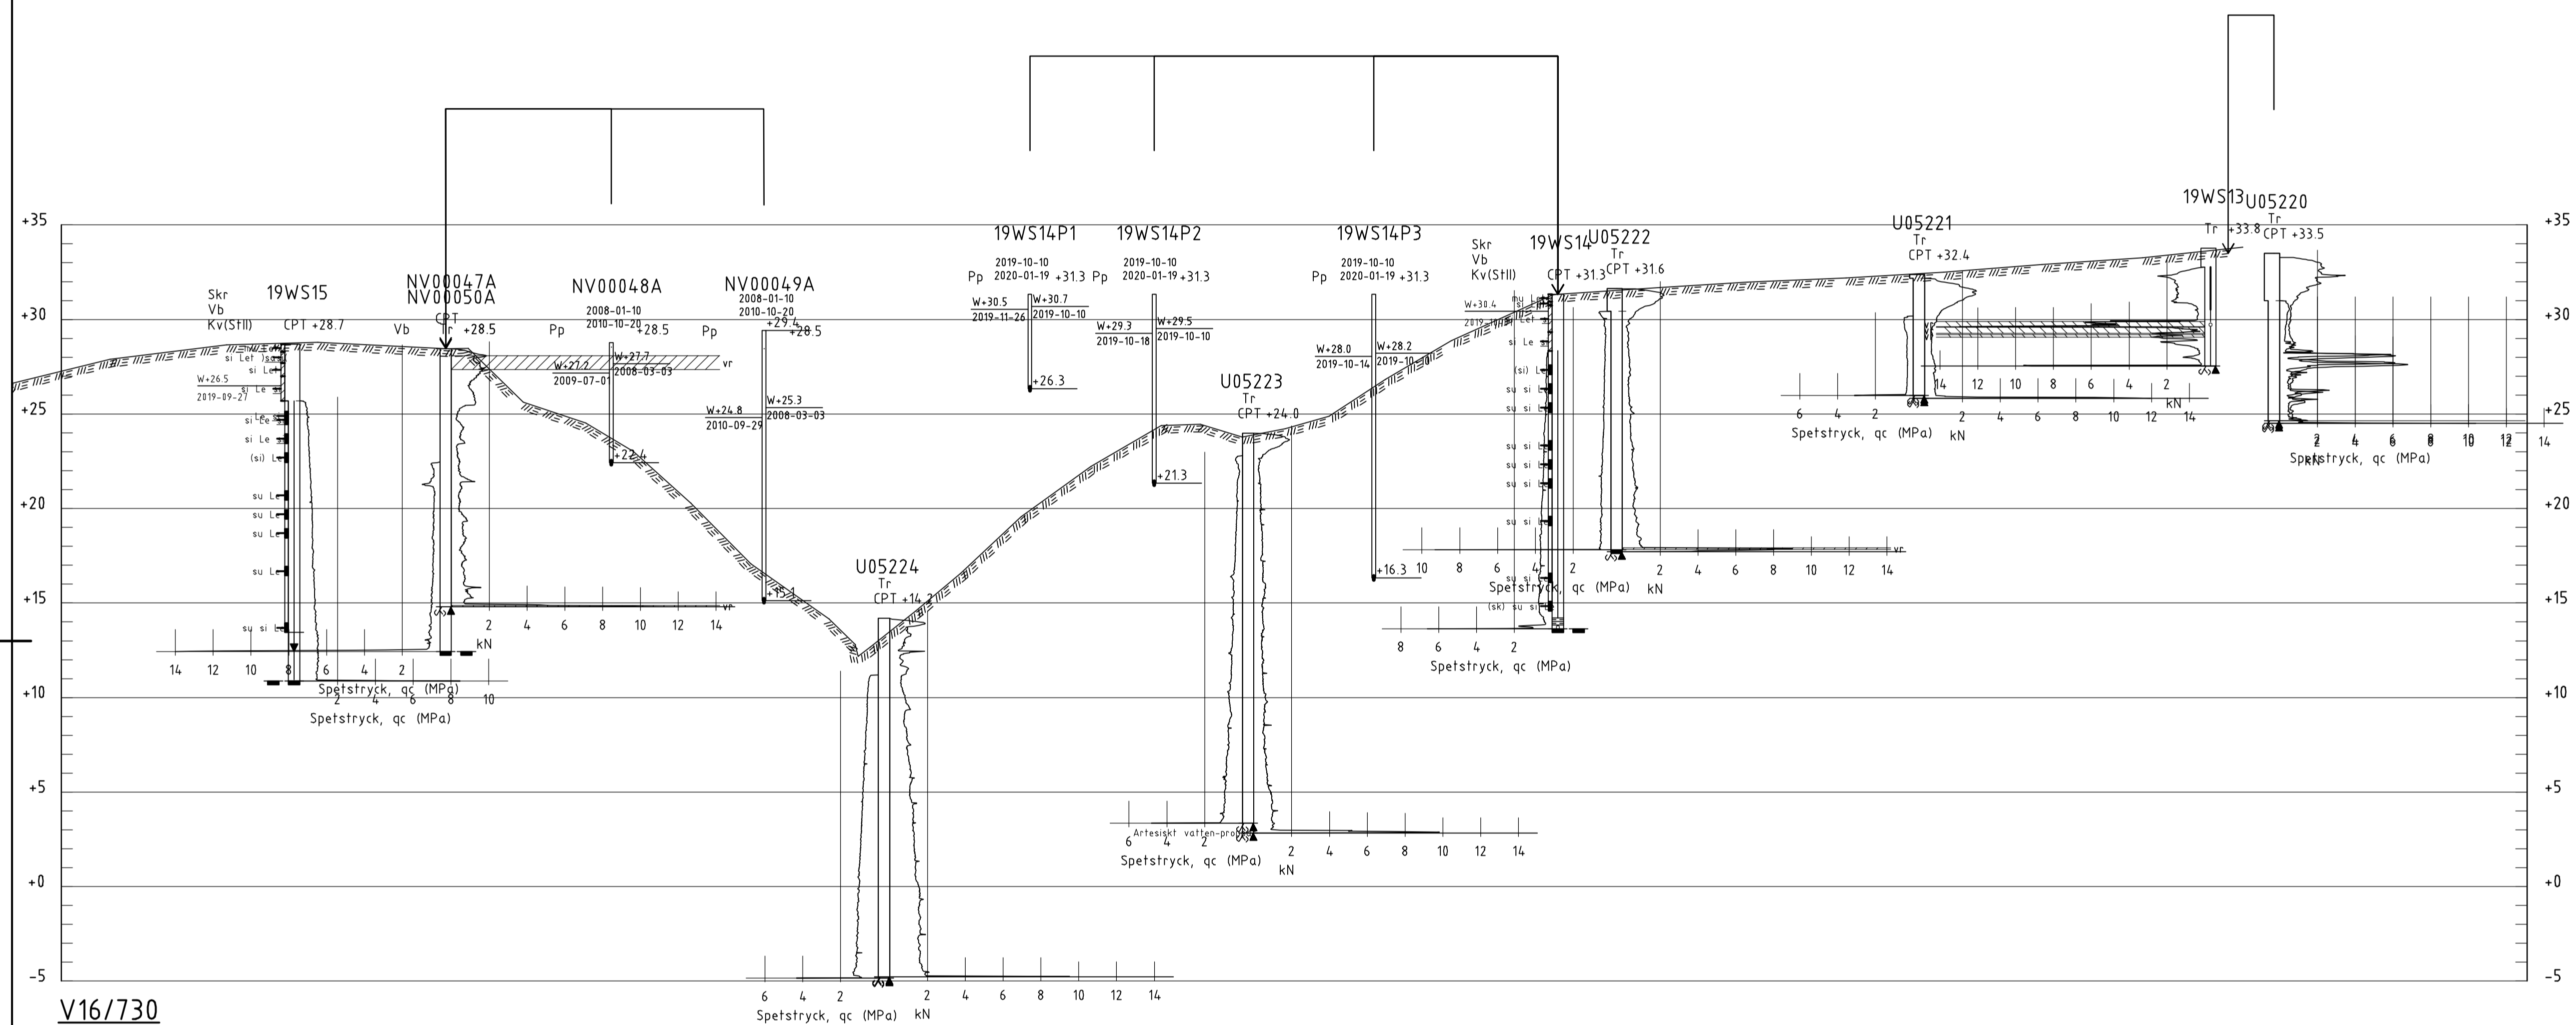

V16/730
H 1: 200 L 1: 500

BET	ANT	?NDRINGEN AVSER	DATUM	SIGN
-----	-----	-----------------	-------	------

DELEGATIONEN FÖR GÖTA ÄLV

SGI Statens geotekniska institut
581 93 LINKÖPING Telefon: 013-201800 www.swedgeo.se

UPPDRAG NR 19084	RITAD AV D. BJÖRN	GEOTEKNISK UNDERSÖKNING INTAGAN, LILLA EDET
DATUM 20-05-11	HANDLÖGGÄRE D. BJÖRN	16/600 V
AVVÄRDE MÅNS DAHLSTRÖM (SGI) JONAS LERSTEN (WSP)	SKALA 1:200 (A1)	SEKTION V16/730 NUMMER G-10-2-006