


FÖRKLARINGAR:

--- BEFINTLIG MARKYTA

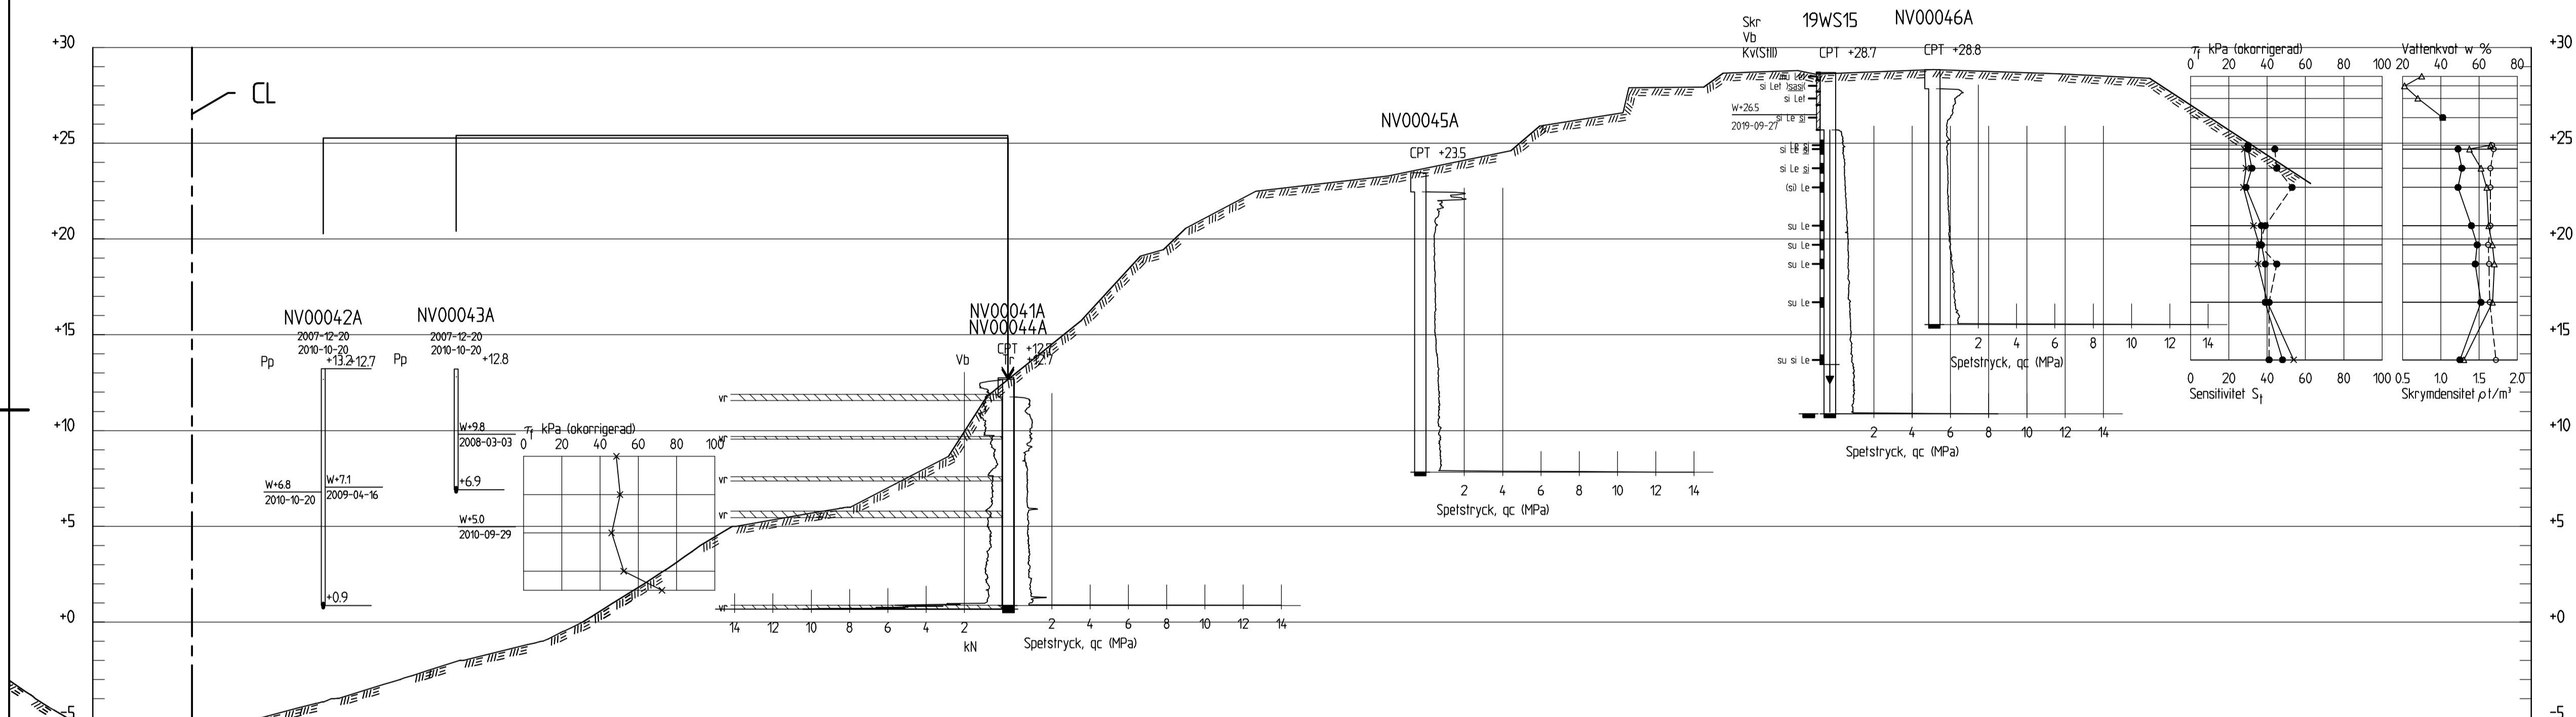

V16/830  
 H f: 200 L f: 500

BET	ANT	ÄNDRINGEN AVSER	DATUM	SGN

DELEGATIONEN FÖR GÖTA ÄLV

**SGI Statens geotekniska institut**  
 581 93 LINKÖPING Telefon: 013-201800 [www.swedgeo.se](http://www.swedgeo.se)

UPPERAG NR 19084	RITAD AV D. BJÖRN	GEOTEKNISK UNDERSÖKNING INTAGAN, LILLA EDET
DATUM 20-05-11	HANDLAGGARE D. BJÖRN	16/600 V SEKTION V16/830
KONTROLLERAD AV MÅNS DAHLSTRÖM (SGI) JONAS LERSTEN (WSP)	SKALA 1:200 (A1)	NUMMER G-10-2-007