
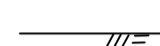


FÖRKLARINGAR:  
 BEFINTLIG MARKYTA  
OBS! FÖR KOMPLETT LABBDATA OCH  
PORTRYCKSMÄTNINGAR SE ENSTAKA  
BORRHÄLSRITNINGAR.

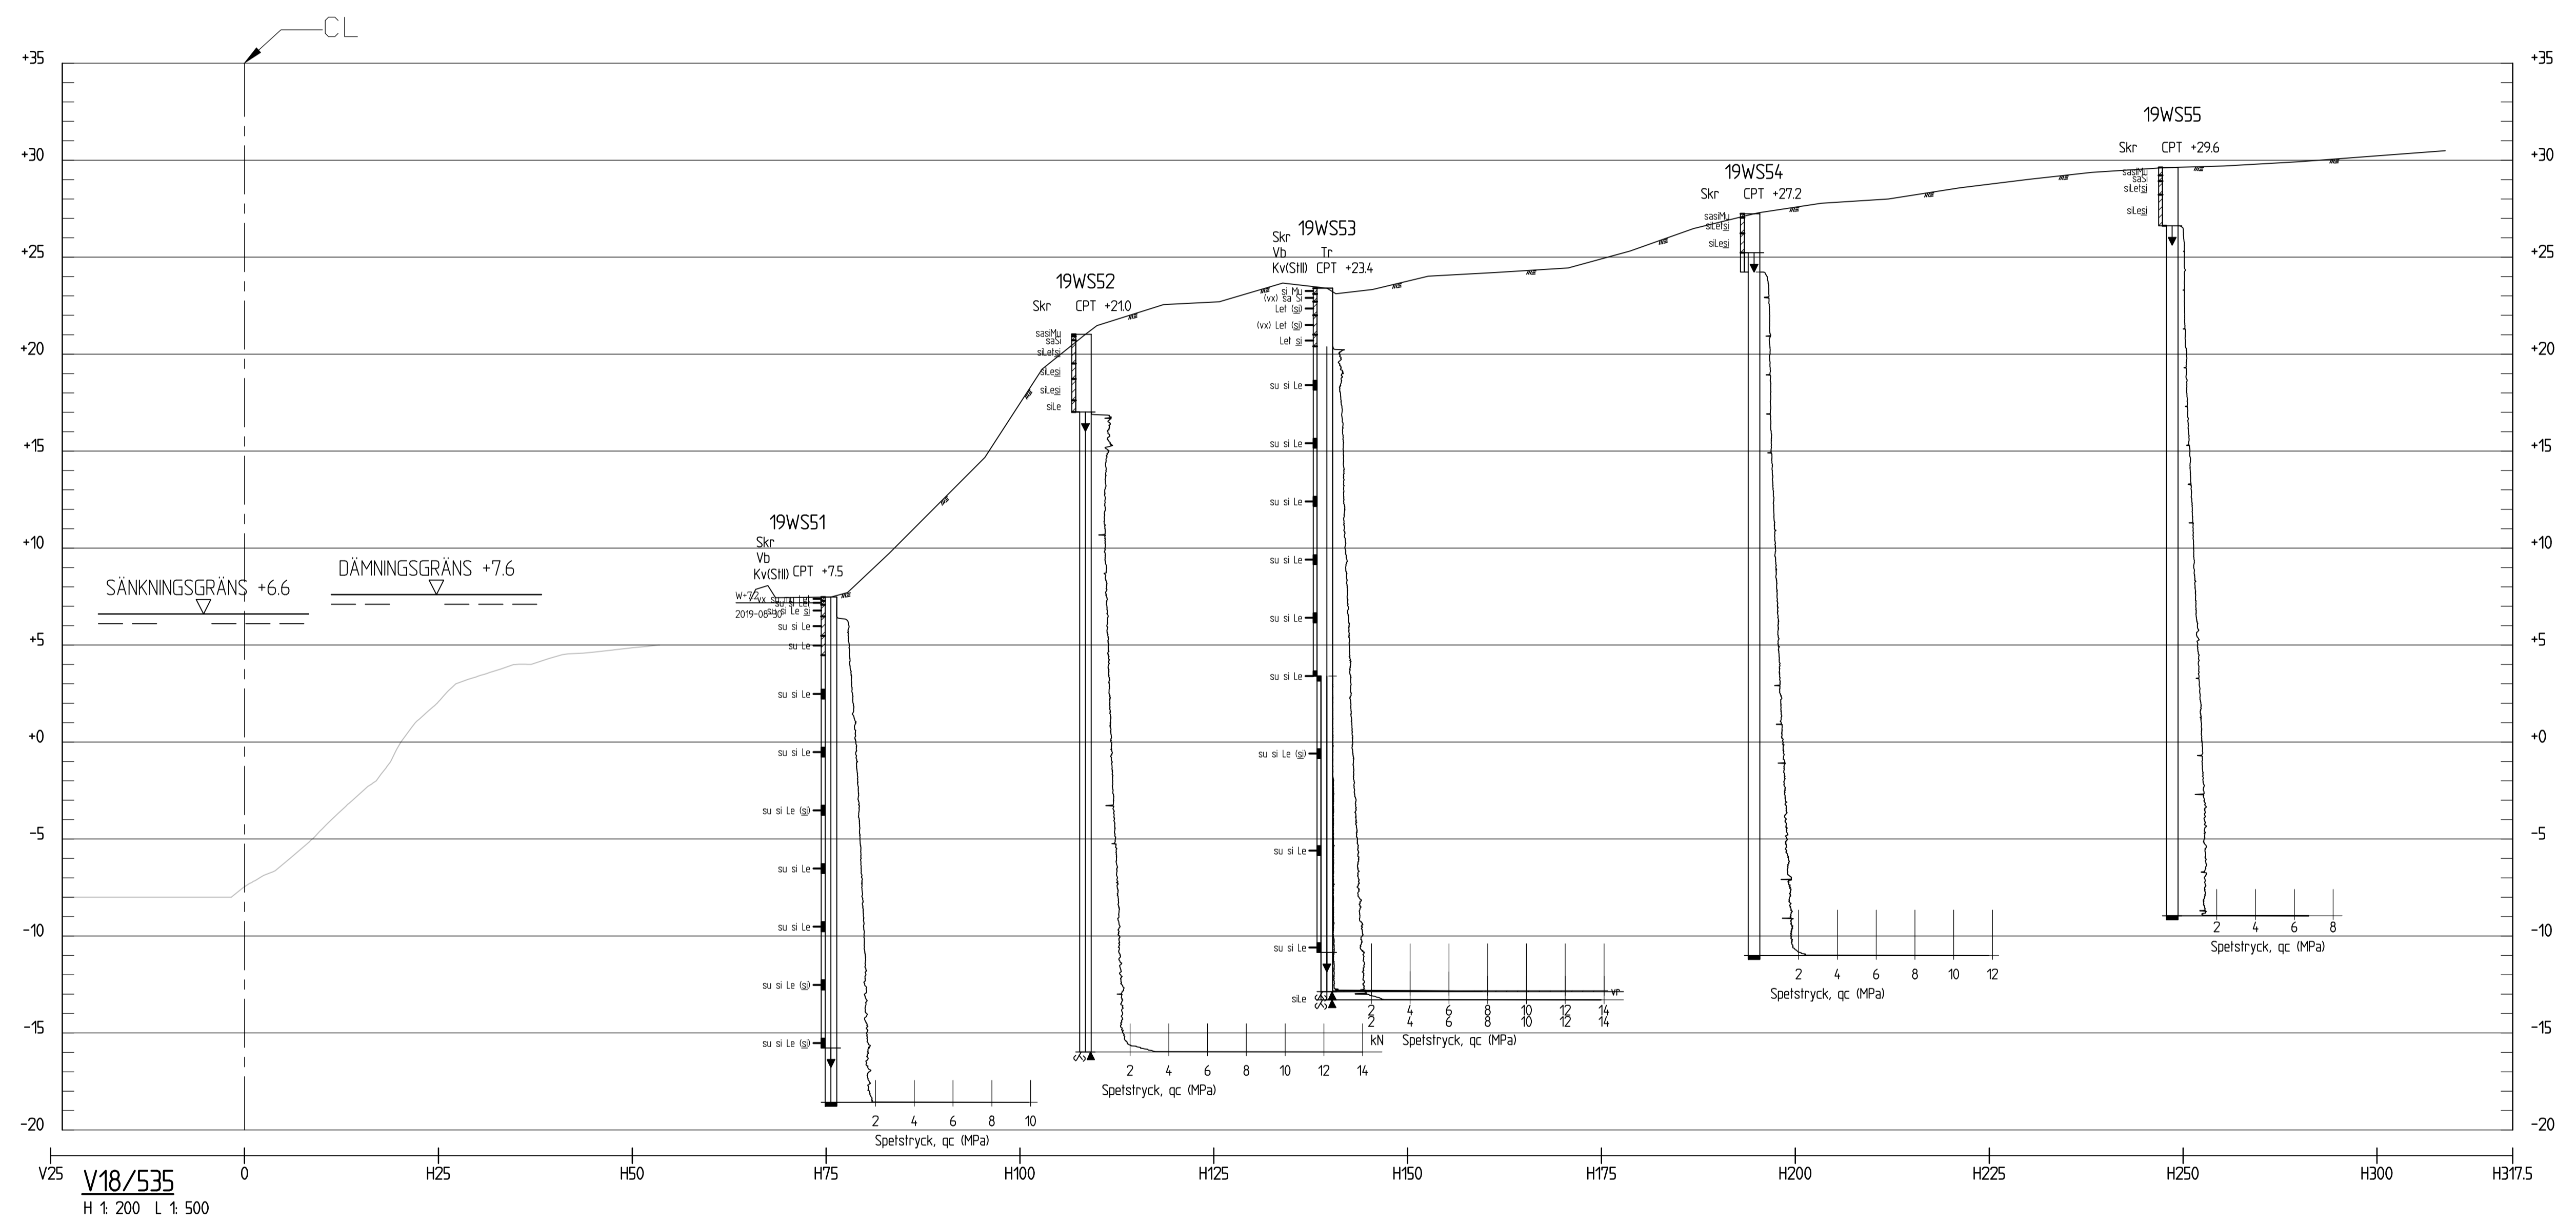

V18/535  
H f: 200 L f: 500

BET	ANT	ÄNDRINGEN AVSER	DATUM	SGN

DELEGATIONEN FÖR GÖTA ÄLV



581 93 LINKÖPING Telefon: 013-201800 [www.swedgeo.se](http://www.swedgeo.se)

UPPDRAG NR 19085	RITAD AV R. GAYDUR	GEOTEKNISK UNDERSÖKNING SMÅDALA, LILLA EDET 19000V
DATUM 2020-03-13	HANDLAGGARE F. BERGSTRÖM	SEKTION-V18/535
ANSVARIG J. GUSTAFSSON (SGI) S. JORILD (WSP)	SKALA 1:200 (A1)	NUMMER G-10-2-009

FE-R: US20190819FEN\_LAGG/BORG/CB-Förslag\_RITAD: 2020-03-11 15:16 AV: ANVÄNDARE: WSP/SGN