


FÖRKLARINGAR:  
 // BEFINTLIG MARKYTA  
 OBS! FÖR KOMPLETT LABBDATA OCH  
 PORTRYCKSMÄTNINGAR SE ENSTAKA  
 BORRHÄLSRITNINGAR.

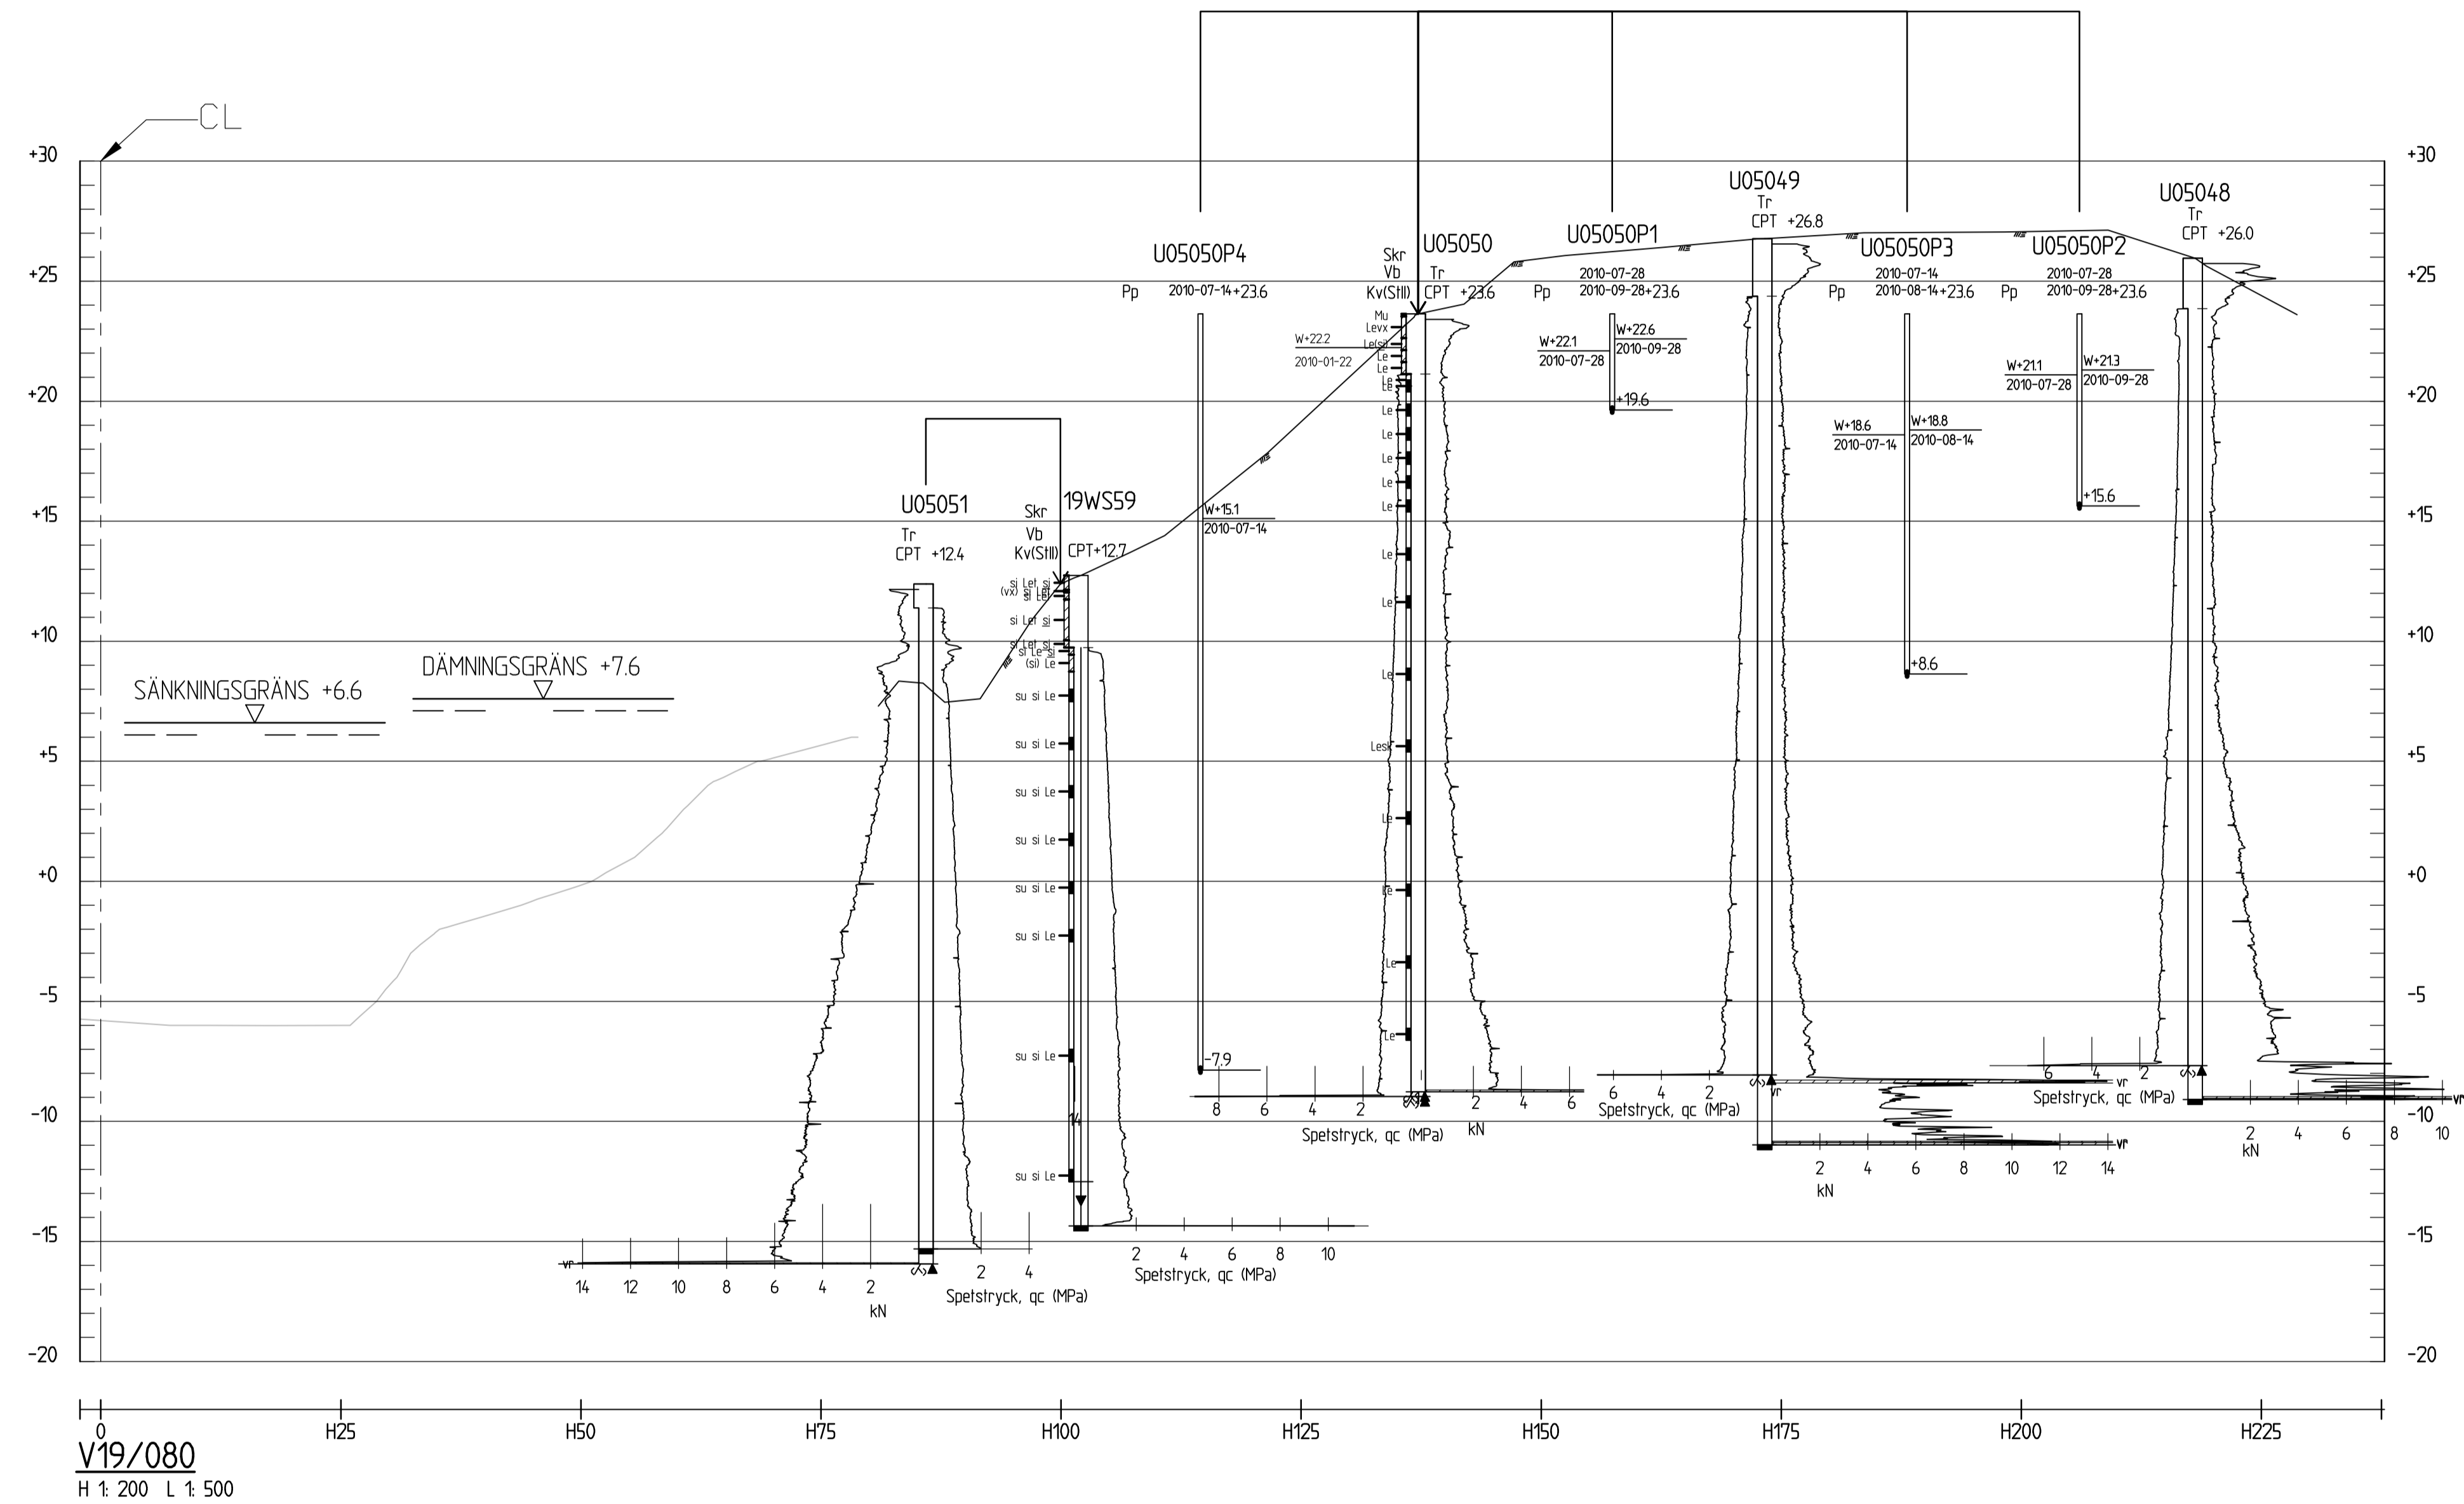

BET	ANT	ÄNDRING AVSER	DATUM	SGN

DELEGATIONEN FÖR GÖTA ÄLV



UPPDRAG NR 19085	RITAD AV R. GAYDUR	GEOTEKNISK UNDERSÖKNING SMÅDALA, LILLA EDET 19000V
DATUM 2020-03-13	HANDLAGGARE F. BERGSTRÖM	SEKTION-V19/080
ANSVARIG J. GUSTAFSSON (SGI) S. JORILD (WSP)	SKALA 1:200 (A1)	NUMMER G-10-2-005

FE R US20190819T\LÅNGGRÄNS\G-10-2-005.dwg PLOTAD: 2020-03-11 16:50 AV ANVÄNDARE: WSP\620