
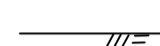


FÖRKLARINGAR:
 BEFINTLIG MARKYTA
OBS! FÖR KOMPLETT LABBDATA OCH
PORTRYCKSMÄTNINGAR SE ENSTAKA
BORRHÅLSRITNINGAR.

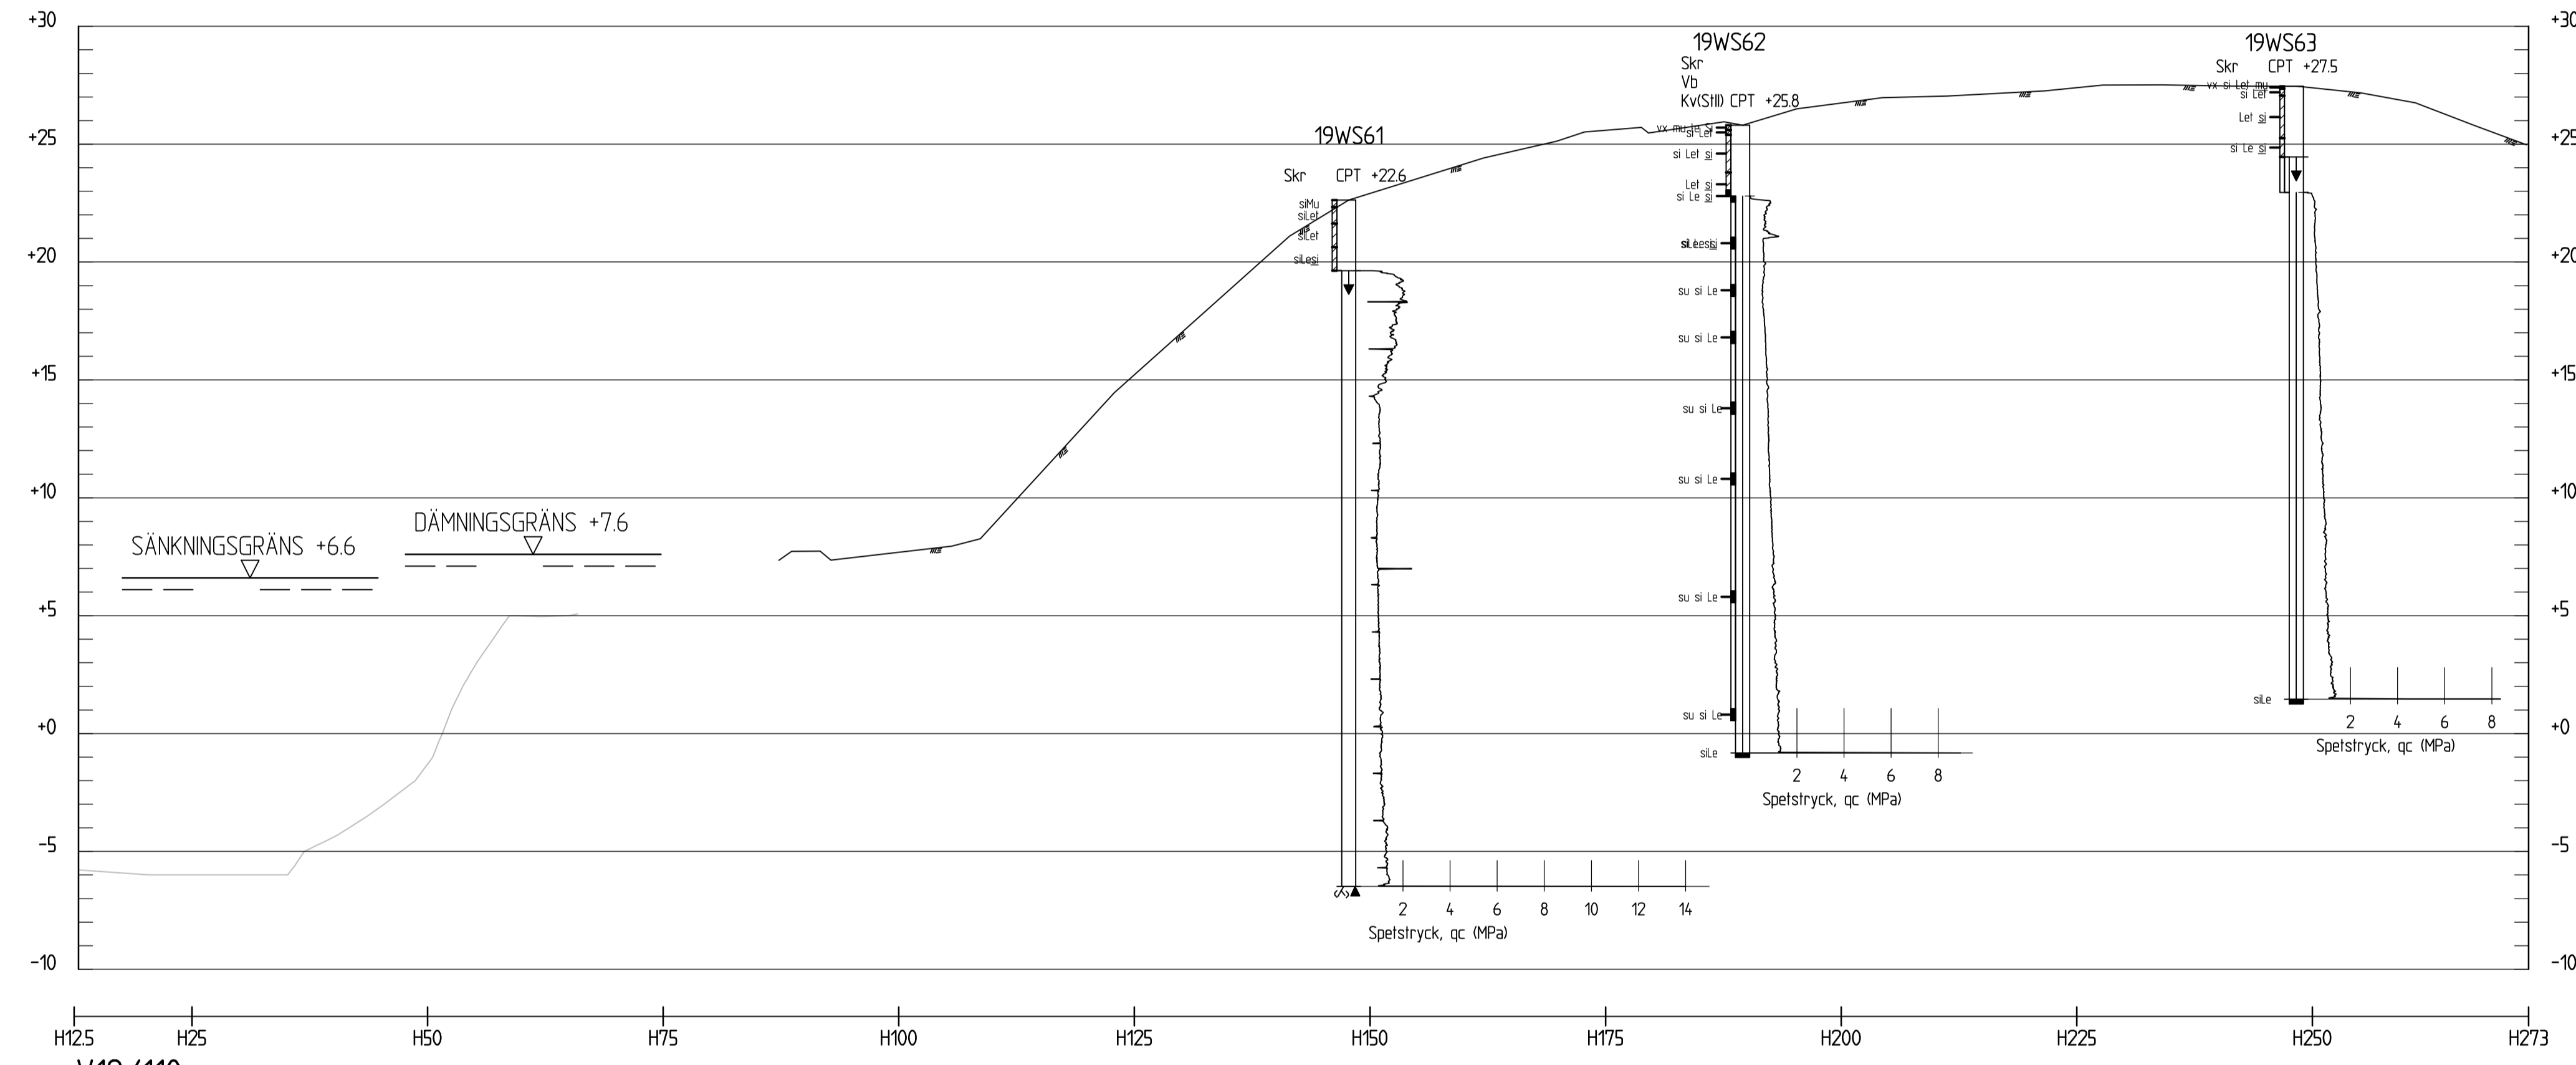

V19/110
H 1: 200 L 1: 500

BET	ANT	ÄNDRINGEN AVSER	DATUM	SGN

DELEGATIONEN FÖR GÖTA ÄLV

SGI Statens geotekniska institut
581 93 LINKÖPING Telefon: 013-201800 www.swedgeo.se

UPPDRAG NR 19085	RITAD AV R. GAYDUR	GEOTEKNISK UNDERSÖKNING SMÅDALA, LILLA EDET 19000V
DATUM 2020-03-13	HANDLAGGARE F. BERGSTRÖM	SEKTION-V19/110
ANSVARIG J. GUSTAFSSON (SGI) S. JORILD (WSP)	SKALA 1:200 (A1)	NUMMER G-10-2-004