
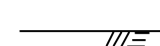


FÖRKLARINGAR:
 BEINTLIG MARKYTA
 OBS! FÖR KOMPLETT LABBDATA OCH
 PORTRYCKSMÄTNINGAR SE ENSTAKA
 BORRHÅLSRITNINGAR.

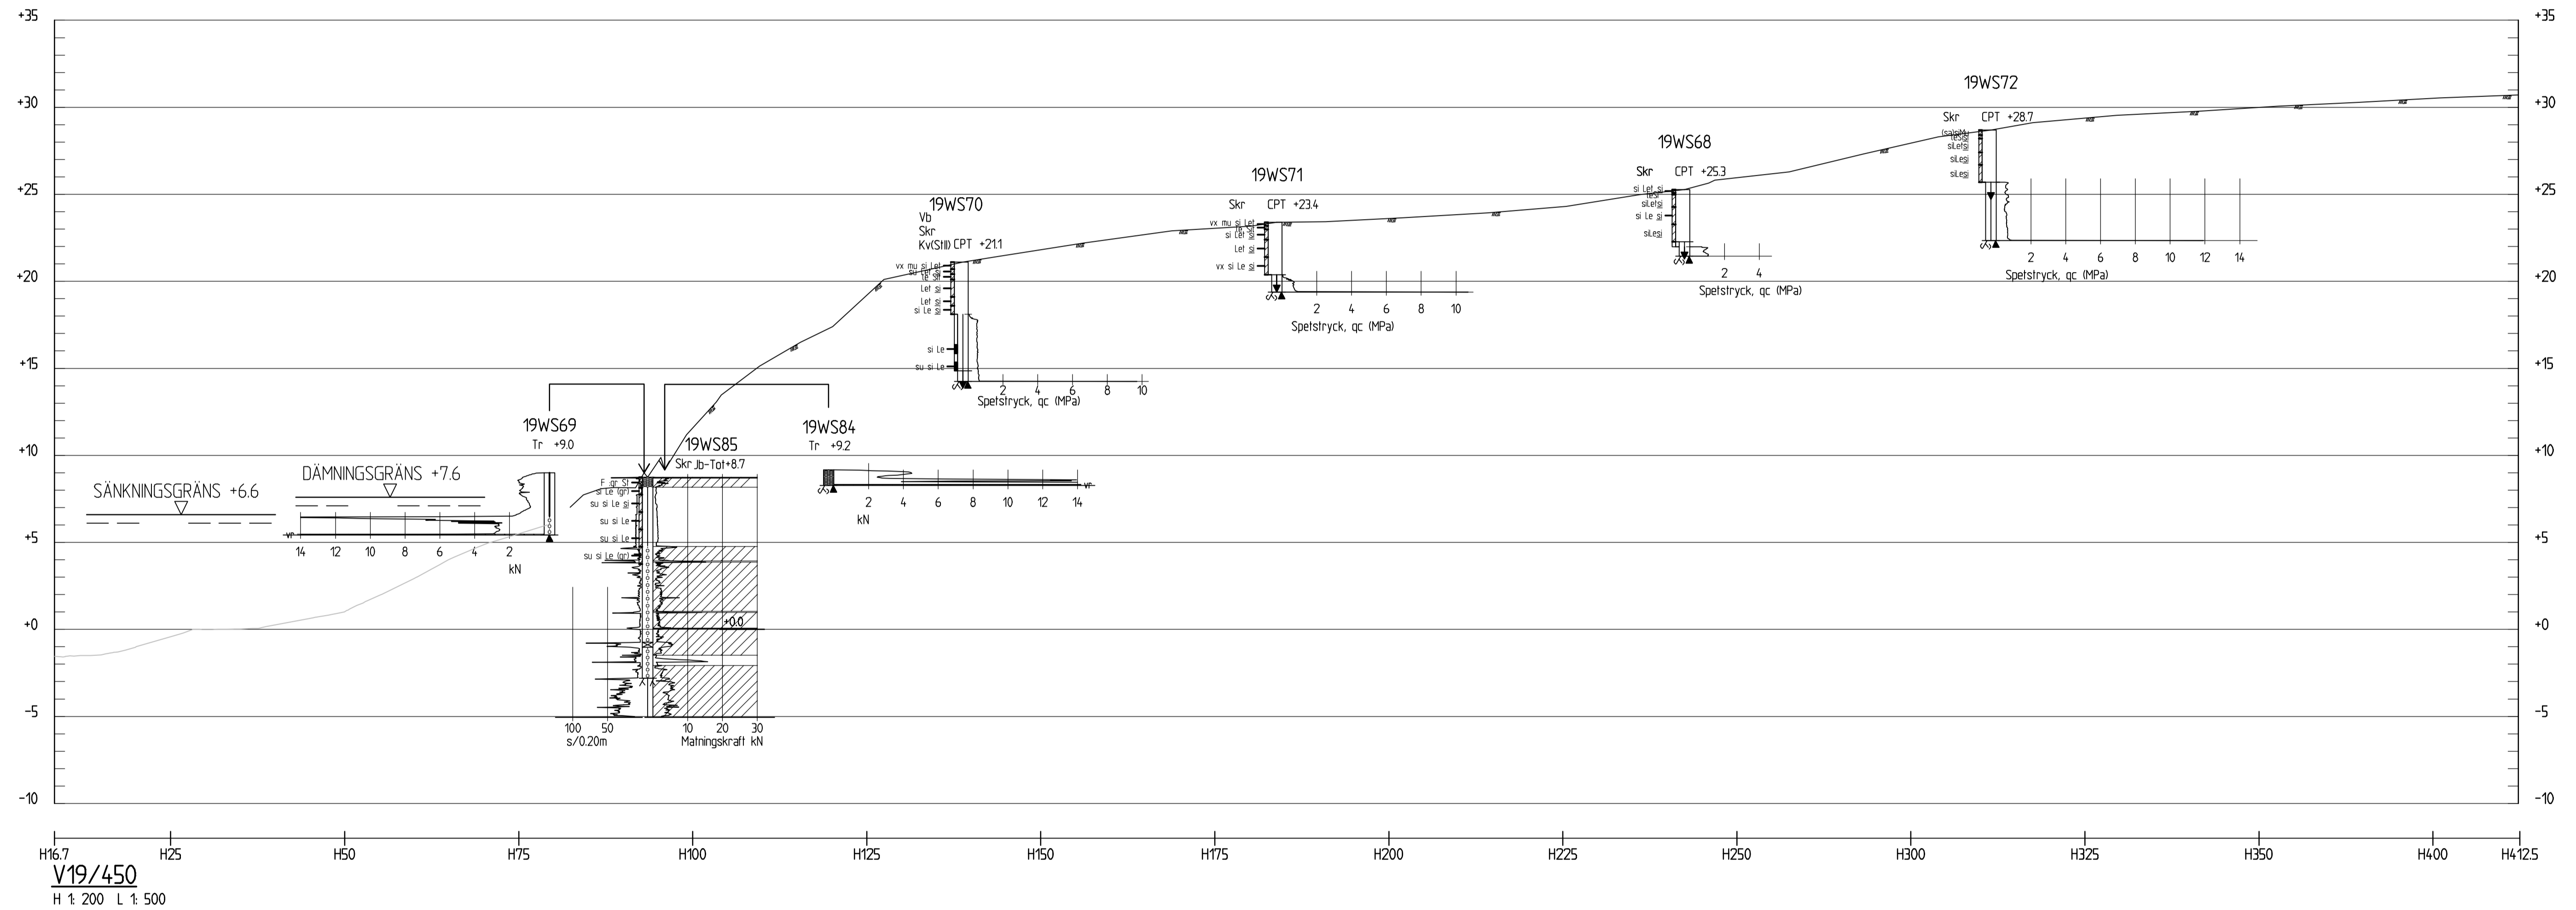

BET	ANT	ÄNDRINGEN AVSER	DATUM	SGN

DELEGATIONEN FÖR GÖTA ÄLV

SGI Statens geotekniska institut
 581 93 LINKÖPING Telefon:013-201800 www.swedgeo.se

UPPDRAG NR 19085	RTAD AV R. GAYDUR	GEOTEKNISK UNDERSÖKNING SMÅDALA, LILLA EDET 19000V
DATUM 2020-03-13	HANDLAGGARE F. BERGSTRÖM	SEKTION-V19/450
ANSVARIG J. GUSTAFSSON (SGI) S. JORILD (WSP)	SKALA 1:200 (A1)	NUMMER G-10-2-001

FILE: K:\SGI\19085\19085-1\19085-1-01.dwg TITEL: 2020-03-13 09:53:39 AV: ANVÄNDARE: WSP\SGN20