

**KOORDINATSYSTEM**  
 System i plan: SWEREF 99 TM  
 System i höjd: RH 2000

**ANMÄRKNINGAR**  
 Geoteknisk redovisning enligt SGF/BGS  
 beteckningssystem, version 2001:2 (för fullständig  
 beskrivning hänvisas till www.sgf.net).


Utförda undersökningspunkter:

20G0XX utförda av Golder Associates AB  
 2020-2021.

**UNDERLAG**

**TILLHÖRANDE RITNINGAR**

**FÖRKLARING**

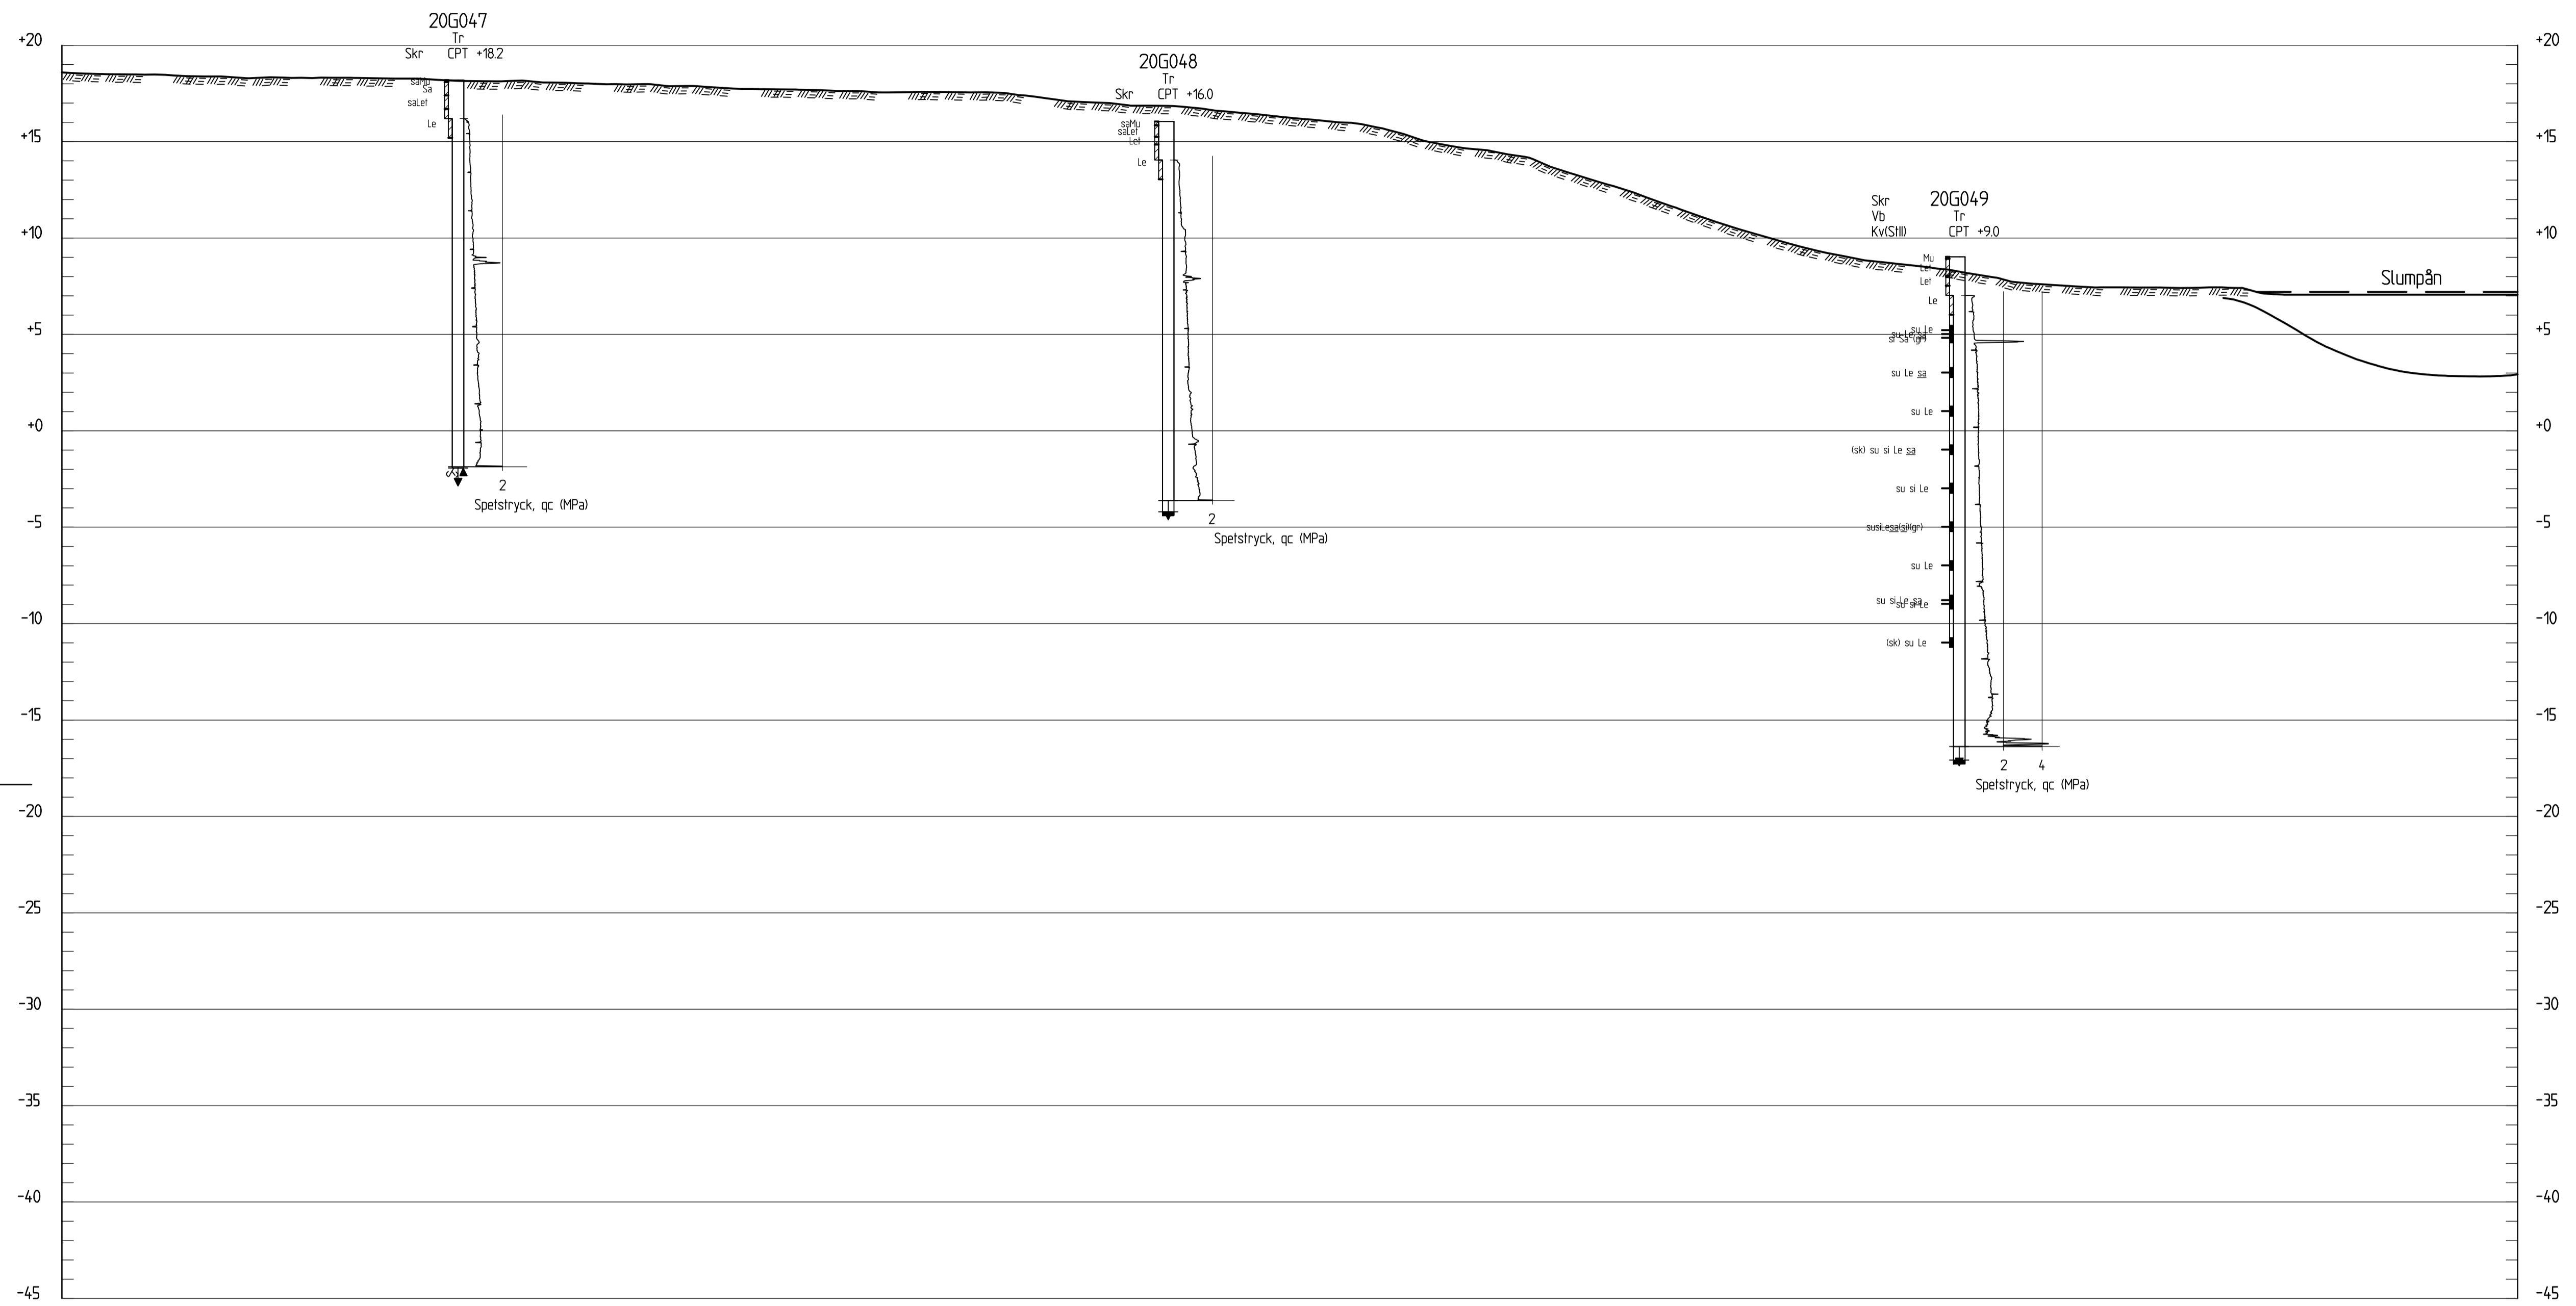

228500R  
 1: 200

BET	ANT	ÄNDRINGEN AVSER	DATUM	SIGN
STATUS				
<b>DELEGATIONEN FÖR GÖTAÄLV</b>				
UPPDRAG NR UTFÖRARE	20360444	RITAD AV	I. HAEGGMAN	HANDLAGGARE
DATUM	2021-07-01	ANSVARIG UTFÖRARE	MALIN SUNDSTEN	
UPPDRAG NR SGI	10153	ANSVARIG SGI	LIW REHNSTRÖM	
GEOTEKNISK UNDERSÖKNING BALLSERED, LILLA EDET				
SEKTION 228500R				
FÖRMAT/SKALA	1:200 (A1)	NUMMER	G-10-2-001	BET

Söktilling: V:\SWE\2020\044\_GÅ\_Påsk\_3\_jordfalla\_Balkered och Åbäcksdal\10\_CAD\3\_RITNINGAR\Ballered\_1. Filnamn: G-10-2.dwg | Senast Redigerad Av: psjogren Datum: 2022-01-11 Tid: 14:18 | Utskrivet Av: psjogren Datum: 2022-01-11 Tid: 18:30 PM

ONDETTA MÅTT INTE MOTSVARAR VAD SOM VISAS, HÄR PAPPERFORMÅTET ANDRATS FRÅN ISO A1 25 mm