

KOORDINATSYSTEM
System i plan: SWEREF 99 TM
System i höjd: RH 2000

ANMÄRKNINGAR
Geoteknisk redovisning enligt SGF/BGS beteckningssystem, version 2001:2 (för fullständig beskrivning hänvisas till www.sgf.net).


Utförda undersökningspunkter:

20G0XX utförda av Golder Associates AB 2020-2021.

UNDERLAG

TILLHÖRANDE RITNINGAR

FÖRKLARING

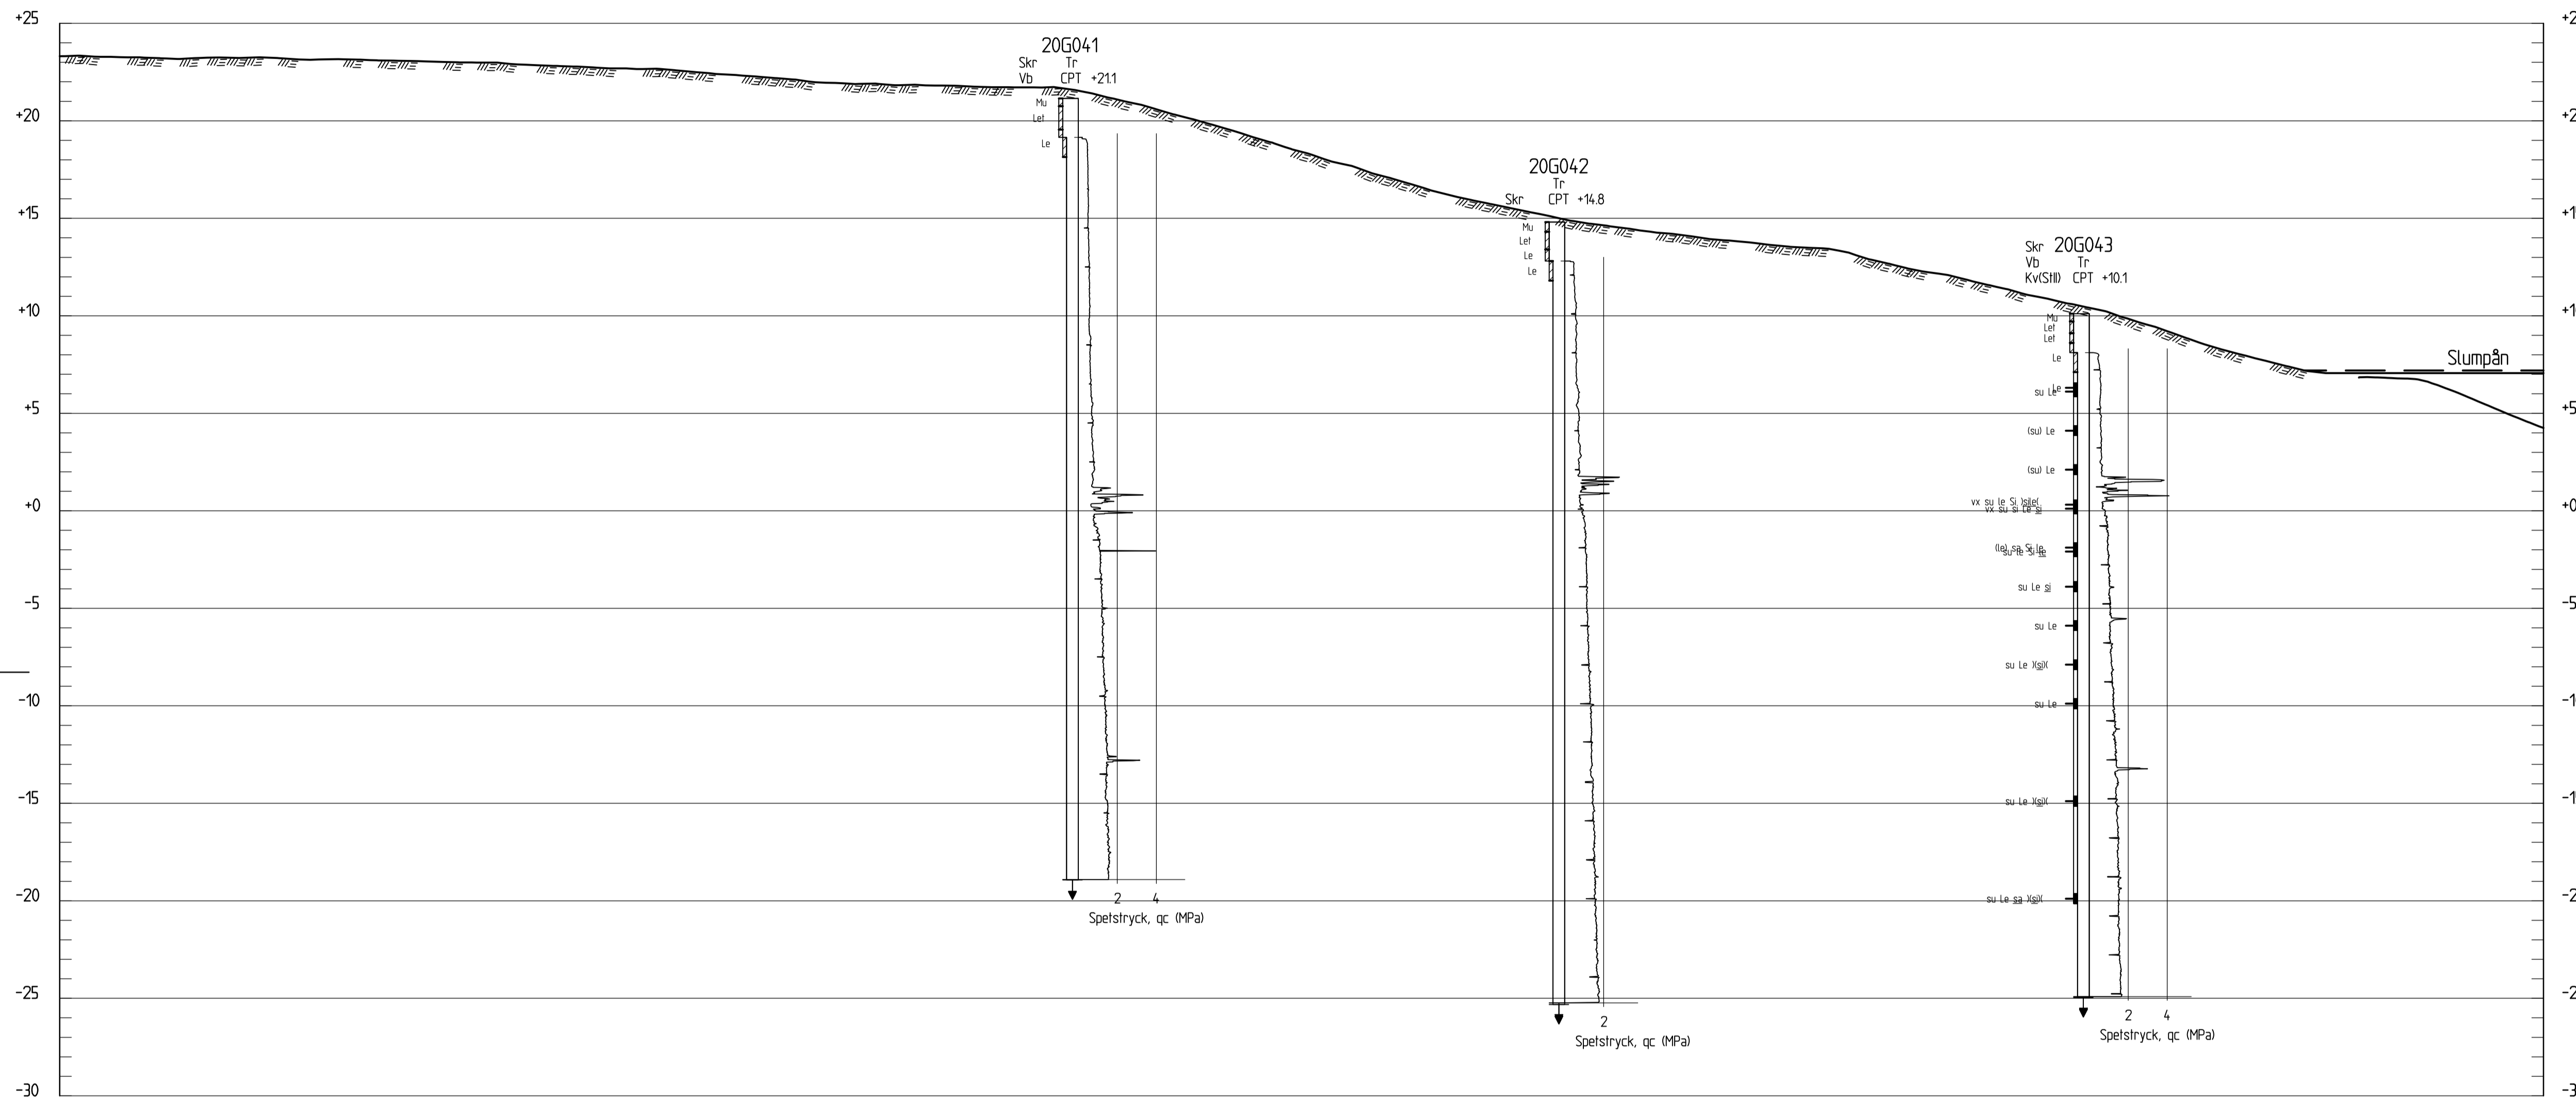

230500R
1:200

Söktid: 1/15/2023 10:04:44. G:\Paket 3_jordfall/Balkered och Abtblad\10_CAD3_RITNING\Balkered_1_Filnamn: G-10-2.dwg | Senast Redigerad Av: psjogren Datum: 2022-01-11 Tid: 14:18 | Utstämning Av: psjogren Datum: 2022-01-11 Tid: 10:33 PM

ONDETTA MÅTT INTE MOTSVARAR VAD SOM VISAS, HÄR PAPPERFORMÄT ANDRATS FRÅN ISO A1 25mm

BET	ANT	ANDRINGEN AVSER	DATUM	SIGN
STATUS				
DELEGATIONEN FÖR GÖTAÄLV				
UPPDRAG NR UTFÖRARE	20360444	RITAD AV	I. HAEGGMAN	HANDLAGGARE
DATUM	2021-07-01	ANSVARIG UTFÖRARE	MALIN SUNDSTEN	
UPPDRAG NR SGI	10153	ANSVARIG SGI	LIW REHNSTRÖM	
GEOTEKNISK UNDERSÖKNING BALLSERED, LILLA EDET				
SEKTION 230500R				
FÖRMAT/SKALA	1:200 (A1)	NUMMER	G-10-2-003	BET