

KOORDINATSYSTEM
 System i plan: SWEREF 99 TM
 System i höjd: RH 2000

ANMÄRKNINGAR
 Geoteknisk redovisning enligt SGF/BGS
 beteckningssystem, version 2001:2 (för fullständig
 beskrivning hänvisas till www.sgf.net).


Utförda undersökningspunkter:

20G0XX utförda av Golder Associates AB
 2020-2021.

UNDERLAG

TILLHÖRANDE RITNINGAR

FÖRKLARING

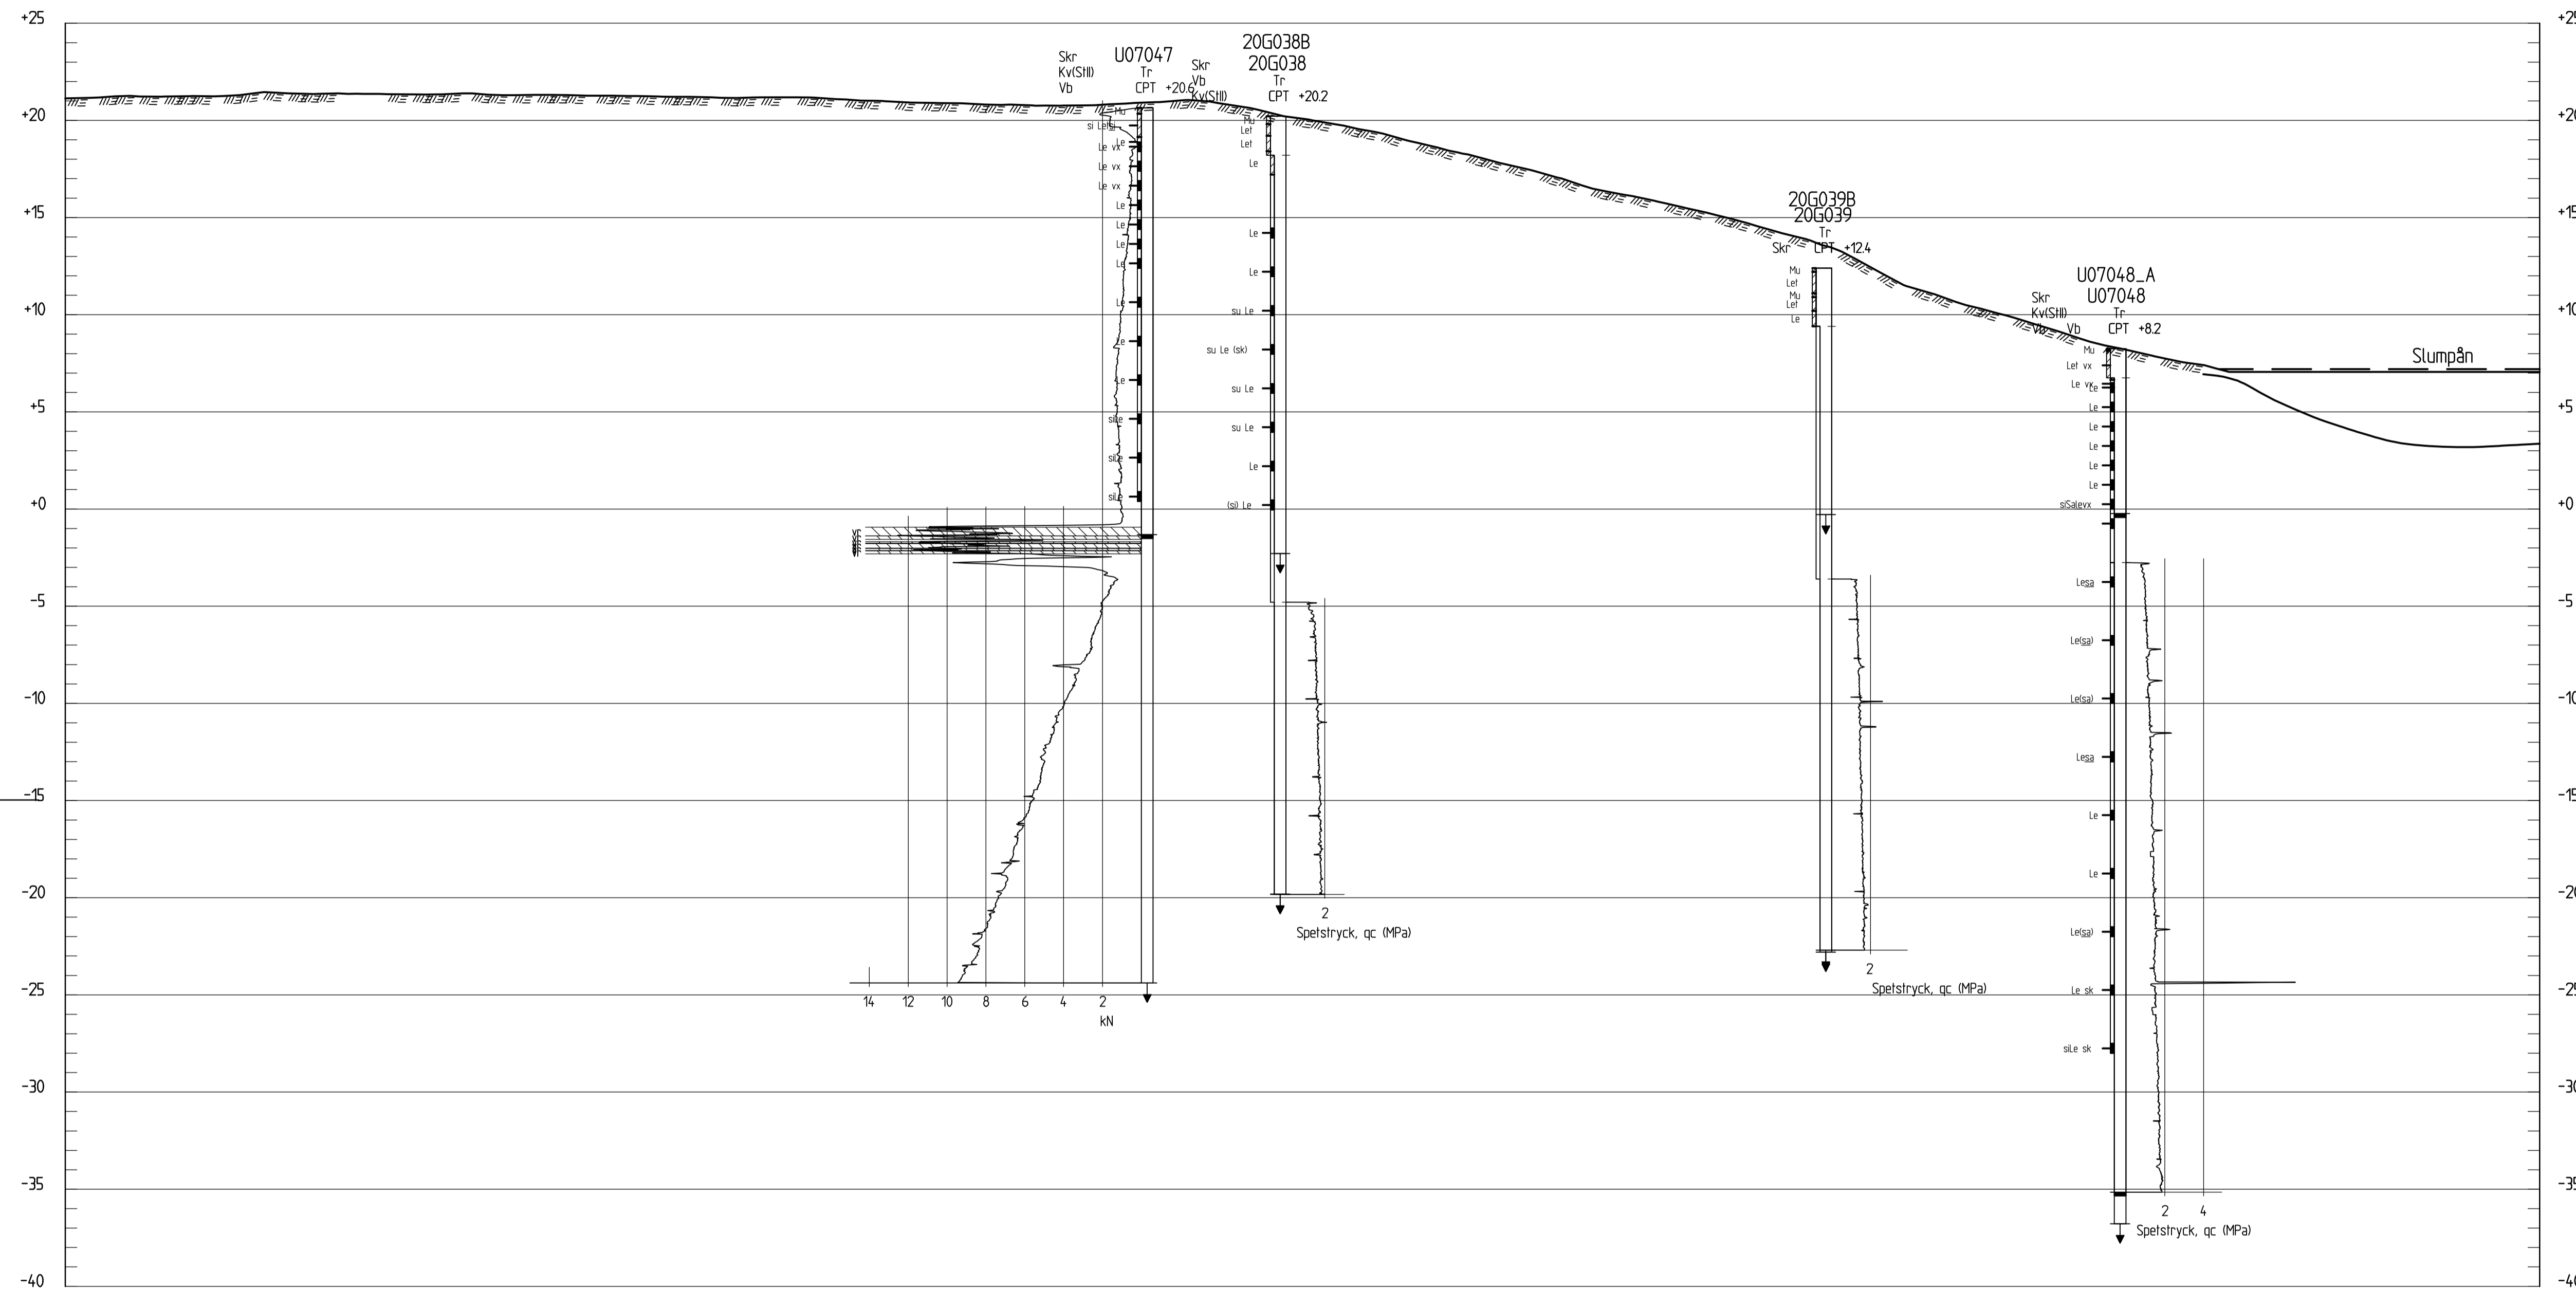

232000R
 1:200

BET	ANT	ÄNDRINGEN AVSER	DATUM	SIGN
STATUS				
DELEGATIONEN FÖR GÖTAÄLV				
UPPDRAG NR UTFÖRARE	20360444	RITAD AV	I. HAEGGMAN	HANDLAGGARE
DATUM	2021-07-01	ANSVARIG UTFÖRARE	MALIN SUNDSTEN	L. WREDE
UPPDRAG NR SGI	10153	ANSVARIG SGI	LIW REHNSTRÖM	
GEOTEKNISK UNDERSÖKNING BALLSERED, LILLA EDET				
SEKTION 232000R				
FORMAT/SKALA	1:200 (A1)	NUMMER	G-10-2-004	BET

Söktjänst: V:\SWE\2020\044_GÅ_Påsk_3_jordfalla_Balkered och Åbråskäl_10_CAD3_RITNINGAR\Balkered_1_Finans_0-10-2.dwg | Senast Redigerad Av: psjogren Datum: 2022-01-11 Tid: 14:18 | Utskrivet Av: psjogren Datum: 2022-01-11 Tid: 10:35 PM

ONDETTA MÅTT INTE MOTSVARAR VAD SOM VISAS, HÄR PAPPERFORMÄTET ANDRATS FRÅN ISO/A1 25 mm