

COORDINATSYSTEM
System i plan: SWEREF 99 TM
System i höjd: RH 2000

ANMÄRKNINGAR
Geoteknisk redovisning enligt SGF/BGS
beteckningssystem, version 2001:2 (för fullständig
beskrivning hänvisas till www.sgf.net).


Utförda undersökningspunkter:

20G0XX utförda av Golder Associates AB
2020-2021.

UNDERLAG

TILLHÖRANDE RITNINGAR

FÖRKLARING

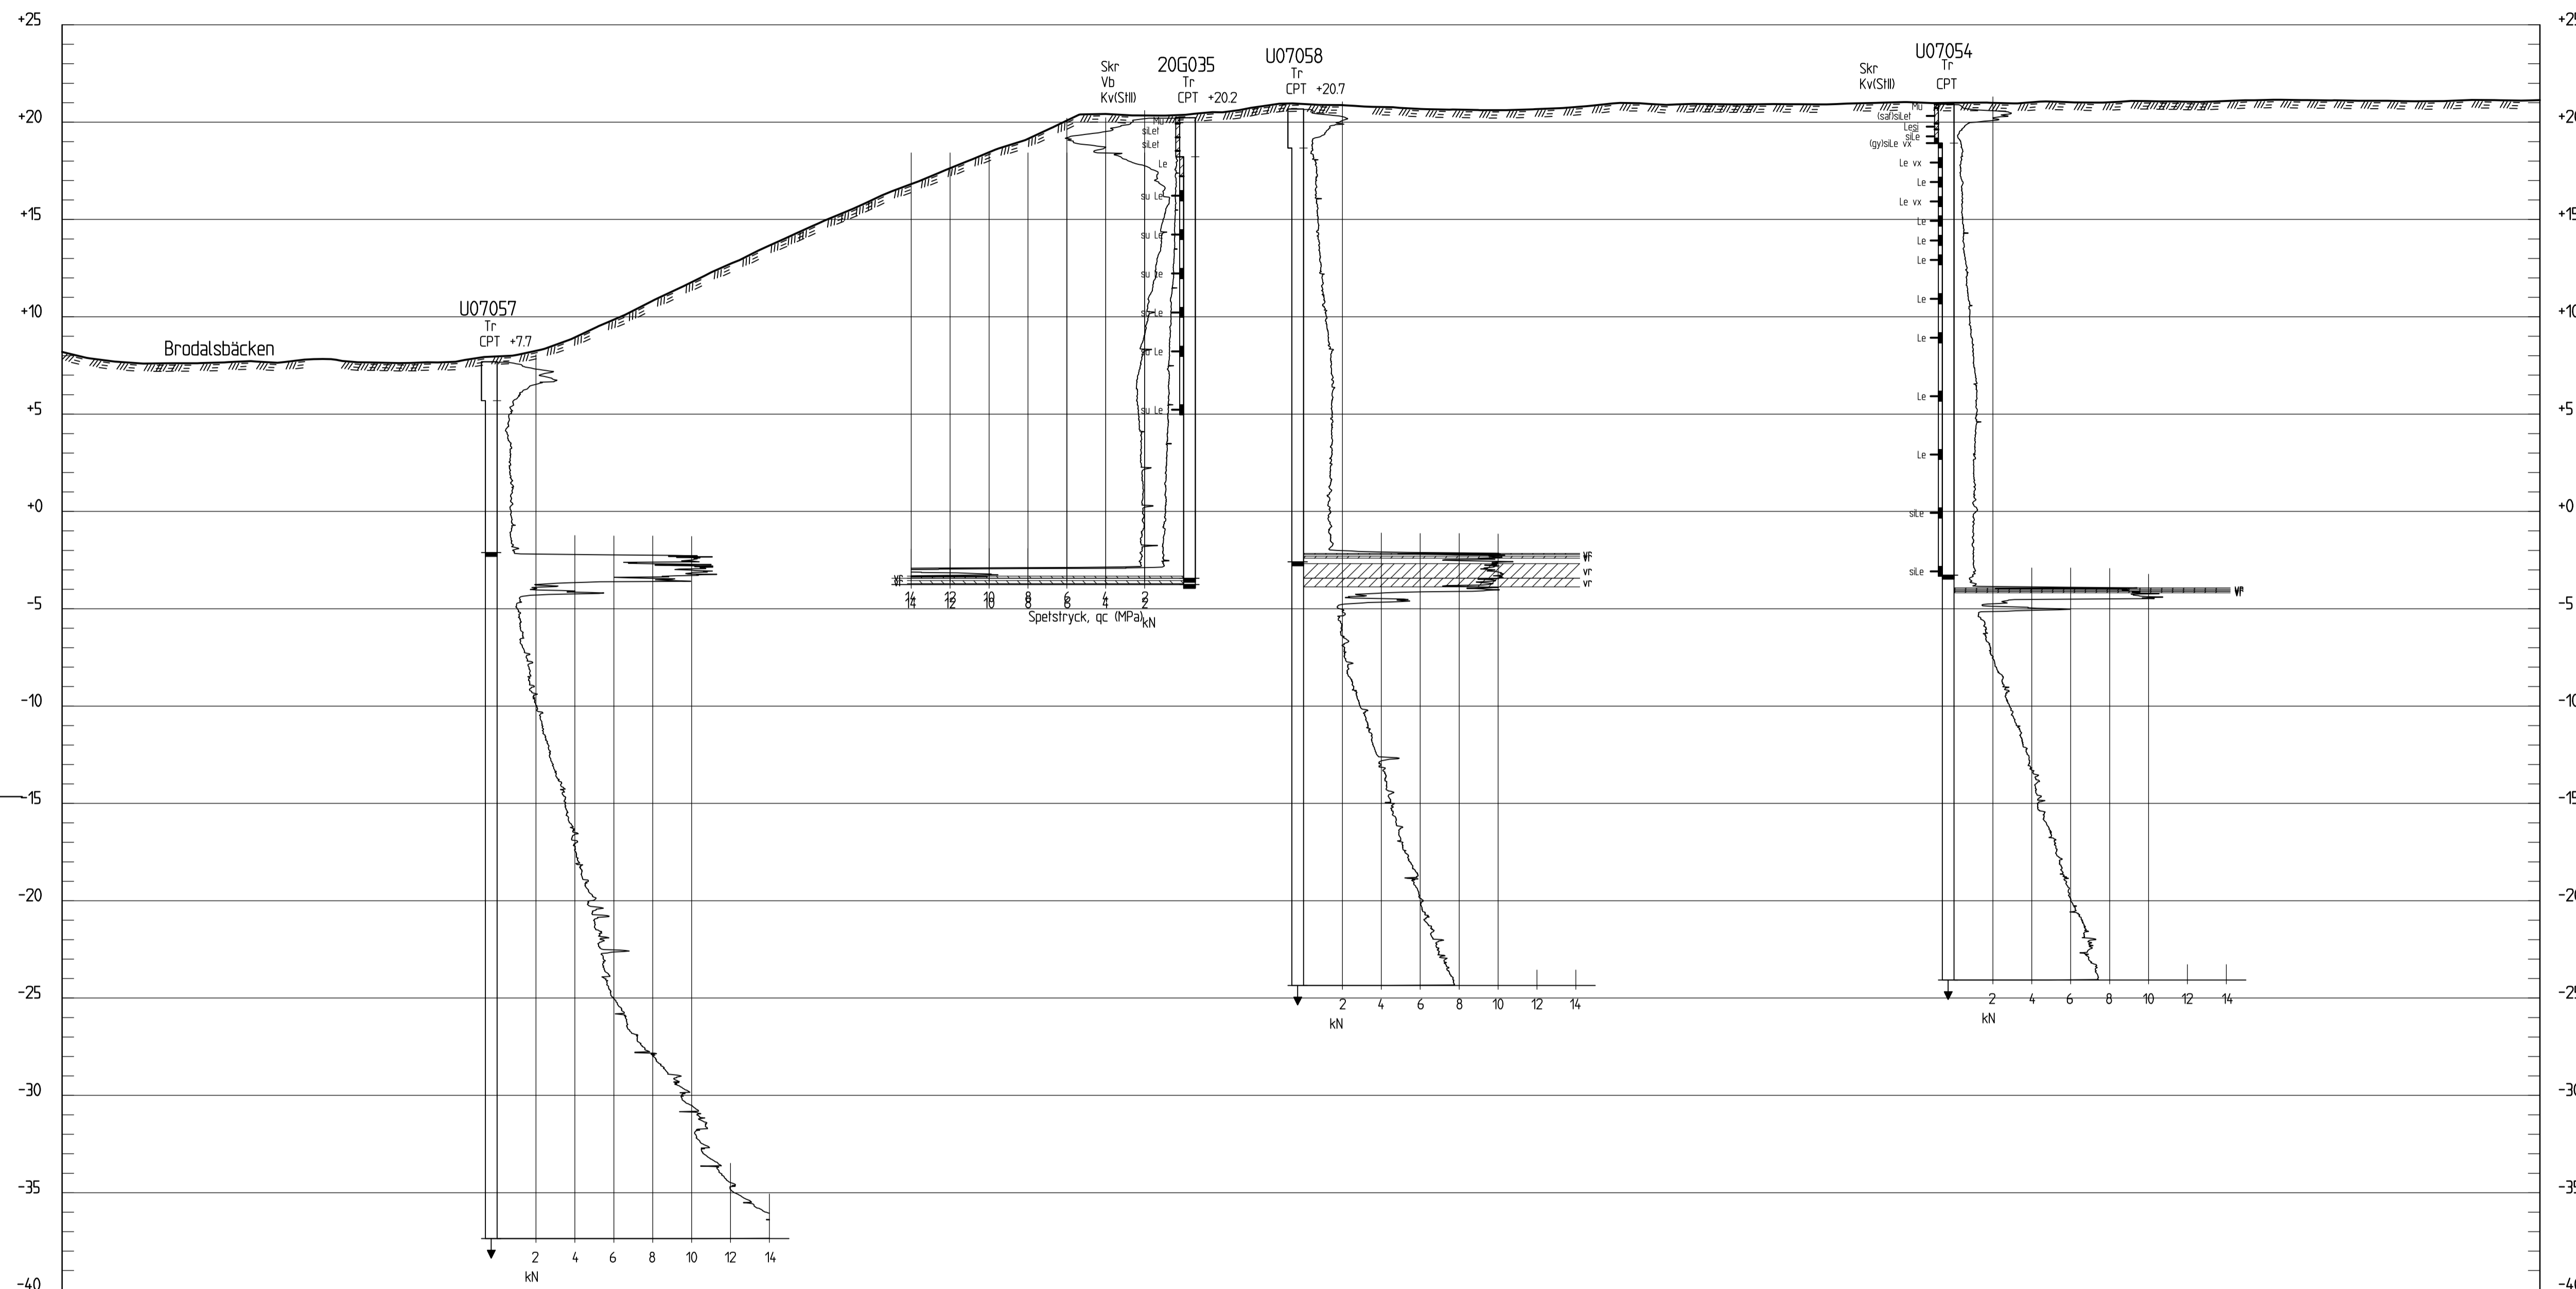

233900R
1:200

Söksträng: V:\SWE\2020\044_GÅ_Påsk_3_jordfall_Balkered och Åbäckdal\10_CAD3_RITNINGAR\Balkered | Filnamn: G-10-2.dwg | Senast Redigerad Av: psjogren Datum: 2022-01-11 Tid: 14:18 | Utskrivet Av: psjogren Datum: 2022-01-11 Tid: 18:00 PM

ONDETTA MÅTT INTE MOTSVARAR VAD SOM VISAS; HÄR PAPPERFORMÄT ANDRATS FRÅN ISO A1 25mm

BET	ANT	ÄNDRINGEN AVSER	DATUM	SIGN
STATUS				
DELEGATIONEN FÖR GÖTAÅLV				
UPPDRAG NR UTFÖRARE	20360444	RITAD AV	I. HAEGGMAN	HANDLAGGARE
DATUM	2021-07-01	ANSVARIG UTFÖRARE	MALIN SUNDSTEN	L. WREDE
UPPDRAG NR SGI	10153	ANSVARIG SGI	LIW REHNSTRÖM	
GEOTEKNISK UNDERSÖKNING BALLSERED, LILLA EDET				
SEKTION 233900R				
FORMAT/SKALA	1:200 (A1)	NUMMER	G-10-2-007	BET