


KOORDINATSYSTEM
 System i plan: SWEREF 99 TM
 System i höjd: RH 2000

FÖRKLARING
 Geoteknisk redovisning enligt SGF/BGS
 beteckningssystem, version 2001:2 (för fullständig
 beskrivning hänvisas till www.sgf.net).

Utförda undersökningspunkter:

20G0XX utförda av Golder Associates AB
 2020-2021.

U07XXX - utförda av COWI AB/SGI 2012 inom
 Göta älvtredningen delområde 7 respektive 11,
 Lilla Edet.

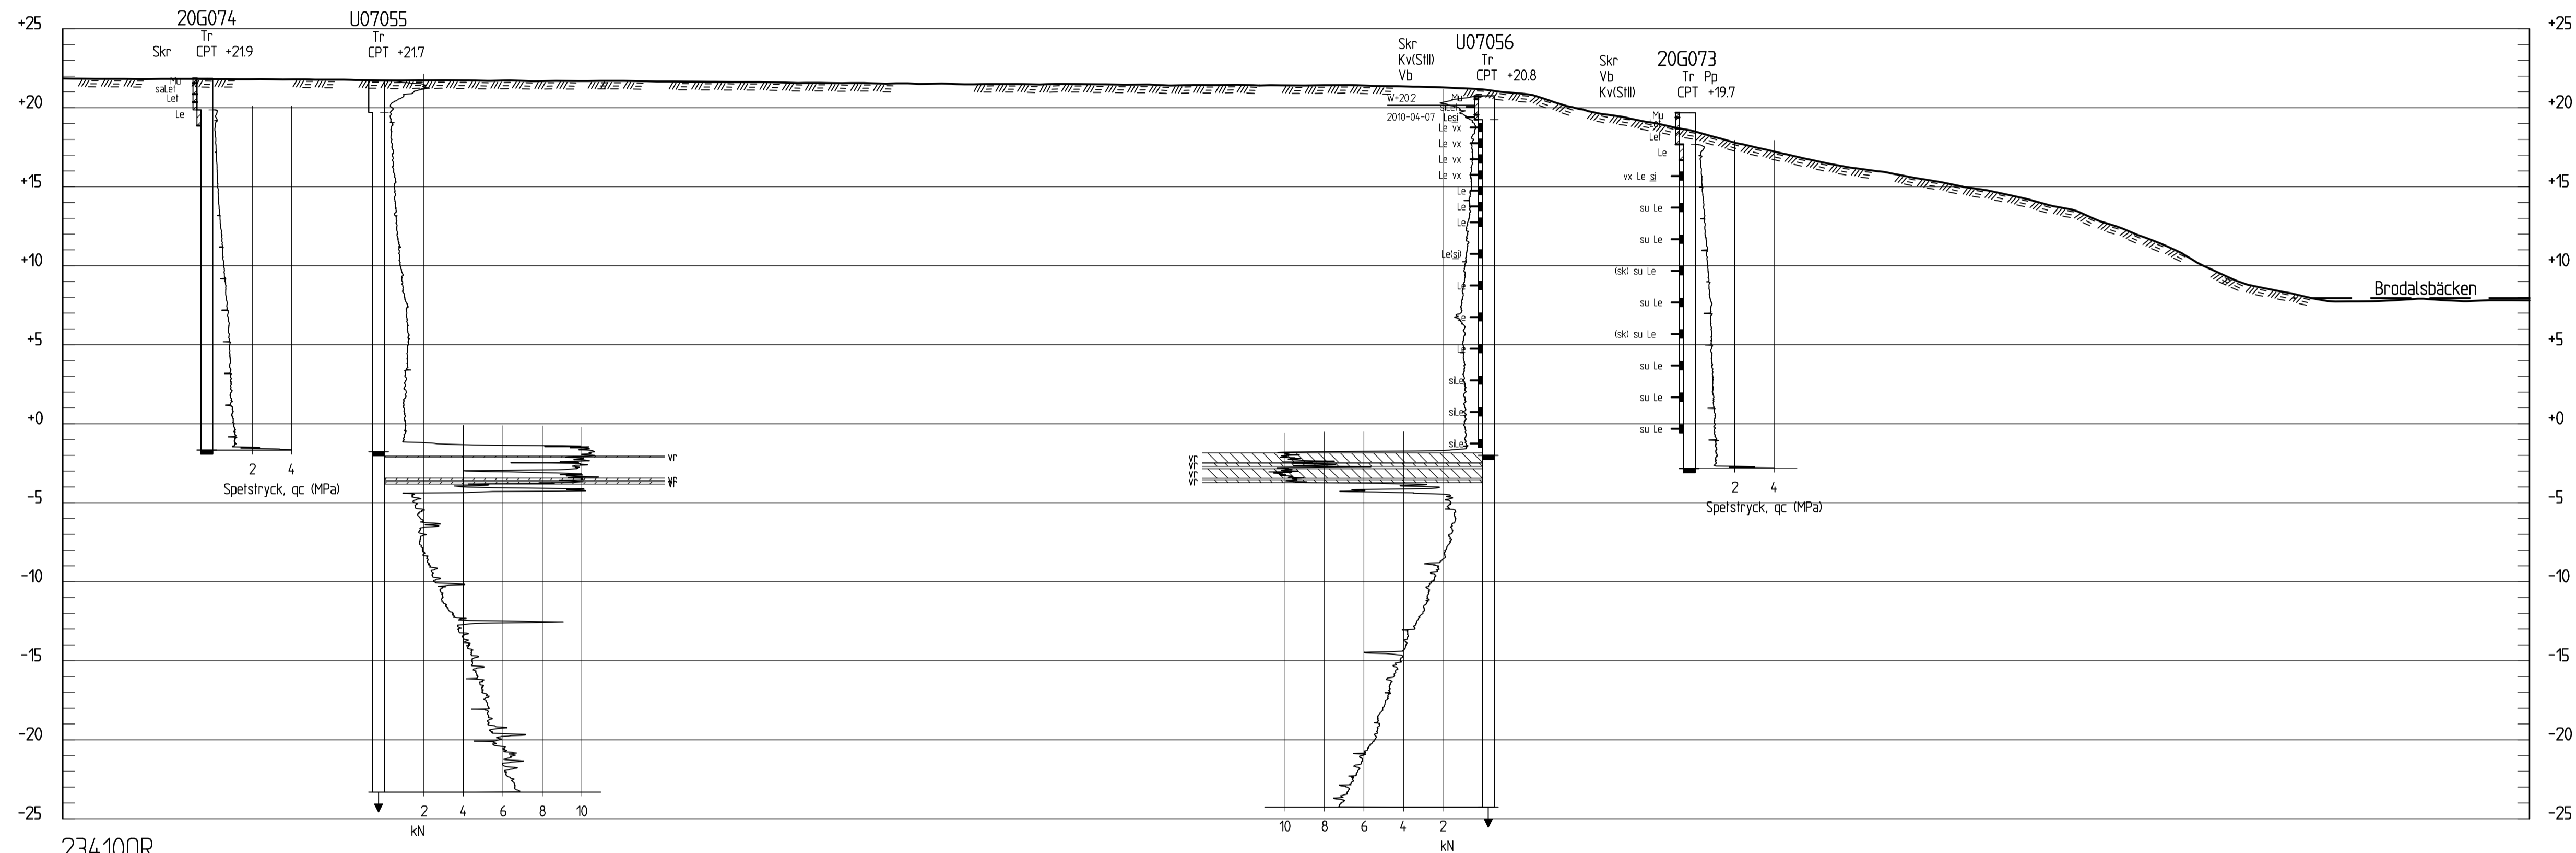

234100R
 1:250

Söktjänst: VISWE20200444_GÅ_Paket3_jordfalli_Balkered och Åsbräcka10_CAD3_RIBDofÅsbräcka | Filnamn: G-10-2.dwg | Senast Redigerad Av: psjogren Datum: 2022-01-11 Tid: 15:15 | Utskrivet Av: psjogren Datum: 2022-01-11 Tid: 15:30 PM

ONDETTA MÅTT INTE MOTSVARAR VAD SOM VISAS, HÄR PAPPERFORMÅTET ANDRATS FRÅN ISO A1 25 mm

| BET | ANT | ANDRINGEN AVSER | DATUM | SIGN |
|---|-------------------|-----------------|-------|------|
| STATUS | | | | |
| DELEGATIONEN FÖR GÖTAÄLV | | | | |
| | | | | |
| UPPDRAG NR UTFÖRARE | RITAD AV | HANDLAGGARE | | |
| 20360444 | I. HAEGGMAN | L. WREDE | | |
| DATUM | ANSVARIG UTFÖRARE | | | |
| 2021-11-02 | MALIN SUNDSTEN | | | |
| UPPDRAG NR SGI | ANSVARIG SGI | | | |
| 10 154 | LIW REHNSTRÖM | | | |
| GEOTEKNISK UNDERSÖKNING ÅSBRÄCKA, LILLA EDET | | | | |
| SEKTION 234100R | | | | |
| FORMÅT/SKALA | NUMMER | BET | | |
| 1:250 (A1) | G-10-2-002 | | | |