


**KOORDINATSYSTEM**  
System i plan: SWEREF 99 TM  
System i höjd: RH 2000

**FÖRKLARING**  
Geoteknisk redovisning enligt SGF/BGS  
beteckningssystem, version 2001:2 (för fullständig  
beskrivning hänvisas till www.sgf.net).

Utförda undersökningspunkter:

20G0XX utförda av Golder Associates AB  
2020-2021.

U07XXX - utförda av COWI AB/SGI 2012 inom  
Göta älvutredningen delområde 7 respektive 11,  
Lilla Edet.

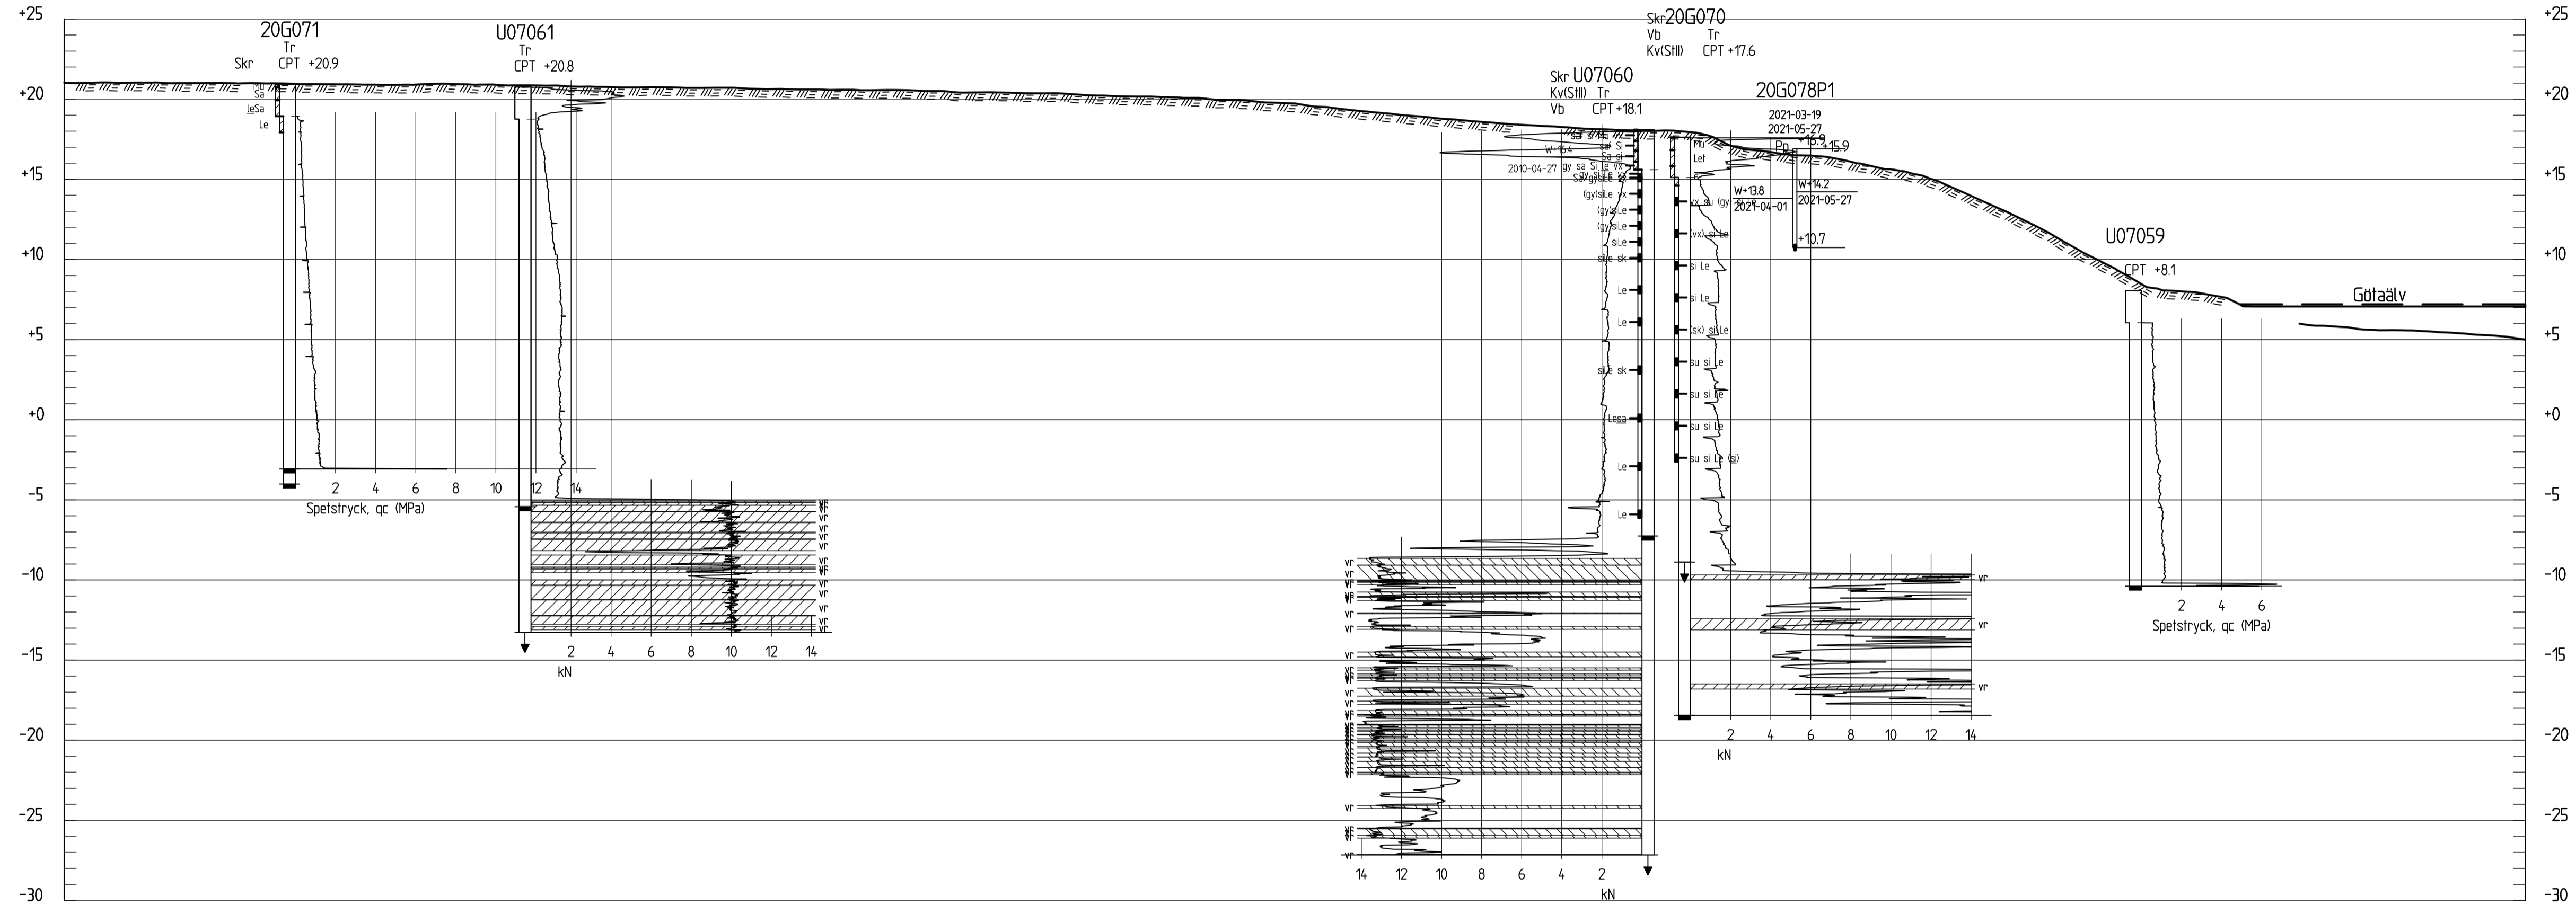

235400  
1:250

BET	ANT	ÄNDRINGEN AVSER	DATUM	SIGN
STATUS				
<b>DELEGATIONEN FÖR GÖTAÄLV</b>				
UPPDRAG NR	UTFÖRARE	RITAD AV	HANDLAGGARE	
20360444	I. HAEGGMAN	L. WREDE		
DATUM	ANSVARIG UTFÖRARE			
2021-11-02	MALIN SUNDSTEN			
UPPDRAG NR SGI	ANSVARIG SGI			
10 154	LIW REHNSTRÖM			
<b>GEOTEKNISK UNDERSÖKNING ÅSBRÄCKA, LILLA EDET</b>				
SEKTION 235400				
FORMAT/SKALA	NUMMER	BET		
1:250 (A1)	G-10-2-003			