


KOORDINATSYSTEM  
 System i plan: SWEREF 99 TM  
 System i höjd: RH 2000

FÖRKLARING  
 Geoteknisk redovisning enligt SGF/BGS  
 beteckningssystem, version 2001:2 (för fullständig  
 beskrivning hänvisas till www.sgf.net).

Utförda undersökningspunkter:

20G0XX utförda av Golder Associates AB  
 2020-2021.

U07XXX - utförda av COWI AB/SGI 2012 inom  
 Göta älvtredningen delområde 7 respektive 11,  
 Lilla Edet.

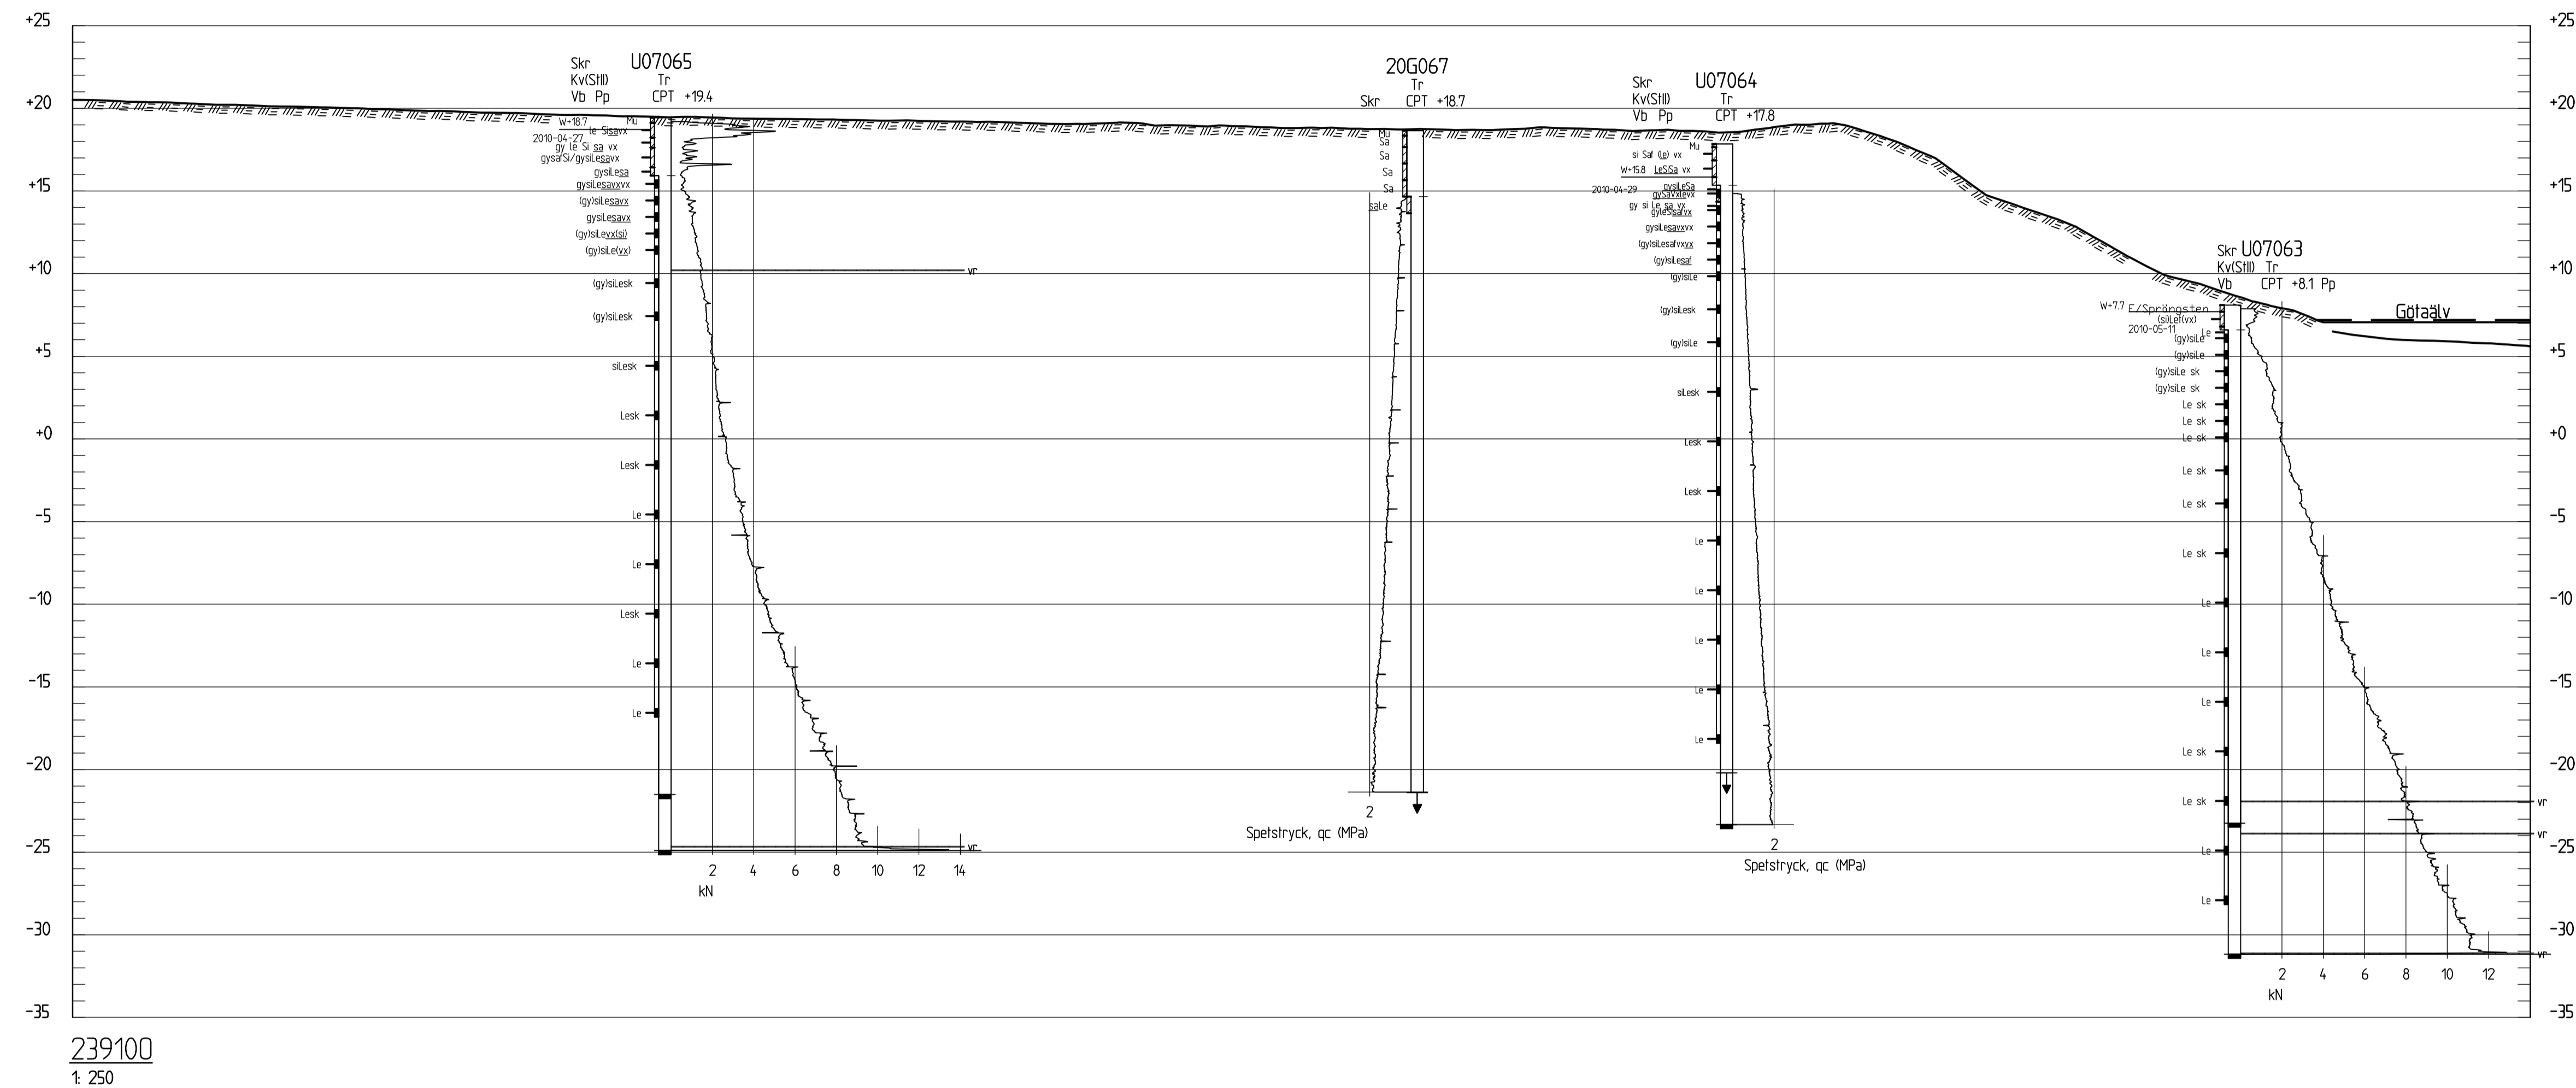

Sökfilnamn: V:\SV\2020060444\_GA\_Paket3\_jordfalla\_Balkered och Åsbräcka\10\_CAD3\_RIB\10\Åsbräcka | Filnamn: G-10-2.dwg | Senast Redigerad Av: psjogren Datum: 2022-01-11 Tid: 15:15 | Utskrivet Av: psjogren Datum: 2022-01-11 Tid: 13:39 PM

ÖNDETTA MATT INTE MOTSVARAR VAD SOM VISAS, HÄR PAPPERFORMÅTET ANDRATS FRÅN ISO A1 25 mm

BET	ANT	ANDRINGEN AVSER	DATUM	SIGN
STATUS				
<b>DELEGATIONEN FÖR GÖTAÄLV</b>				
UPPDRAG NR UTFÖRARE	RITAD AV	HANDLAGGARE		
20360444	I. HAEGGMAN	L. WREDE		
DATUM	ANSVARIG UTFÖRARE			
2021-11-02	MALIN SUNDSTEN			
UPPDRAG NR SGI	ANSVARIG SGI			
10 154	LIW REHNSTRÖM			
<b>GEOTEKNISK UNDERSÖKNING</b> <b>ÅSBRÄCKA, LILLA EDET</b>				
SEKTION 239100				
FÖRMAT/SKALA	NUMMER	BET		
1:250 (A1)	G-10-2-004			