


**KOORDINATSYSTEM**  
 System i plan: SWEREF99 TM  
 System i höjd: RH2000

**FÖRKLARING**  
 Geoteknisk redovisning enligt SGF/BGS  
 beteckningsystem, version 2001:2 (för fullständig  
 beskrivning hänvisas till www.sgf.net).

**NU UTFÖRDA UNDERSÖKNINGSPUNKTER**  
 21GXXX - utförda av Golder Associates AB / WSP AB,  
 2021-2022

**UNDERLAG**  
 Tillhandahållet av SGI 2021-10-19

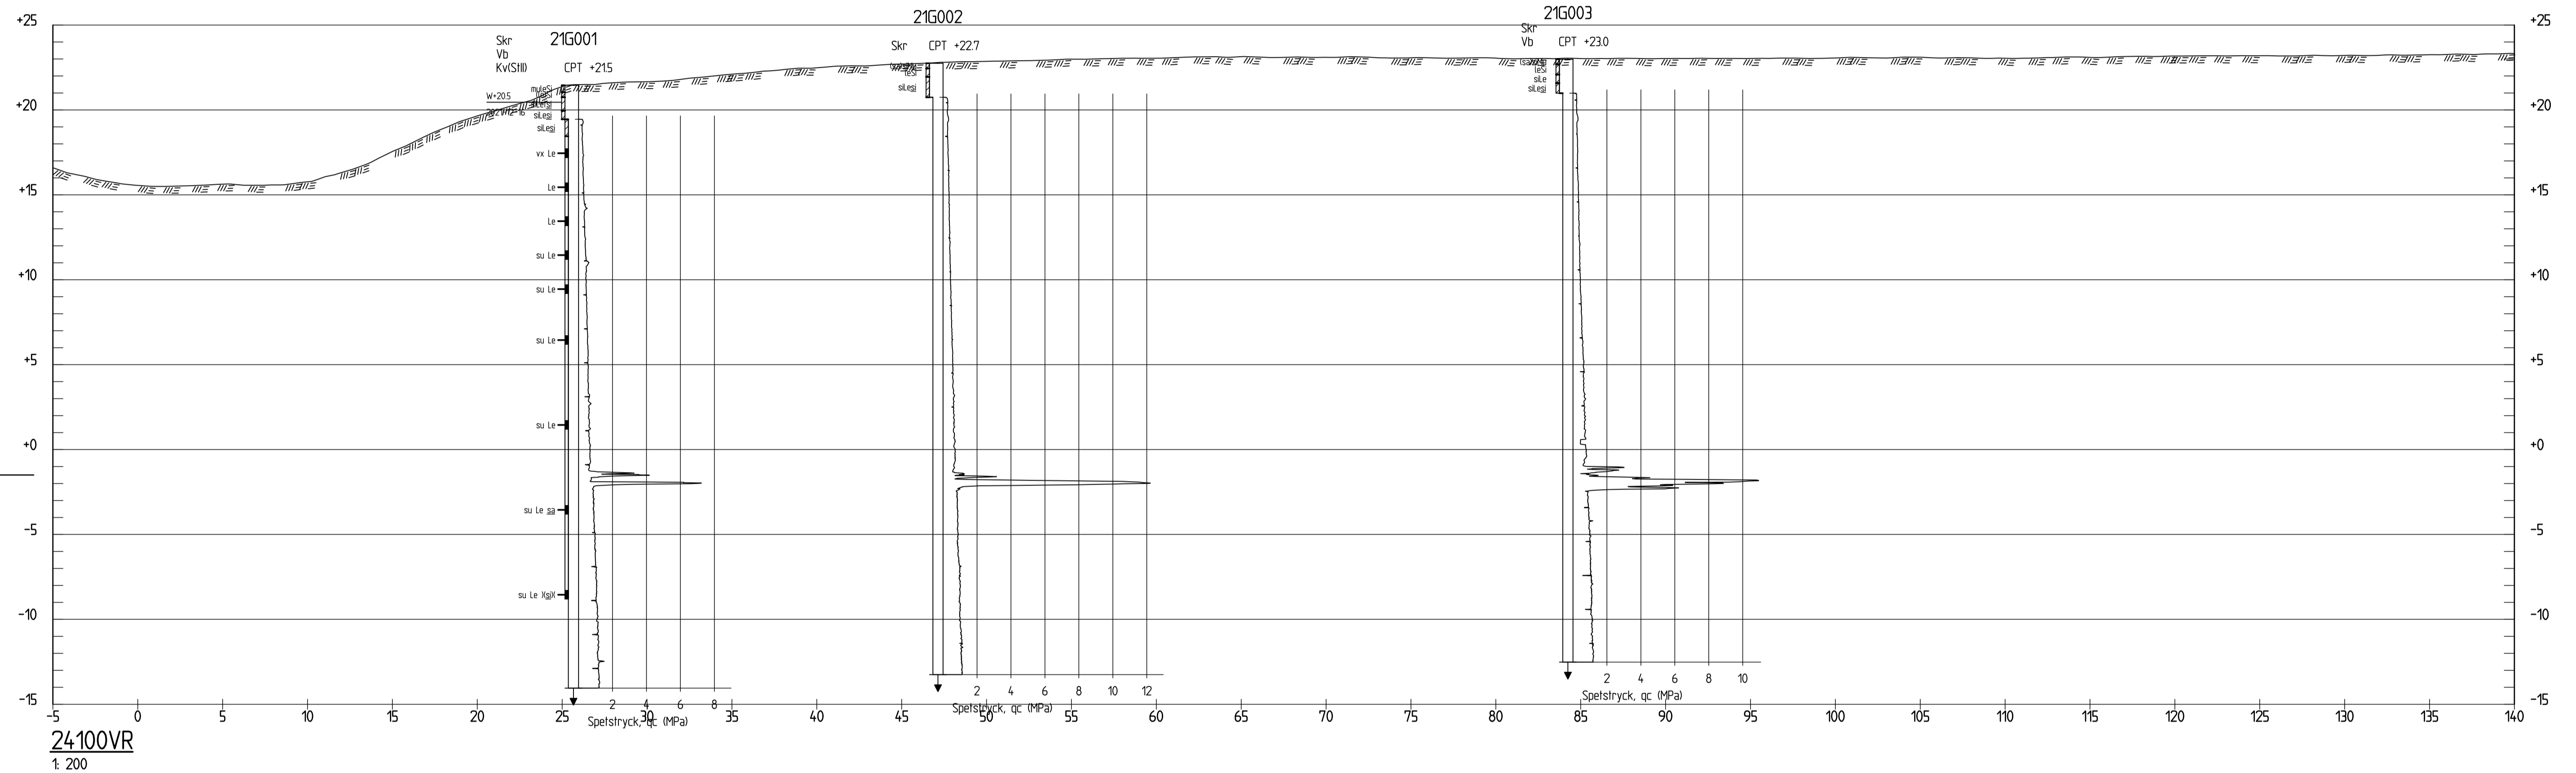

24:100VR  
 1: 200



BET	ANT	ÄNDRINGEN AVSER	DATUM	SEN
STATUS				
<b>DELEGATIONEN FÖR GÖTA ÄLV</b>				
UPPDRAG NR	UTFÖRARE	RITAD AV	HANDLÄGGARE	
10334779	P. SJÖGREN	L. WREDE		
DATUM	ANSVARIG UTFÖRARE			
2022-06-23	M. SUNDSTEN			
UPPDRAG NR SGI	ANSVARIG SGI			
14868	JIMMY ARADI			
GEOTEKNISK UNDERSÖKNING NEDRA TORP				
SEKTION 24:100R				
FORMAT/SKALA	NUMMER	BET		
1:200	G-10-2-001			

Sektionsnr: R:\32431\1034779 - 2149750 SGI\Panel 5 Göta Älv\Technical\Work\8\_Compiled\Draw3\_RID\Draw3a\_Top\_1\_Filnamn\_G-10-2.dwg | Senast Redigerad Av: sjs24723 | Datum: 2022-08-30 | Tid: 15:04 | Utskrift: 2022-08-30 | Tid: 09:41 PM

ONDETTA MATT INTE MOTSVARAR VAD SOM VISAS, HÄR PAPPERFORMÄTET ÄNDRATS FRÅN ISO A1 25mm