


KOORDINATSYSTEM
System i plan: SWEREF99 TM
System i höjd: RH2000


FÖRKLARING
Geoteknisk redovisning enligt SGF/BGS
beteckningssystem, version 2001:2 (för fullständig
beskrivning hänvisas till www.sgf.net).

NU UTFÖRDA UNDERSÖKNINGSPUNKTER
21GXXX - utförda av Golder Associates AB / WSP AB,
2021-2022

UNDERLAG
Tillhandahållet av SGI 2021-10-19

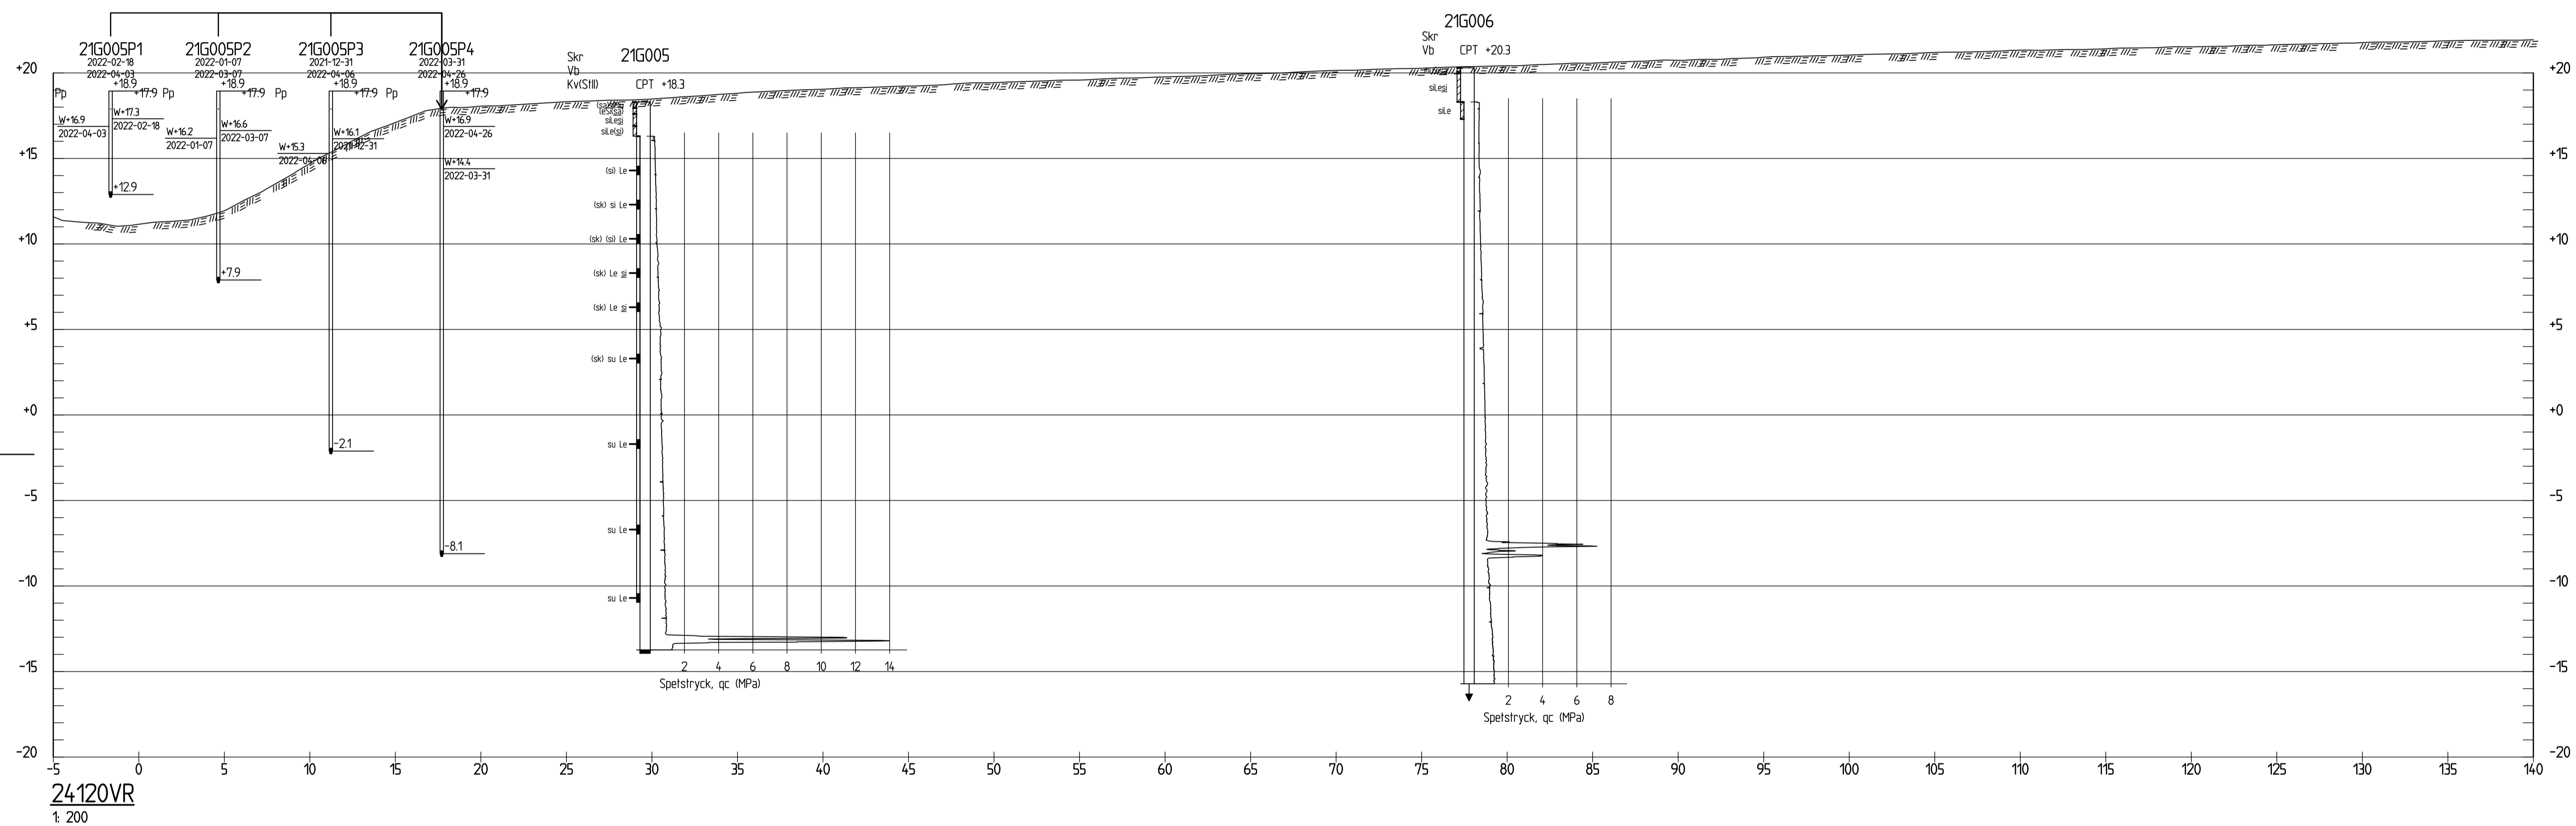

24120VR
t: 200

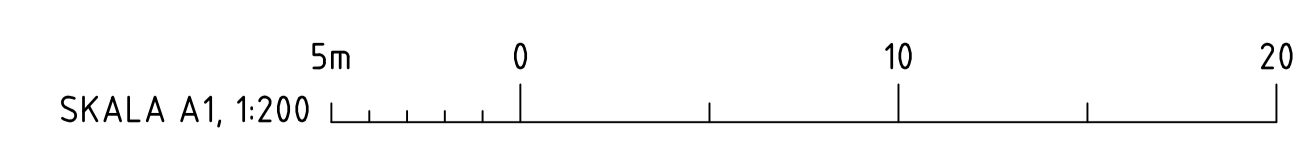

BET	ANT	ÄNDRINGEN AVSER	DATUM	SGI
STATUS				
DELEGATIONEN FÖR GÖTA ÄLV				
UPPDRAG NR UTFÖRARE	10334.779	RITAD AV	P. SJÖGREN	HANDLÄGGARE
DATUM	2022-06-23	ANSVARE UTÖRARE	M. SUNDSTEN	
UPPDRAG NR SGI	14868	ANSVARE SGI	JIMMY ARADI	
GEOTEKNISK UNDERSÖKNING NEDRA TORP				
SEKTION 24120R				
FÖRMA/TSKALA	1:200	NUMMER	G-10-2-002	BET

Sektor: R:\32431\1034779 - 21497560 SGI\Panel 5 Göta Älv\Technical\Work\8_Compiled\Draw3_RID\Draw3a.dwg | Filnamn: G-10-2.dwg | Senast Redigerad Av: sjs24723 | Datum: 2022-08-30 | Tid: 15:04 | Utskrift: 2022-08-30 | Tid: 09:43 PM

ONDETTA MÅTT INTE MOTSVARAR VAD SOM VISAS, HÄR PAPPERFORMÄTET ANDRATS FRÅN ISO A1 25mm