


**KOORDINATSYSTEM**  
 System i plan: SWEREF 99 TM  
 System i höjd: RH 2000

**FÖRKLARING**  
 Geoteknisk redovisning enligt SGF/BGS  
 beteckningssystem, version 2001:2 (för fullständig  
 beskrivning hänvisas till www.sgf.net).

Utförda undersökningspunkter:

20G0XX utförda av Golder Associates AB  
2020-2021.

U07XXX - utförda av COWI AB/SGI 2012 inom  
Göta älvutredningen delområde 7 respektive 11,  
Lilla Edet.

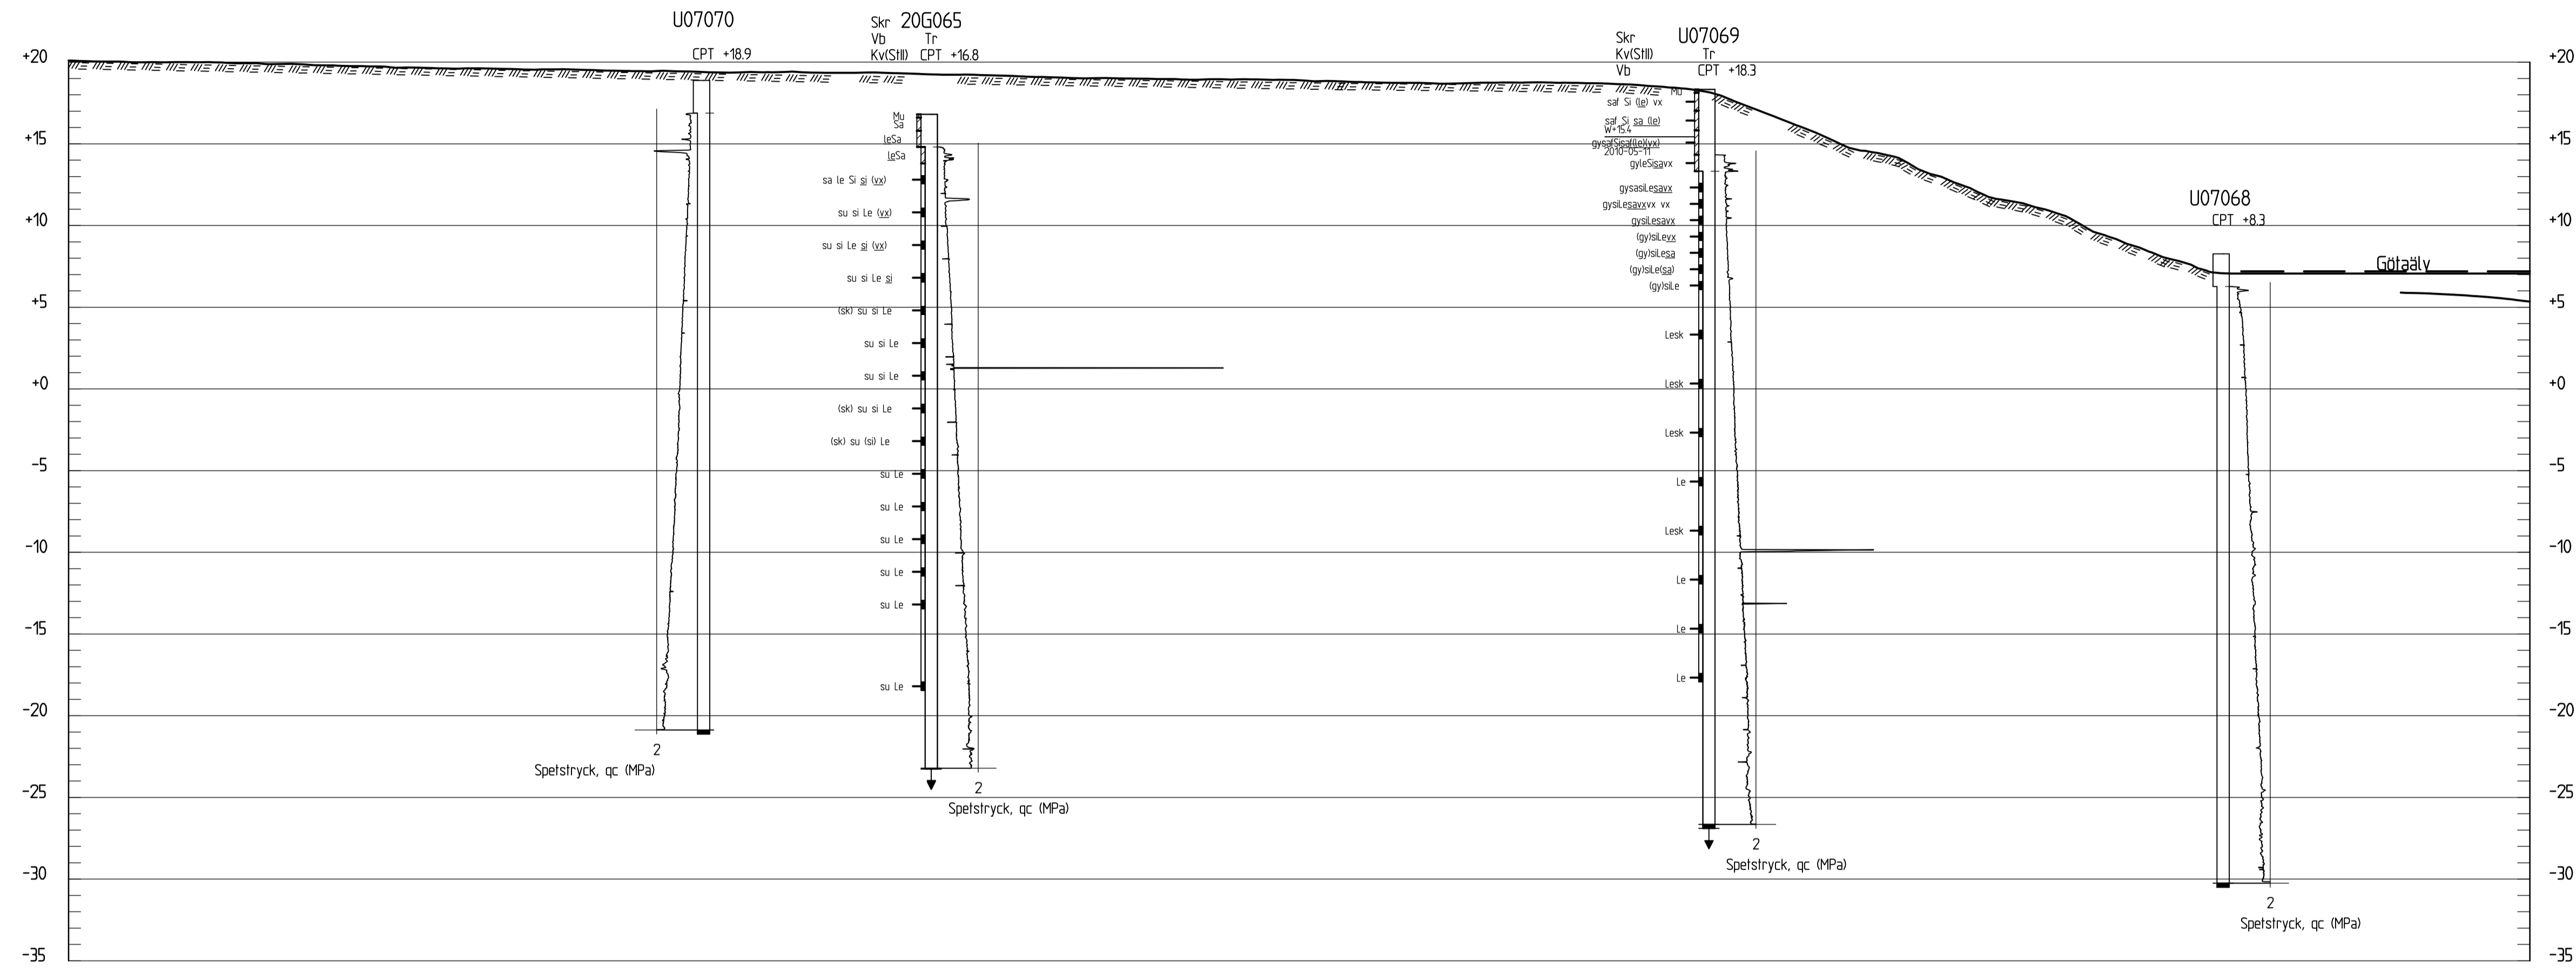

2415000  
 1:250

Skräckfilag: VISWE20200444\_GÅ\_Paket3\_pordfilin\_Balkered och Åbbräckan10\_CAD3\_RIBDofÅstarkåda | Filnamn: G-10-2.dwg | Senast Redigerad Av: psjogren Datum: 2022-01-11 Tid: 15:15 | Utöskivet Av: psjogren Datum: 2022-01-11 Tid: 15:02 PM

ONDETTA MATT INTE MOTSVARAR VAD SOM VISAS, HAR PAPPERFORMÅTET ANDRATS FRÅN ISOA1 25mm

BET	ANT	ANDRINGEN AVSER	DATUM	SIGN
STATUS				
<b>DELEGATIONEN FÖR GÖTAÄLV</b>				
UPPDAG NR	UTFÖRARE	RITAD AV	HANDLAGGARE	
20360444	I. HAEGGMAN	L. WREDE		
DATUM	ANSVARIG UTFÖRARE			
2021-11-02	MALIN SUNDSTEN			
UPPDAG NR SGI	ANSVARIG SGI			
10 154	LIW REHNSTRÖM			
<b>GEOTEKNISK UNDERSÖKNING</b> <b>ÅSBRÄCKA, LILLA EDET</b>				
SEKTION 241500				
FORMAT/SKALA	NUMMER			BET
1:250 (A1)	G-10-2-005			