


KOORDINATSYSTEM
 System i plan: SWEREF99 TM
 System i höjd: RH2000

FÖRKLARING
 Geoteknisk redovisning enligt SGF/BGS
 beteckningssystem, version 2001:2 (för fullständig
 beskrivning hänvisas till www.sgf.net).


NU UTFÖRDA UNDERSÖKNINGSPUNKTER
 21GXXX - utförda av Golder Associates AB / WSP AB,
 2021-2022

UNDERLAG
 Tillhandahållet av SGI 2021-10-19

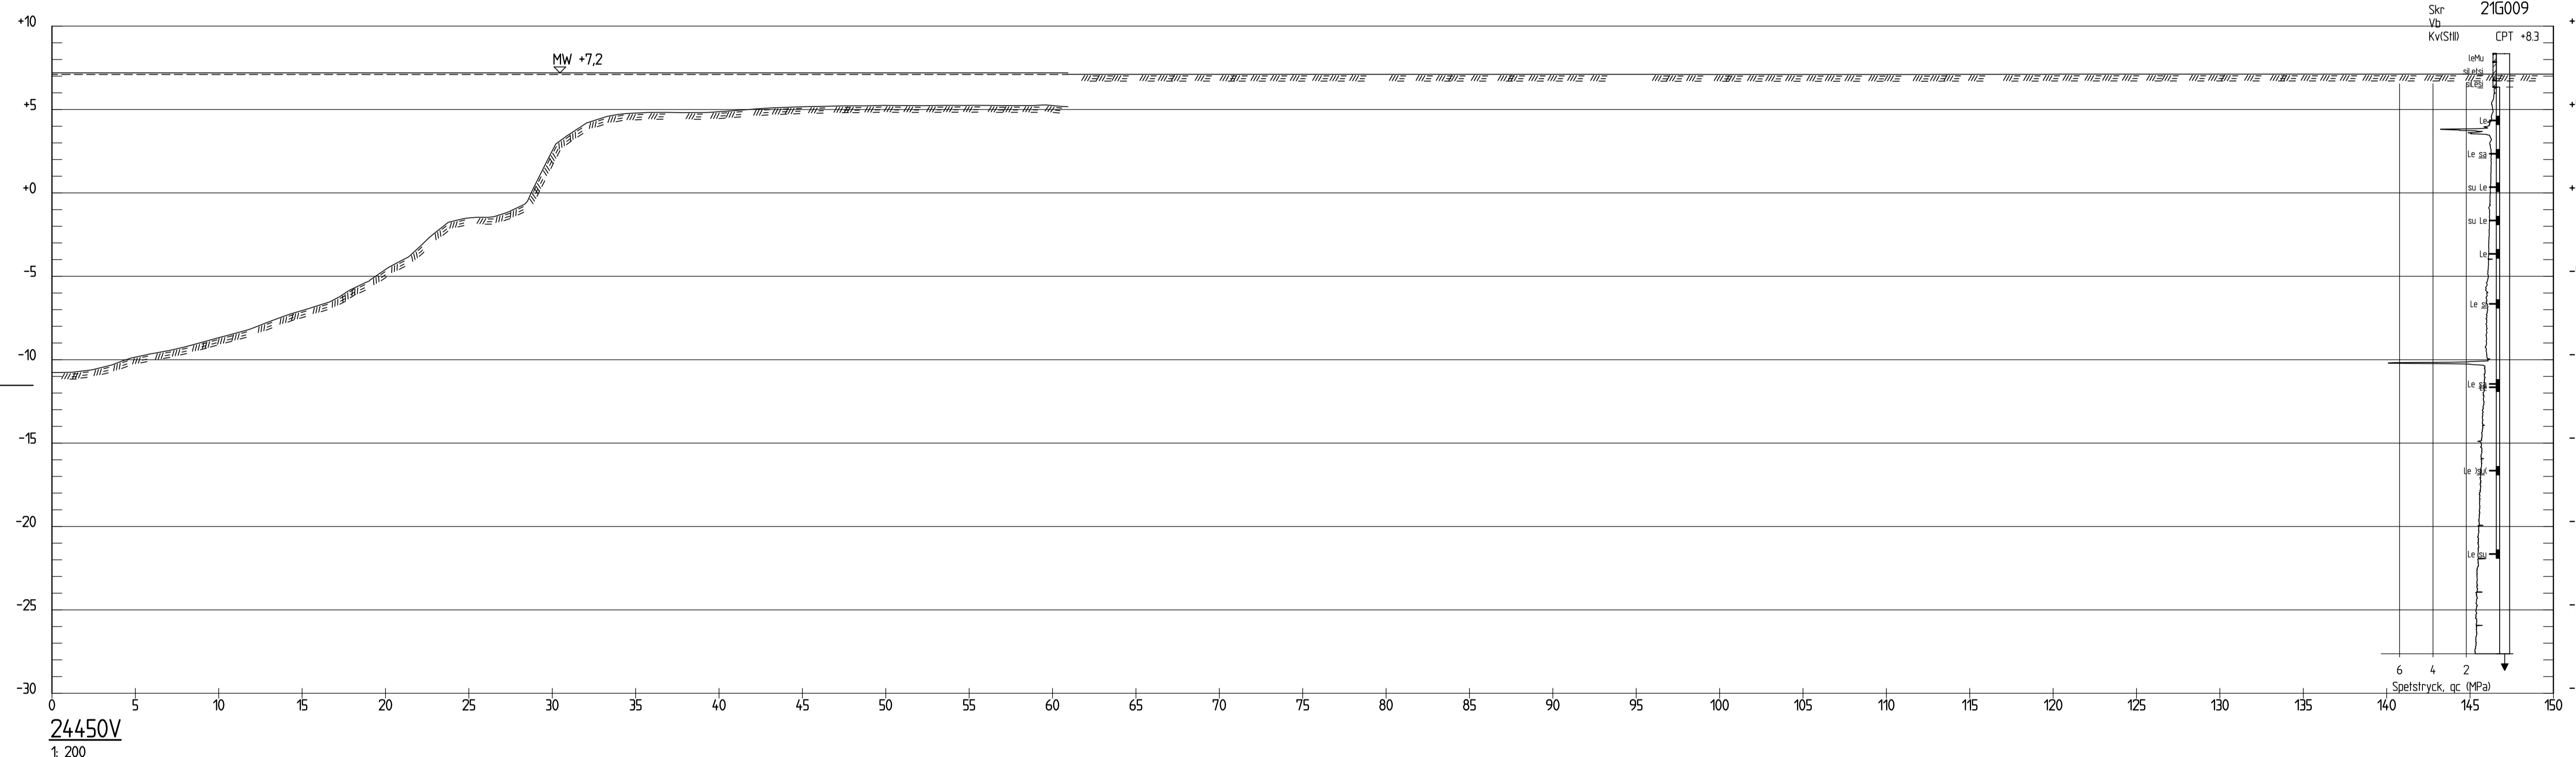

Sektionsnr: R132431034779 - 2149750 SGI Faket 5 Gata Bk15 Technical Work18_CompiledData3_RIDDataTop J. Filimmo, G-10-2-004 | Senast Redigerad Av: sgs24723 Datum: 2022-08-30 Tid: 15:04 | Utskrivet Av: sgs24723 Datum: 2022-08-30 Tid: 09:47 PM

ONDETTA MÅTT INTE MOTSVARAR VAD SOM VISAS, HÄR PAPPERFORMÄTET ANDRATS FRÅN ISO A1 25mm

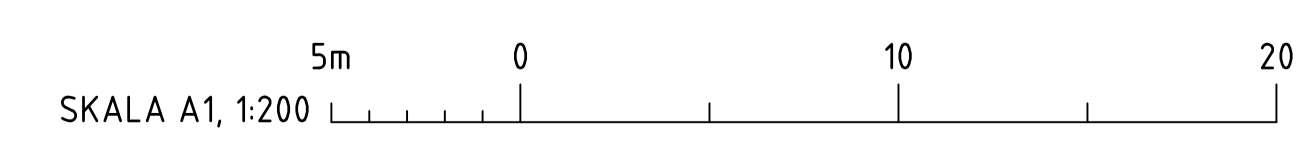

BET	ANT	ÄNDRINGEN AVSER	DATUM	SEN
STATUS				
DELEGATIONEN FÖR GÖTA ÄLV				
UPPDRAG NR UTFÖRARE	10334779	RITAD AV	P. SJÖGREN	HANDLÄGGARE
DATUM	2022-06-23	ANSVARE UTÖRARE	M. SUNDSTEN	L. WREDE
UPPDRAG NR SEN	14868	ANSVARE SGI	JIMMY ARADI	
GEOTEKNISK UNDERSÖKNING NEDRA TORP				
SEKTION 24450V				
FORMAT/SKALA	1:200	NUMMER	G-10-2-004	BET