


KOORDINATSYSTEM
System i plan: SWEREF99 TM
System i höjd: RH2000

FÖRKLARING
Geoteknisk redovisning enligt SGF/BGS
beteckningssystem, version 2001:2 (för fullständig
beskrivning hänvisas till www.sgf.net).


NU UTFÖRDA UNDERSÖKNINGSPUNKTER
21GXXX - utförda av Golder Associates AB / WSP AB,
2021-2022

UNDERLAG
Tillhandahållet av SGI 2021-10-19

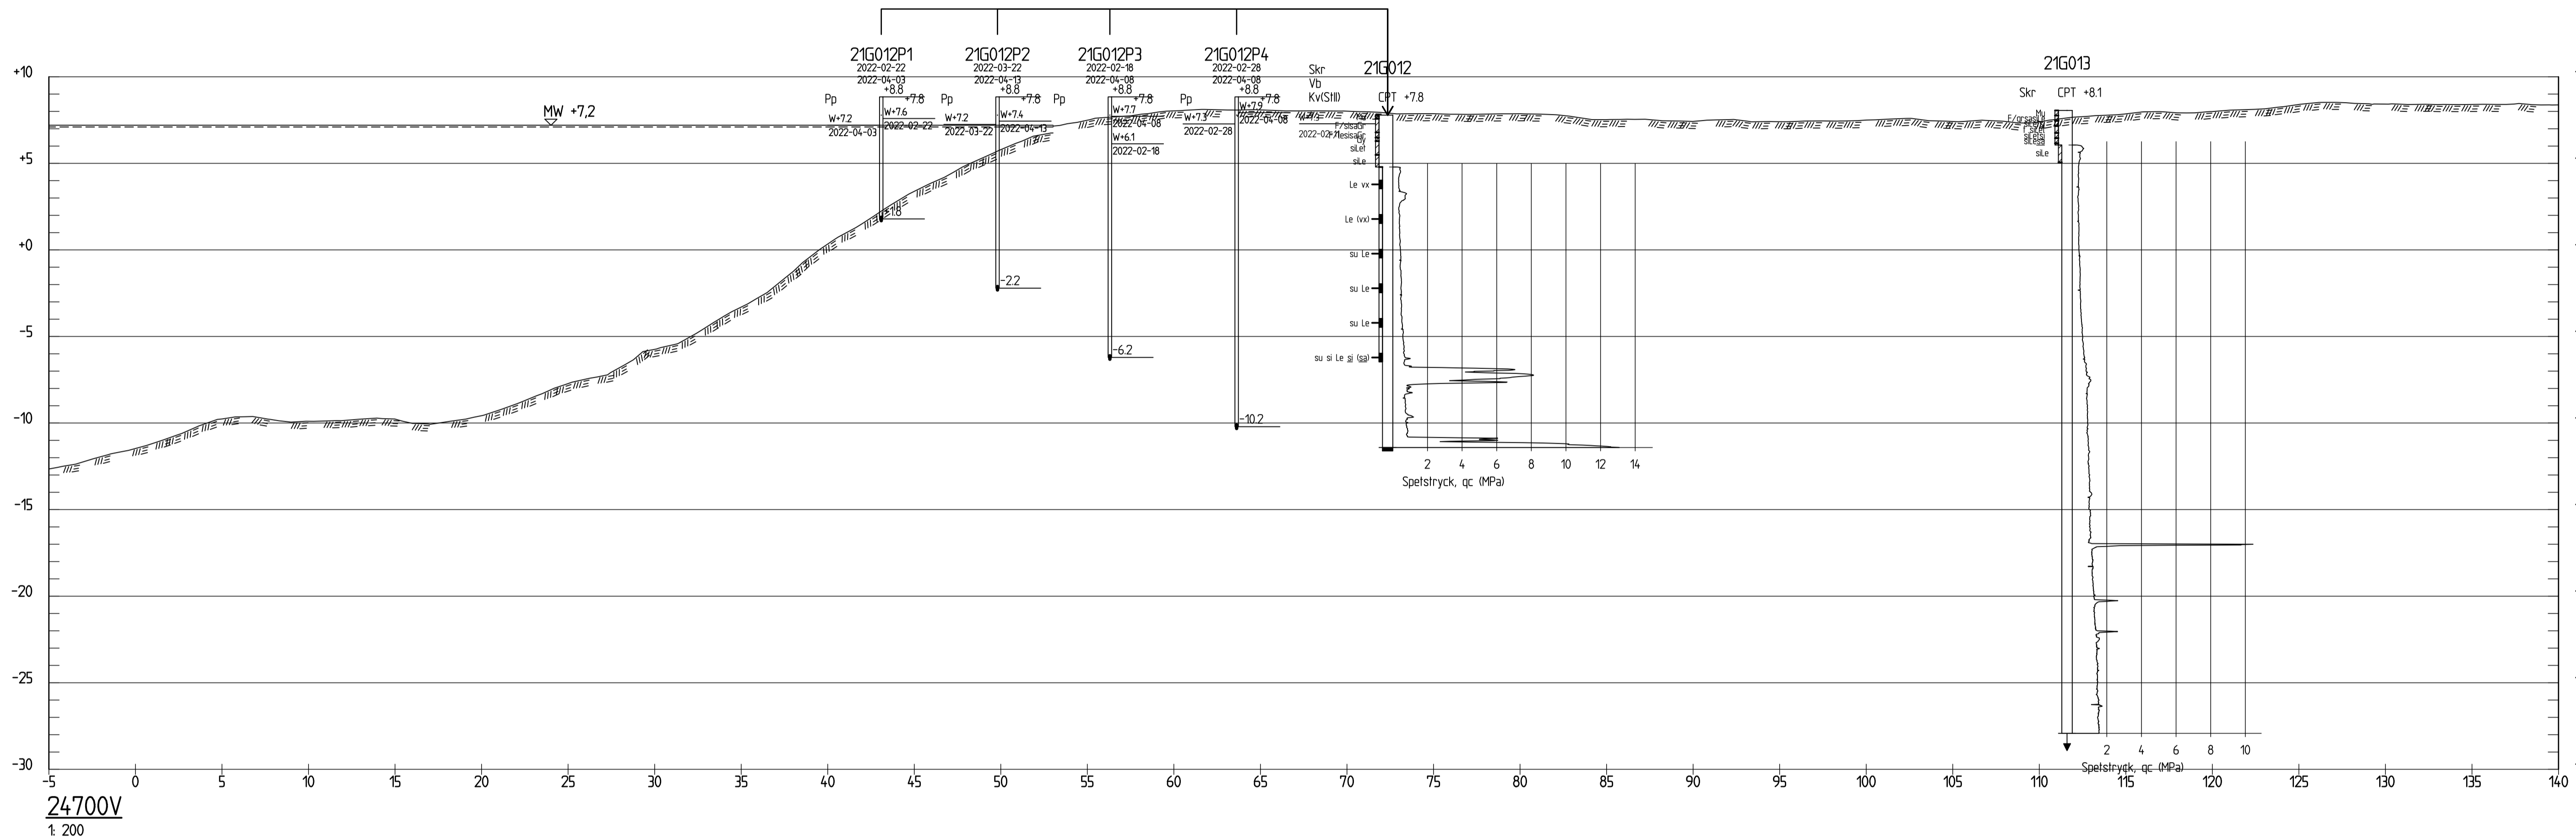

Sektionsnr: R1334310334779 - 21497560 SGI Paket 5 Gata Bk15 Technical Work18_CompiledData03_RID01Medla Torp | Filnamn: G-10-2.dwg | Senast Redigerad Av: seps24723 | Datum: 2022-08-30 | Tid: 15:04 | Utskrivet Av: seps24723 | Datum: 2022-08-30 | Tid: 09:49 PM

ONDETTA MÅTT INTE MOTSVARAR VAD SOM VISAS, HÄR PAPPERFORMÄTET ANDRATS FRÅN ISO A1 25 mm

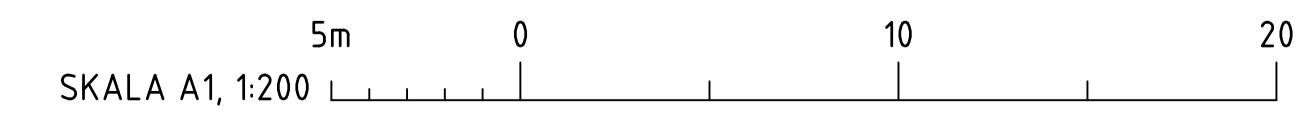

BET	ANT	ÄNDRINGEN AVSER	DATUM	SEN
STATUS				
DELEGATIONEN FÖR GÖTA ÄLV				
UPPDRAG NR	UTFÖRARE	RITAD AV	HANDLÄGGARE	
10334779	P. SJÖGREN	L. WREDE		
DATUM	ANSVARE UTÖFVARE			
2022-06-23	M. SUNDSTEN			
UPPDRAG NR SGI	ANSVARE SGI			
14868	JIMMY ARADI			
GEOTEKNISK UNDERSÖKNING NEDRA TORP				
SEKTION 24700V				
FÖRMÅT/SKALA	NUMMER	BET		
1:200	G-10-2-005			