


**KOORDINATSYSTEM**  
 System i plan: SWEREF99 TM  
 System i höjd: RH2000

**FÖRKLARING**  
 Geoteknisk redovisning enligt SGF/BGS  
 beteckningssystem, version 2001:2 (för fullständig  
 beskrivning hänvisas till www.sgf.net).

**NU UTFÖRDA UNDERSÖKNINGSPUNKTER**  
 21GXXX - utförda av Golder Associates AB / WSP AB,  
 2021-2022

**TIDIGARE UTFÖRDA  
 UNDERSÖKNINGSPUNKTER**  
 U05XXX - utförda SGI, inom Göta älvtredningen,  
 delområde 5, 2012

**UNDERLAG**  
 Tillhandhållet av SGI 2021-10-19

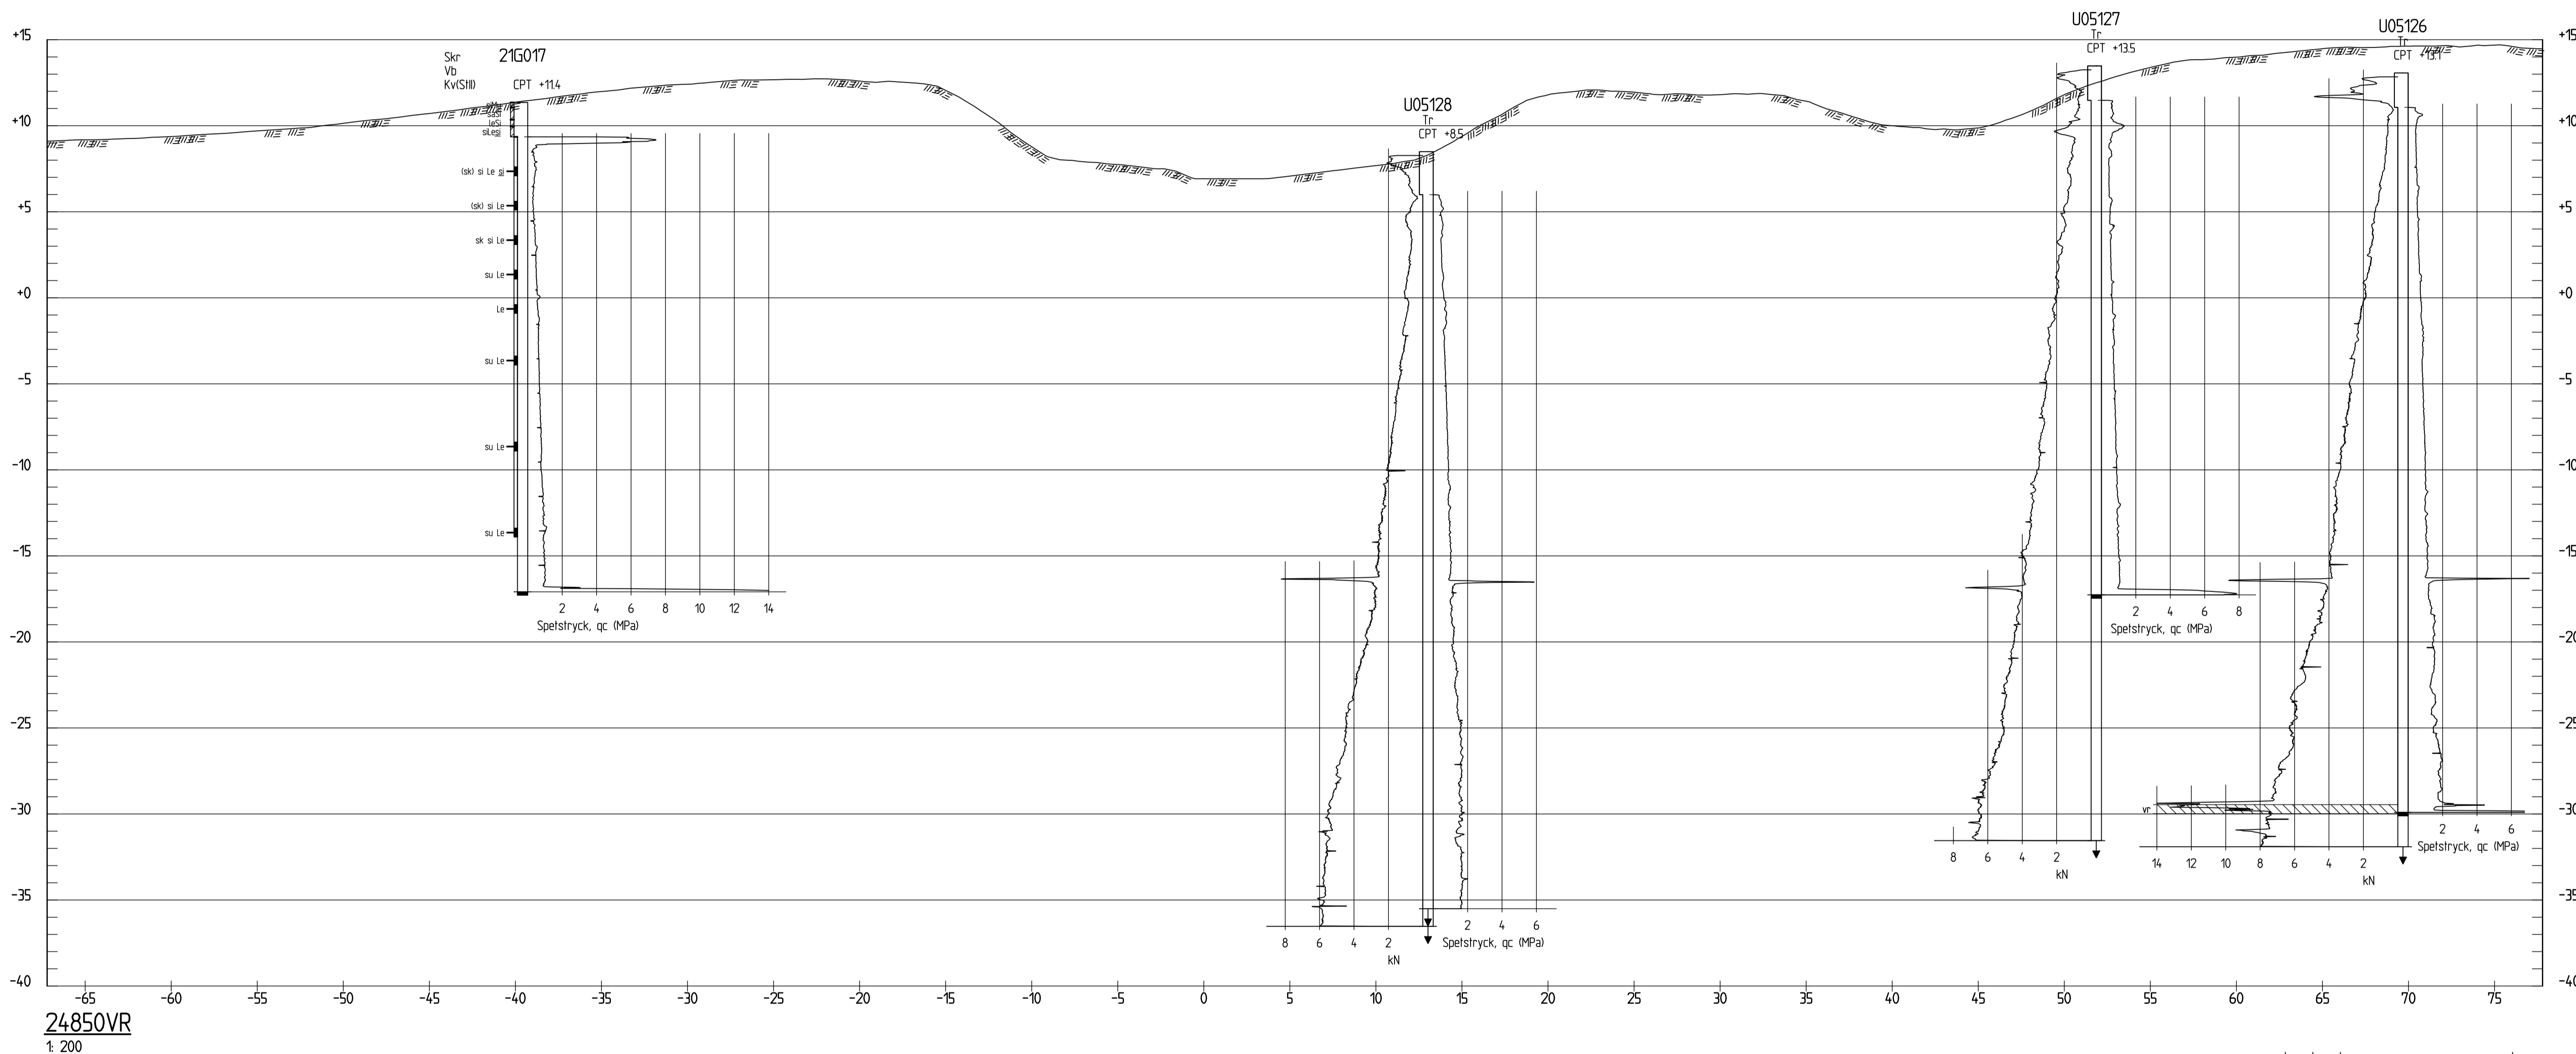

BET	ANT	ÄNDRINGEN AVSER	DATUM	SEN
STATUS				
<b>DELEGATIONEN FÖR GÖTA ÄLV</b>				
UPPDRAG NR	UTFÖRARE	RITAD AV	HANDLÄGGARE	
10334779	P. SJÖGREN	L. WREDE		
DATUM	ANSVARE UTÖFVARE			
2022-06-23	M. SUNDSTEN			
UPPDRAG NR SGI	ANSVARE SGI			
14868	JIMMY ARADI			
<b>GEOTEKNISK UNDERSÖKNING    NEDRA TORP</b>				
<b>SEKTION 24850R</b>				
FÖRMÅT/SKALA	NUMMER	BET		
1:200	G-10-2-007			



Sektor: R:\32431034779-24850VR\SGI\Panel 5 Göta Älv\Technical\Work\8\_Compiled\Draw3\_RID\Nedra\_Torp\_1\_Filnamn\_G-10-2.dwg | Senast Redigerad Av: sjs24723 | Datum: 2022-08-30 Tid: 15:04 | Skapad Av: sjs24723 | Datum: 2022-08-30 Tid: 09:53 PM

ON DETTA MÅTT INTE MOTSVARAR VAD SOM VISAS, HAR PAPPERFORMÅTTET ÄNDRATS FRÅN ISO A1 25 mm