


**KOORDINATSYSTEM**  
System i plan: SWEREF99 TM  
System i höjd: RH2000

**FÖRKLARING**  
Geoteknisk redovisning enligt SGF/BGS  
beteckningssystem, version 2001:2 (för fullständig  
beskrivning hänvisas till www.sgf.net).


**NU UTFÖRDA UNDERSÖKNINGSPUNKTER**  
21GXXX - utförda av Golder Associates AB / WSP AB,  
2021-2022

**UNDERLAG**  
Tillhandahållet av SGI 2021-10-19

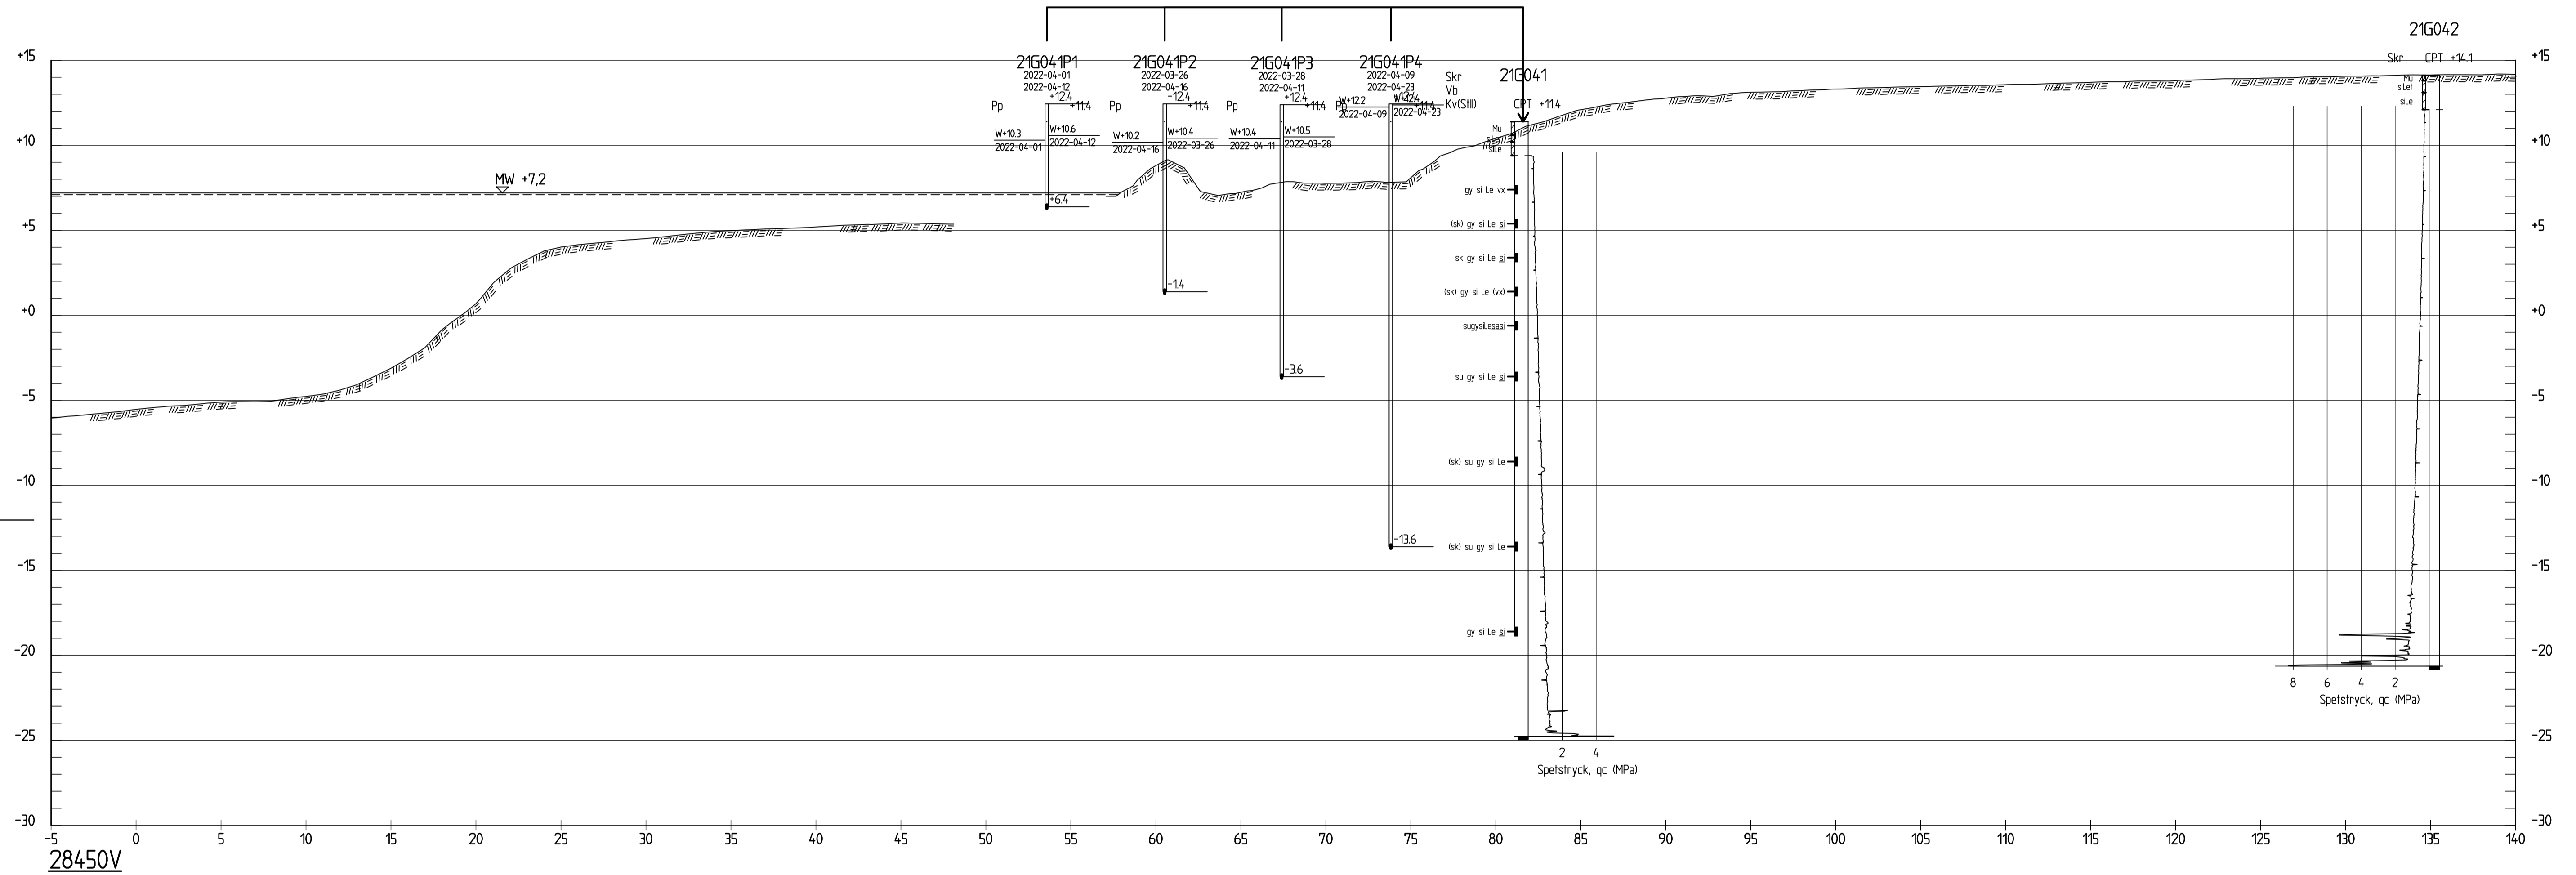

Sektionsritning: R:\3243\10334779 - 2149750 SGI Paket 5 Göta Älvs DelavringsGA\_Sektion\Planeringsdel\ritningar (CAD) | Filnamn: G-10-2.dwg | Sista Redigerad Av: ssp24723 Datum: 2022-11-29 Tid: 09:11 | Utskrivet Av: ssp24723 Datum: 2022-11-29 Tid: 09:17:02 AM

ONDETTA MÅTT INTE MOTSVARAR VAD SOM VISAS, HÄR PAPPERFORMÄT ANDRATS FRÅN ISO A1 25 mm

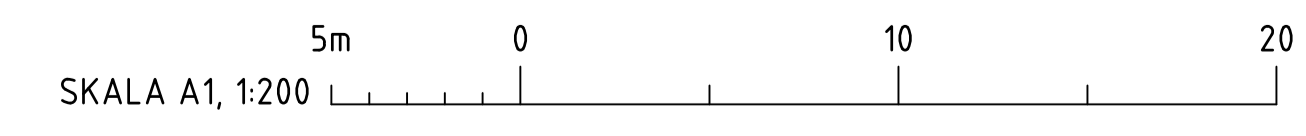

BET	ANT	ÄNDRINGEN AVSER	DATUM	SEN
STATUS				
<b>DELEGATIONEN FÖR GÖTA ÄLV</b>				
UPPDRAG NR UTFÖRARE	10334779	RITAD AV	P. SJÖGREN	HANDLÄGGARE
DATUM	2022-11-17	ANSVARE UTFÖRARE	M. SUNDSTEN	L. WREDE
UPPDRAG NR SEN	10241	ANSVARE SEN	JIMMY ARADI	
GEOTEKNISK UNDERSÖKNING GRAVERÖD/ÅSPERÖD				
SEKTION 28450V				
FÖRMA/STYCKE	1:200	NUMMER	G-10-2-002	BET