

Koordinatsystem

Höjd: RH 2000

Beteckningar


Geoteknisk redovisning enligt SGF beteckningssystem, version 2001:2 (för detaljerad beskrivning hänvisas till www.sgf.net)

Tidigare utförda undersökningar

U05XXX Statens geotekniska institut (SGI), 2012-12-20, Göta älvtredningen, Delområde 5, Inlagan-Ström, Uppdragsnummer:14085, Diarienummer: G-1001-0027.

U100XX Statens geotekniska institut (SGI), 2012-12-19, Göta älvtredningen, Delområde 11, Uppdragsnummer:14098, Diarienummer: G-1001-0040.

För fullständig redovisning av punkter benämnda U05XXX samt U100XX hänvisas till Göta älvtredningen diarienummer G-1001-0027 samt G-1001-0040.

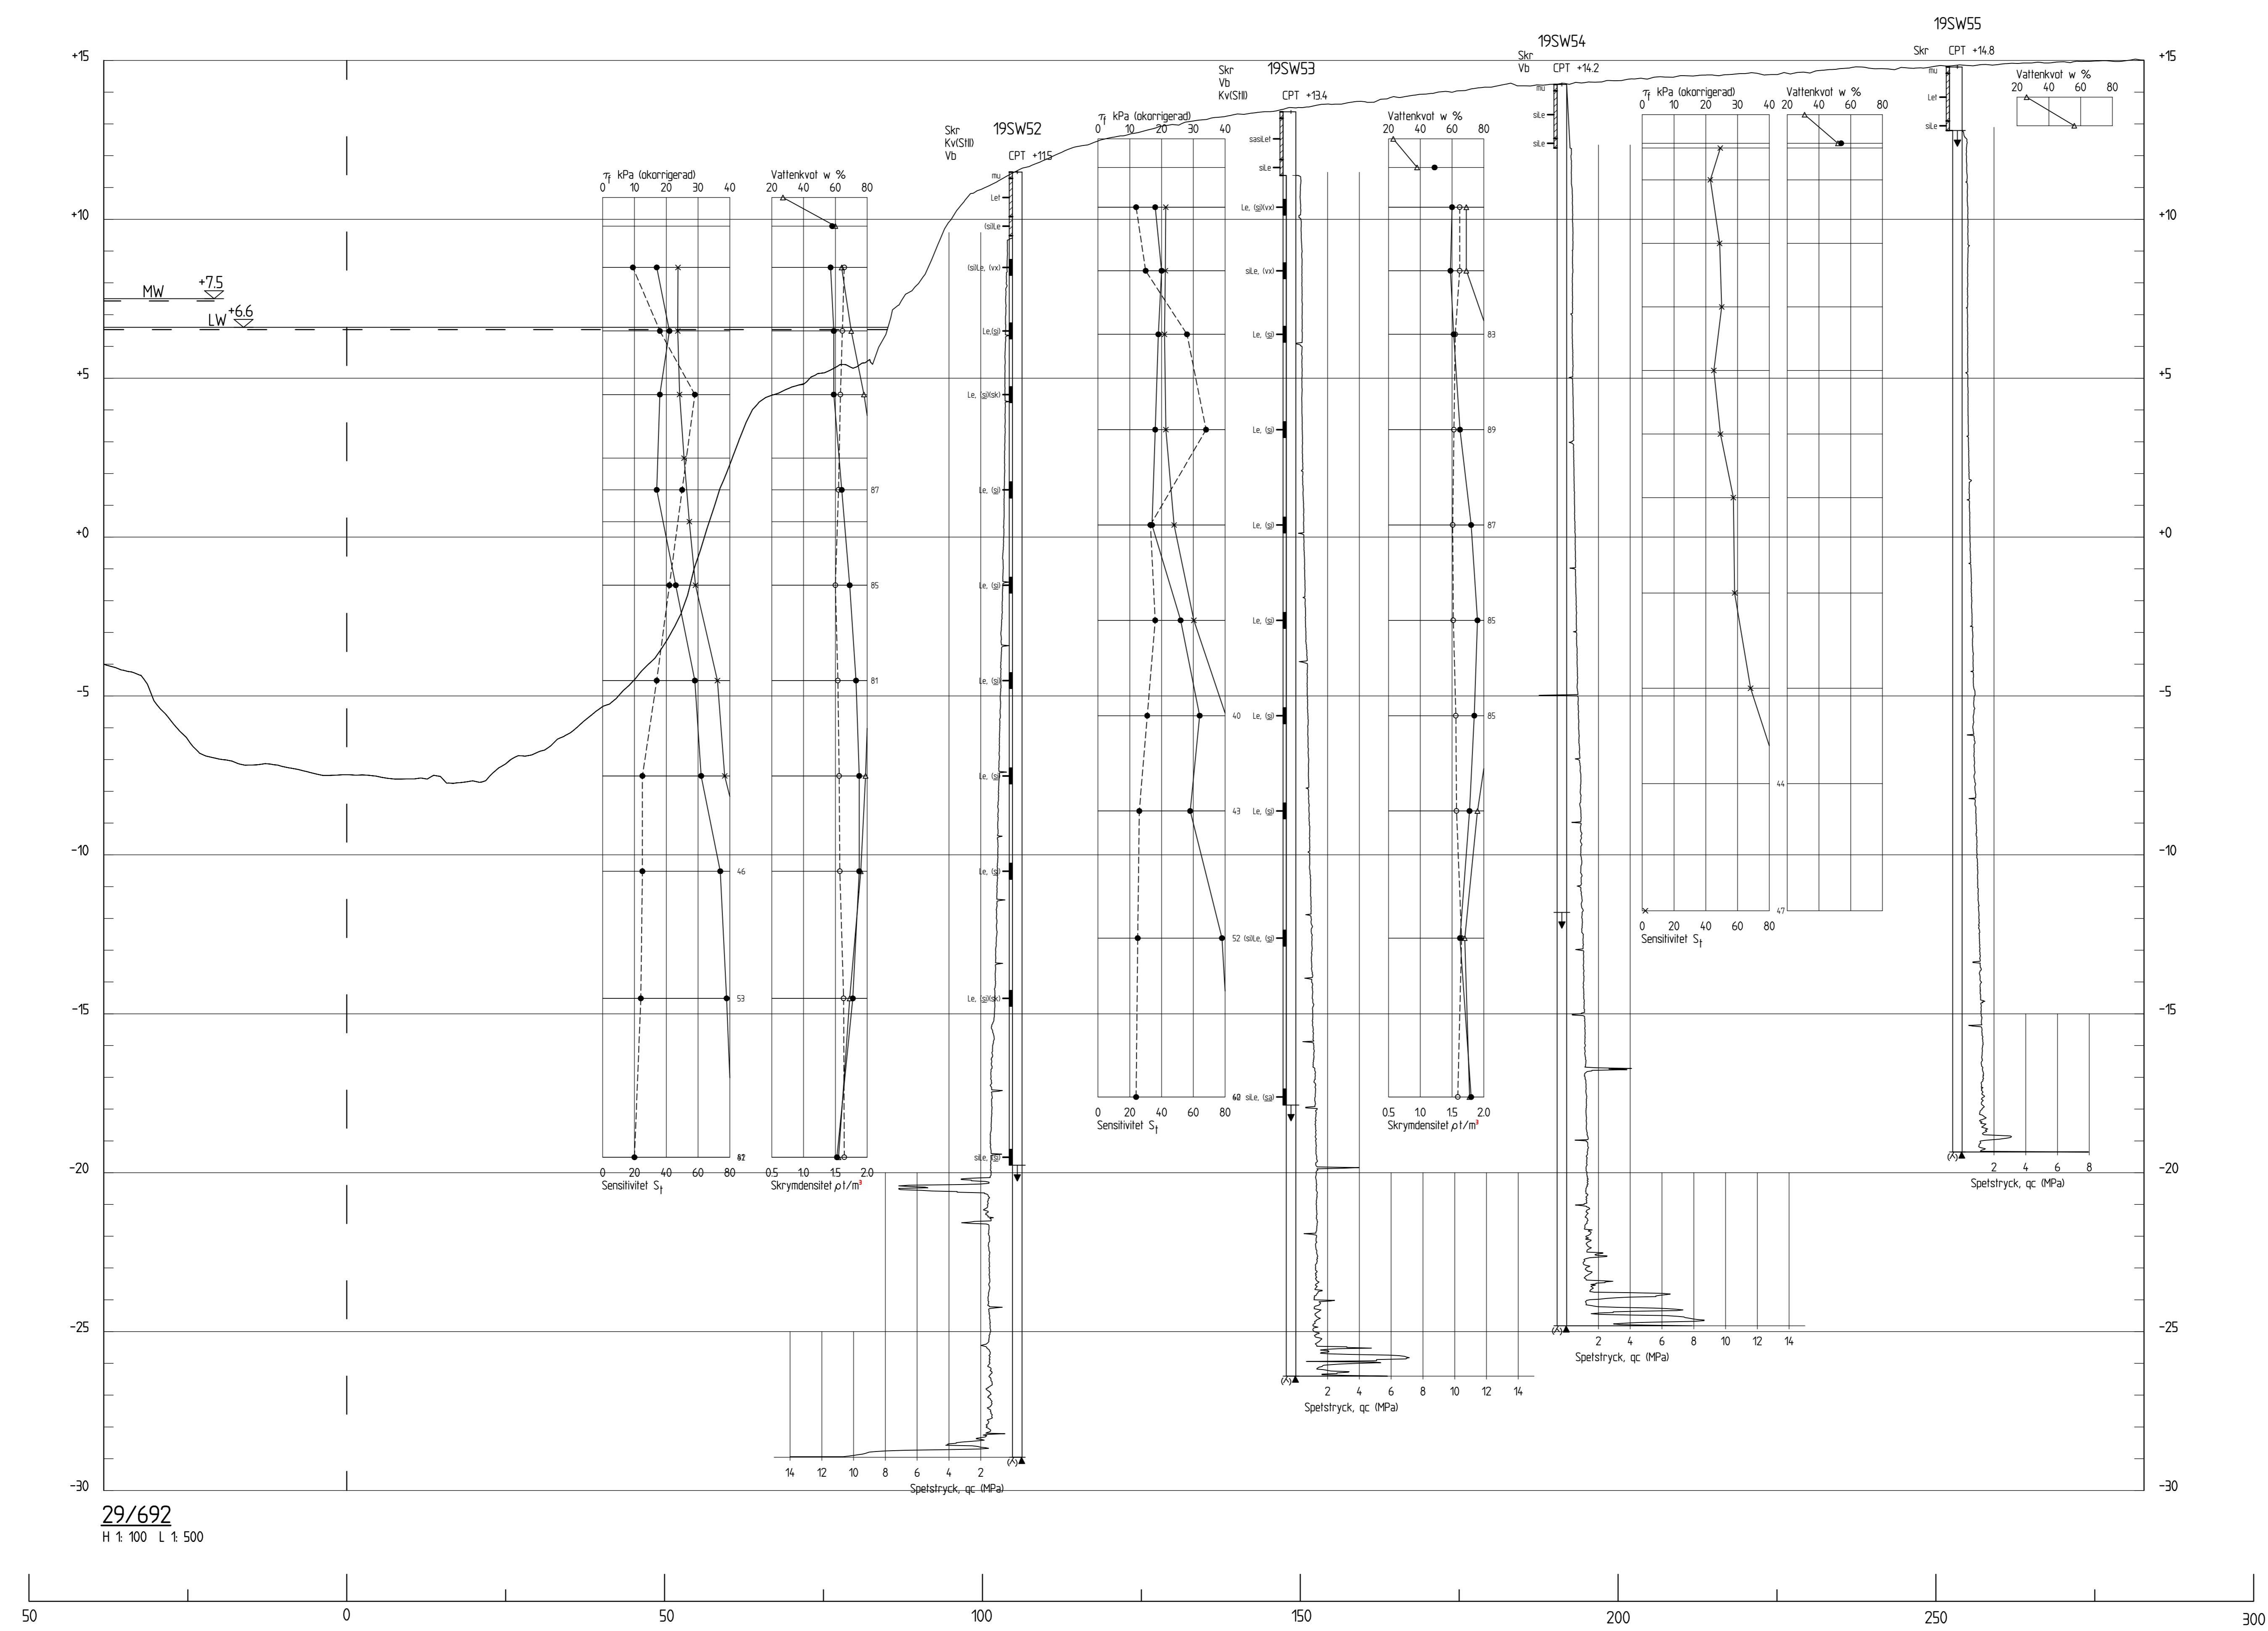

29/692
H 1:100 L 1:500



BET	ANT	ANDRÄKEN AVSER	DATUM	SKÖT
-----	-----	----------------	-------	------

DELEGATIONEN FÖR GÖTA ÄLV

SGI Statens geotekniska institut
581 93 LINKÖPING Telefon: 013-201800 www.swedgeo.se

UPDRAG NR 12706514	BETÄG AV R. HEIDENSTAM/SWECO	GEOTEKNISK UNDERSÖKNING BONDESTRÖM, LILLA EDET 30/000 V
DATEX 2020-02-21	HANDELSKÖRE H. FALCH/SWECO	SEKTION 29/692
ANSVARIG MANS DAHLSTRÖM/SGI ANN-LOUSE ELLIOT/SWECO	SKALA H 1:100 L 1:500 (A0)	DRÖP G-10-2-002