


ANVISNINGAR

KOORDINATSYSTEM: SWEREF99TM
HÖJDSYSTEM: RH2000

BETECKNINGAR

FÖR GEOTEKNISKA BETECKNINGAR SE SGF:S
BETECKNINGSSYSTEM: www.sgf.net SAMT SVENSK
STANDARD SS-EN ISO 14688-1 OCH SS-EN ISO 14688-2.

GEOTEKNISKA UNDERSÖKNINGAR UTFÖRDA FÖR
STABILITETSKARTEING I GÖTEBORGS STAD
ÅR 2010-2011 SAMT SGI:S GÖTAÄLVUTREDNING
ÅR 2009-2011.

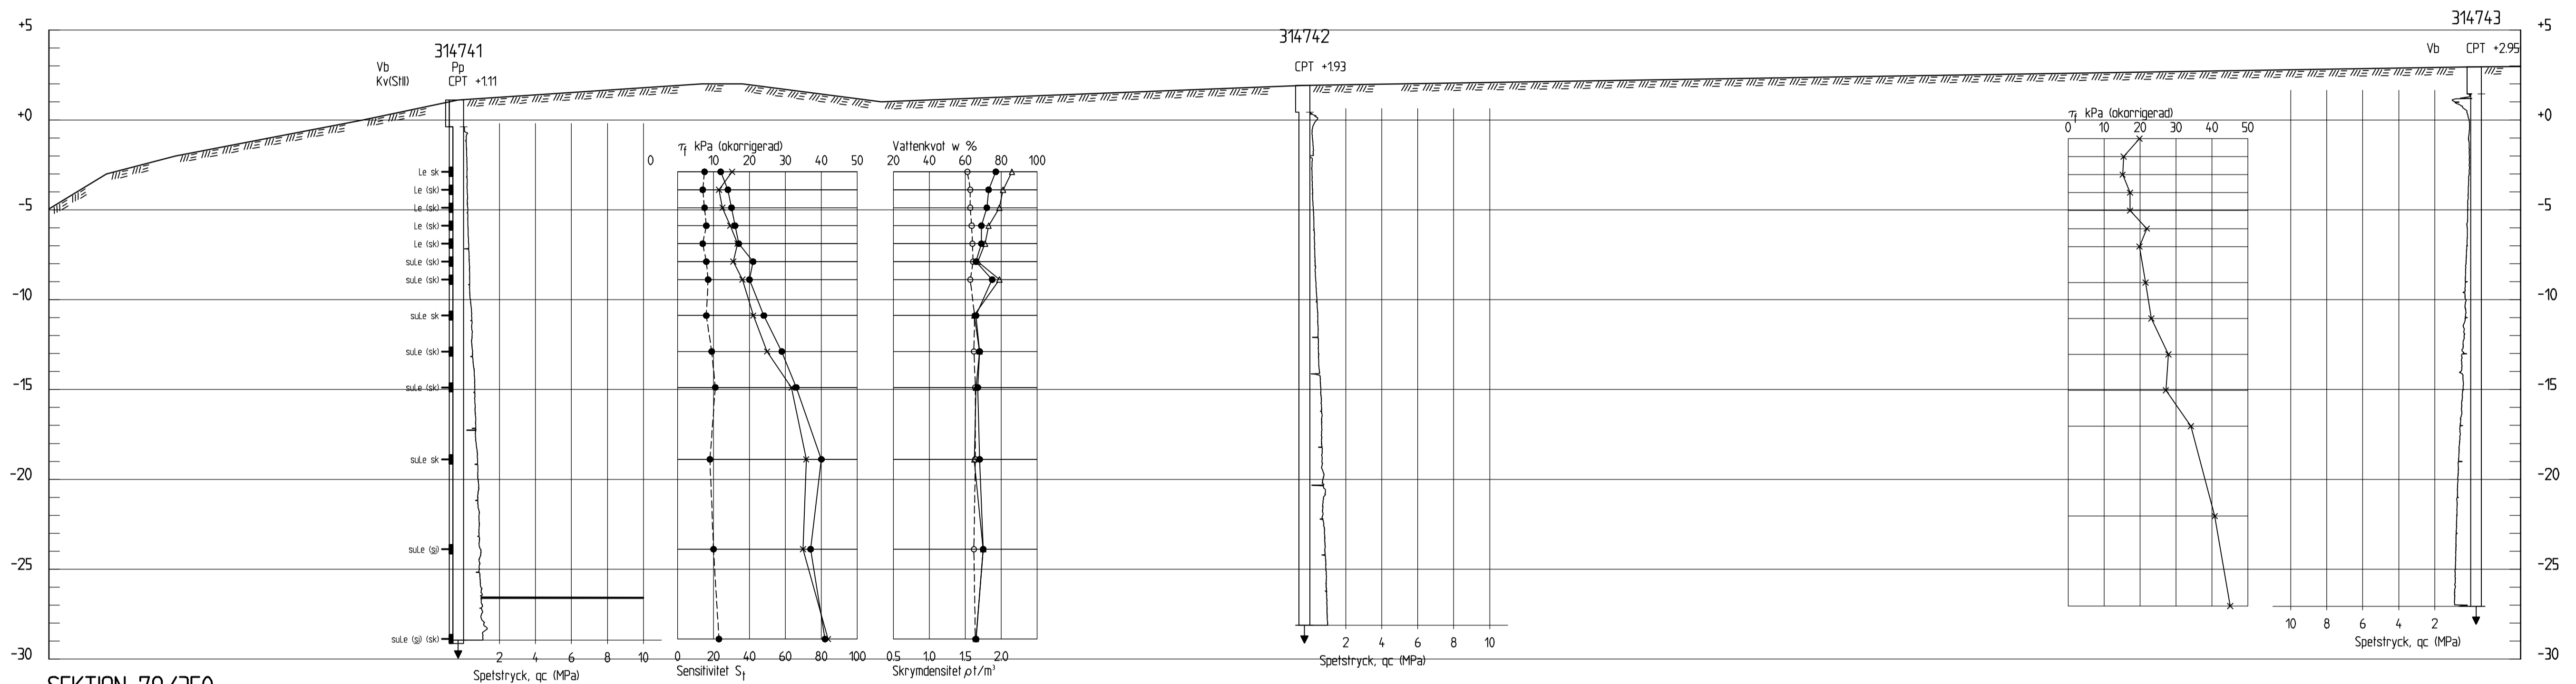

SEKTION 79/350
H 1:200 L 1:500

BET	ANT	ÄNDRINGEN AVSER	DATUM	SIGN
-----	-----	-----------------	-------	------

KLIMATANPASSNING- SKREDFÖRUTSÄTTNINGAR I GÖTA ÄLVDALLEN



UPPDRAG NR 14 081	RITAD AV A. ANDERSSON	GEOTEKNISK UNDERSÖKNING DELOMRÅDE ANGEREDSBRON - MARIEHOLM SEKTION, KM 79/350
DATUM 2011-10-31	HANDLÄGGARE OLA SKEPP	
ANSVARIG HANNA TOBIASSON BLOMÉN	SKALA H=1:200/L=500	NUMMER S01W0010