


SEKTION KM 101/320 N  
H 1: 200 L 1: 500

**BETECKNINGAR**  
FÖR GEOTEKNISKA BETECKNINGAR SE SGF-S  
BETECKNINGSSYSTEM [www.sgf.net](http://www.sgf.net)

**VATTENSTÅND**  
MW +X.X FRAMTAGEN GENOM RÄTLINJIG  
INTERPOLATION.  
FÖR DELEN NÖRRE ÄLV HAR INTERPOLERATS MELLAN  
LILLA EDET KM 33/800 MED NIVÅ +0,7 OCH KIPPHOLMEN  
KM 115/600 MED NIVÅ +0,02.  
FÖR DELEN RÖDBO - ANGEREDSBRON HAR  
INTERPOLERATS MELLAN LILLA EDET KM 33/800 MED  
NIVÅ +0,7 OCH GÖTA ÄLVS MYNNING VID HUNDESKÅR MED  
NIVÅ +0,02.

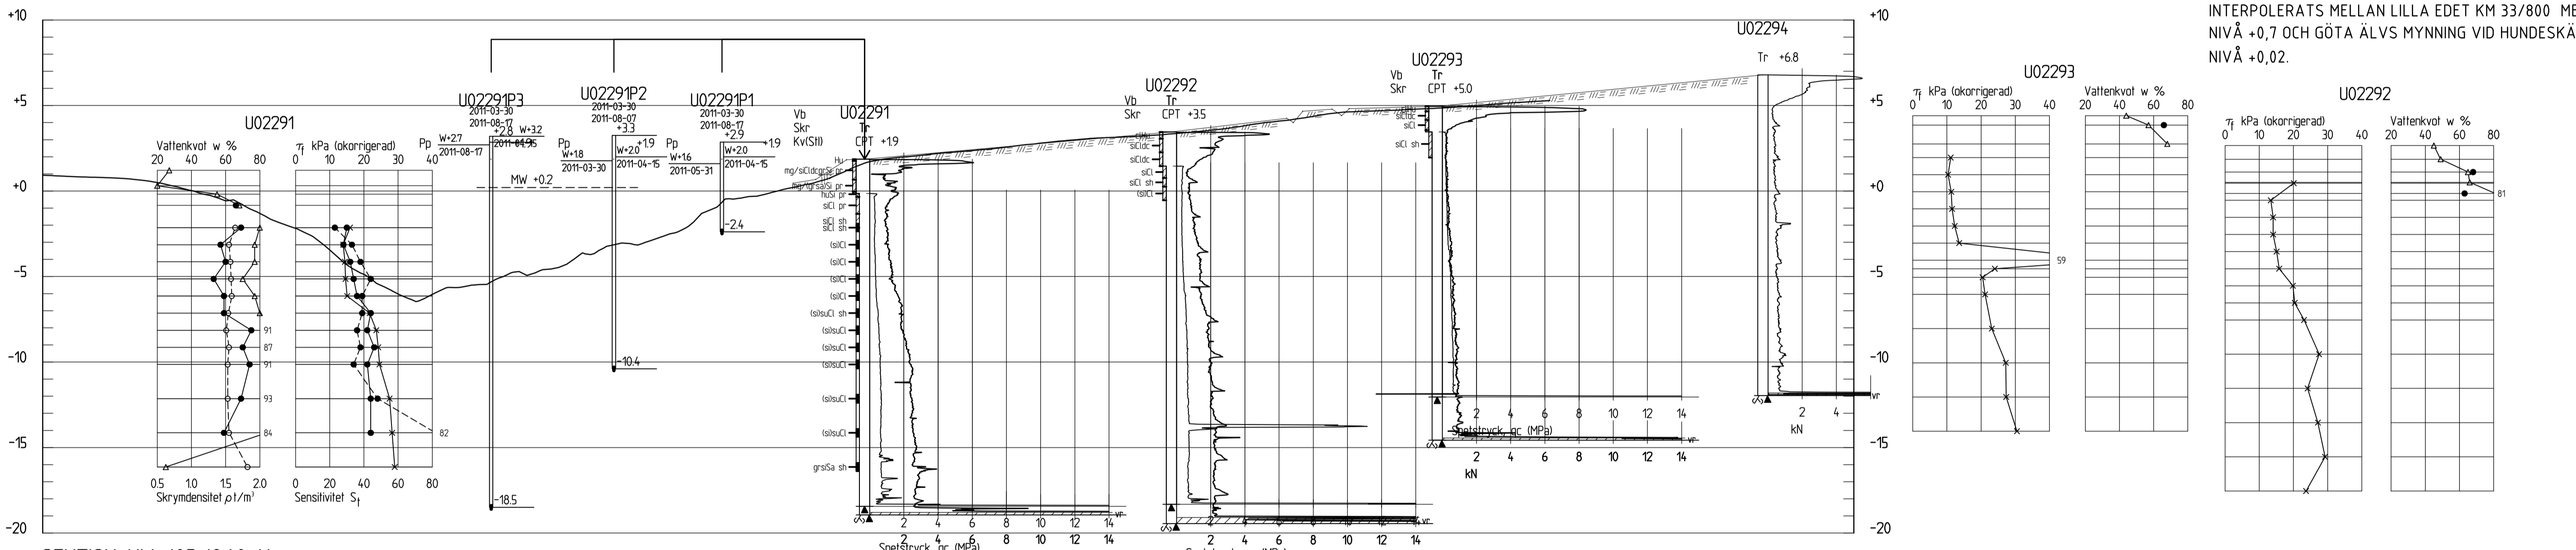

SEKTION KM 103/860 N  
H 1: 200 L 1: 500

BET	ANT	ANDRINGEN AVSER	DATUM	SIGN
-----	-----	-----------------	-------	------

KLIMATANPASSNING - SKREDFÖRUTSÄTTNINGAR I GÖTA ÄLVDALEN

581 93 LINKÖPING Telefon: 013-20 18 00 Telefax: 013-20 19 14 [www.swedgeo.se](http://www.swedgeo.se)

UPPDRAG NR 14 082	RITAD AV CM, VECTURA KDW, BOHUSGEO	GEOTEKNISK UNDERSÖKNING NÖRRE ÄLV SAMT RÖDBO - ANGEREDSBRON KM 101/320, 103/860
DATUM 2011-10-05	HANDLAGGARE MJ, VECTURA/MF, BOHUSGEO V SVAHN, SGI	
ANSVÄRIG HENRIK LUNDSTRÖM, VECTURA KARIN LUNDSTRÖM	SKALA 1:500/1:200/A1	NUMMER S02N0011

KREF: \Medla\S02N001... \Program\program\1408-marta\1408-05\_svepp\pane\1408\kortstreck\_Ber\_S02N001N

Ring: 013-20 18 00, Uppdragsnr: 1408, Uppdragsnamn: S02N001, Skapad av: Magnusson, Grader: 2011-10-05 13:36