
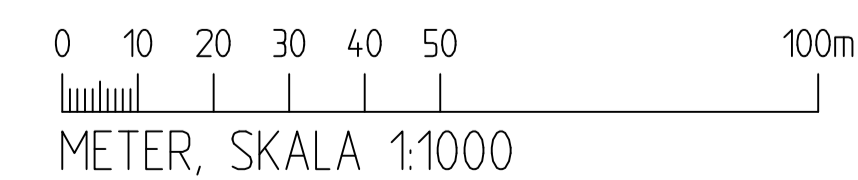


### BETECKNINGAR

FÖR GEOTEKNISKA BETECKNINGAR SE SGF-S  
BETECKNINGSSYSTEM [www.sgf.net](http://www.sgf.net) SAMT  
SVENSK STANDARD SS-EN ISO 14688-1 OCH  
SS-EN ISO 14688-2.

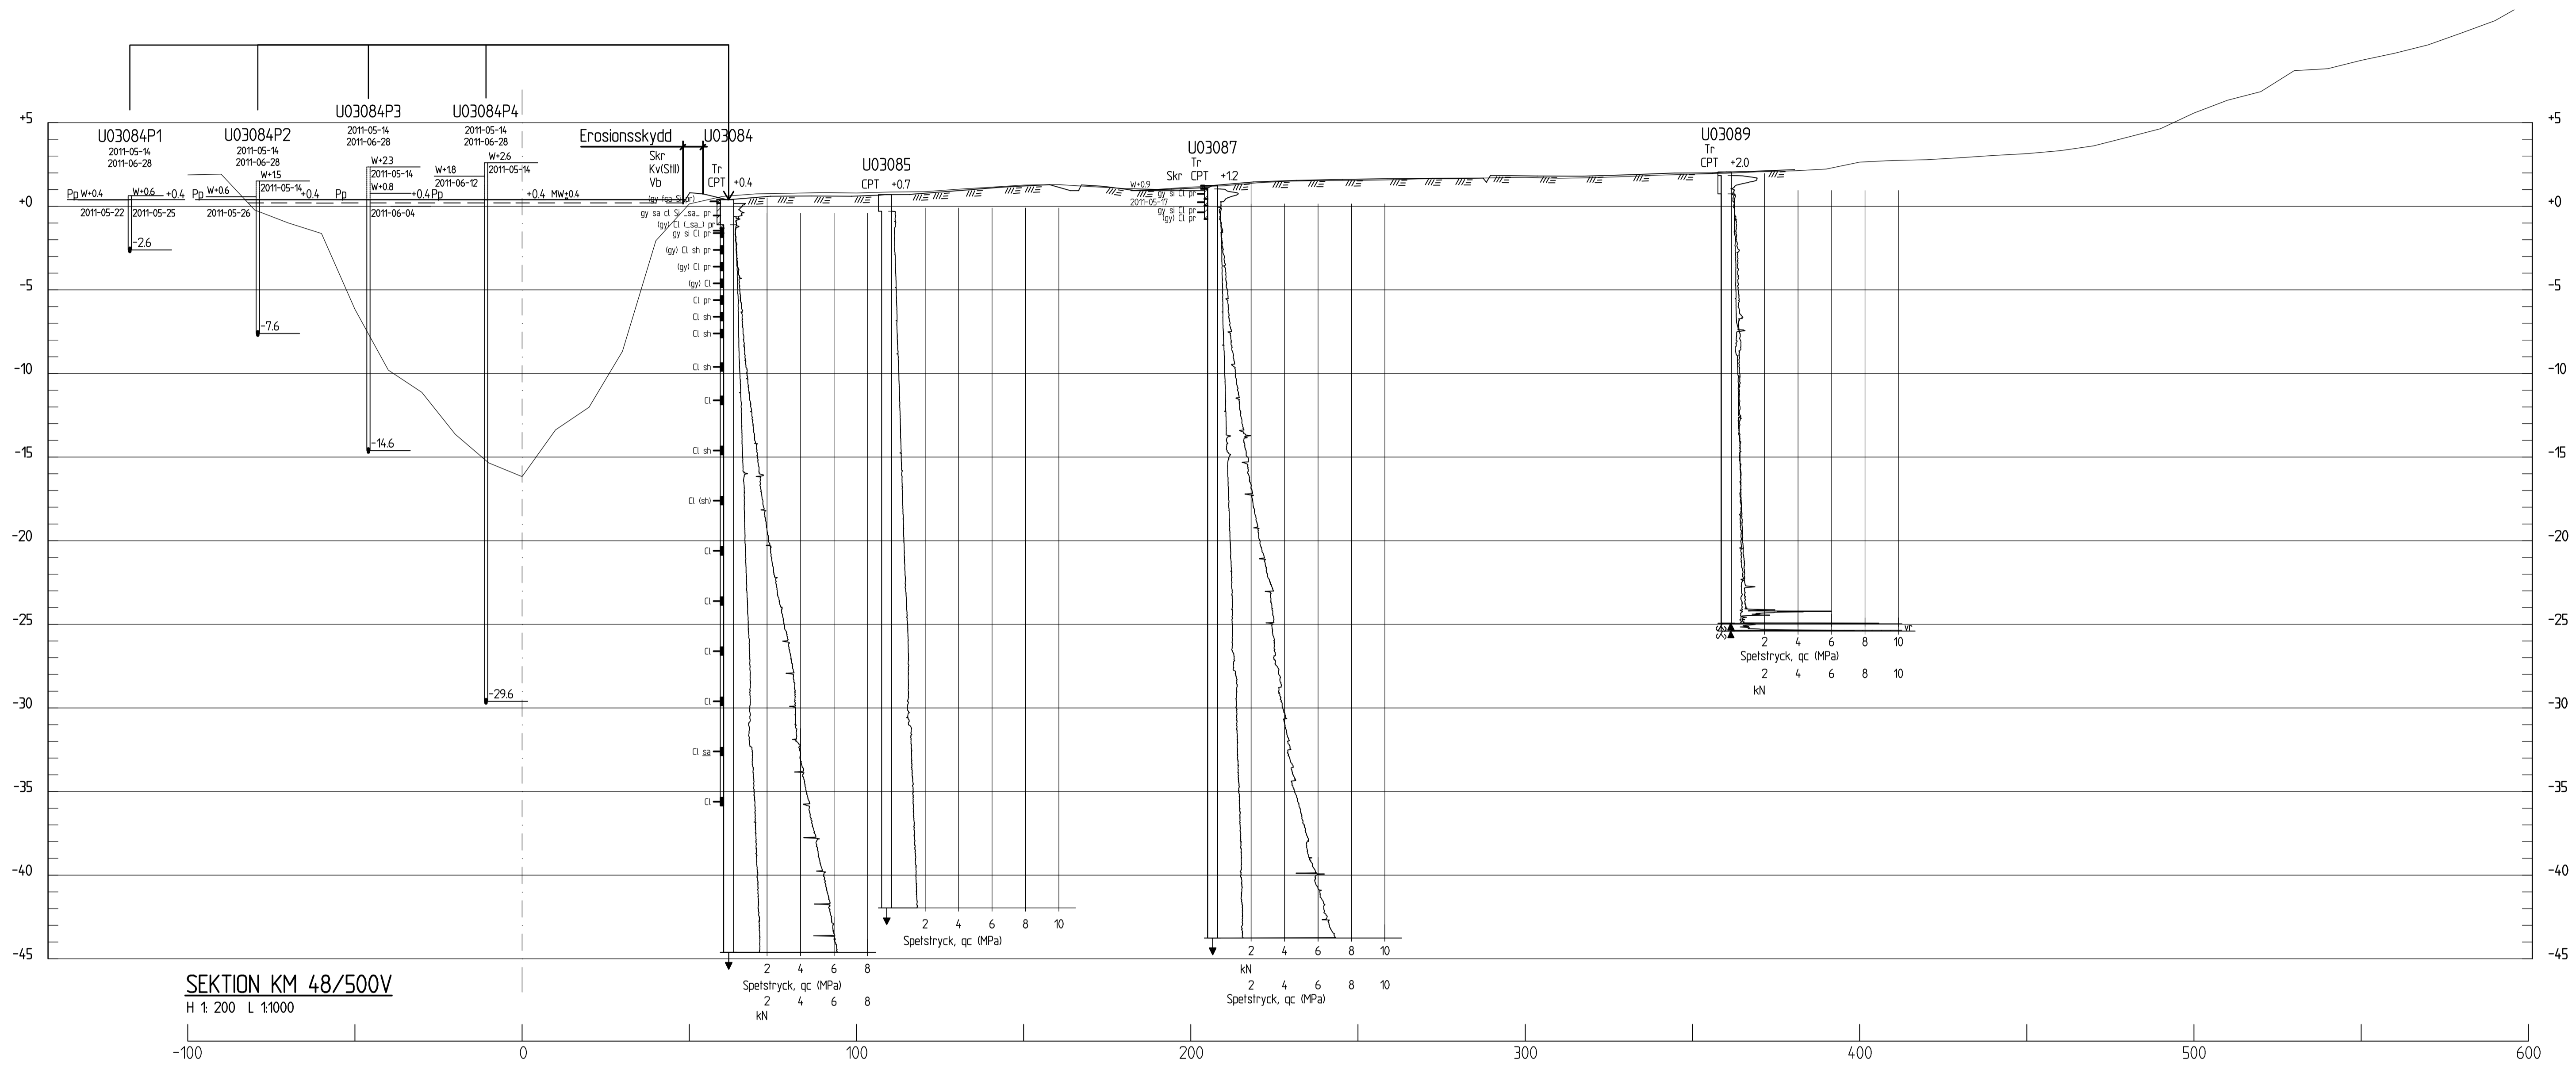

BET	ANT	ANDRINGEN AVSER	DATUM	SIGN

KLIMATANPASSNING- SKREDFÖRUTSÄTTNINGAR I GÖTA ÄLVDALLEN

581 93 LINKÖPING Telefon:013-20 18 00 Telefax:013-20 19 14 [www.swedgeo.se](http://www.swedgeo.se)

UPPDRAG NR 14083	RITAD AV MAPN, COWI	GEOTEKNISK UNDERSÖKNING SKÅR - BOHUS, SEKTION KM 48/500V
DATUM 2011-08-15	HANDLÄGGARE CHJU, COWI	
ANSVARIG CHARLOTTE JUNKERS, COWI KARIN LUNDSTRÖM, SGI	SKALA H1:200, L1:1000(A1)	NUMMER S03V0001

XREF: \*ATTACH \MODELL\SV48500.DWG \*ATTACH \S03V000.DWG  
Filnamn: K:\Uppdrags\1163402\16-prj\01-rif\Geoteknik\Ritade\S03V0001.dwg, PlotFad: 2011.09.30 - 11:05 /main/Layout1, Format: A1