



**BETECKNINGAR**

FÖR GEOTEKNISKA BETECKNINGAR SE SGF:S  
BETECKNINGSSYSTEM [www.sgf.net](http://www.sgf.net) SAMT  
SVENSK STANDARD SS-EN ISO 14688-1 OCH  
SS-EN ISO 14688-2.

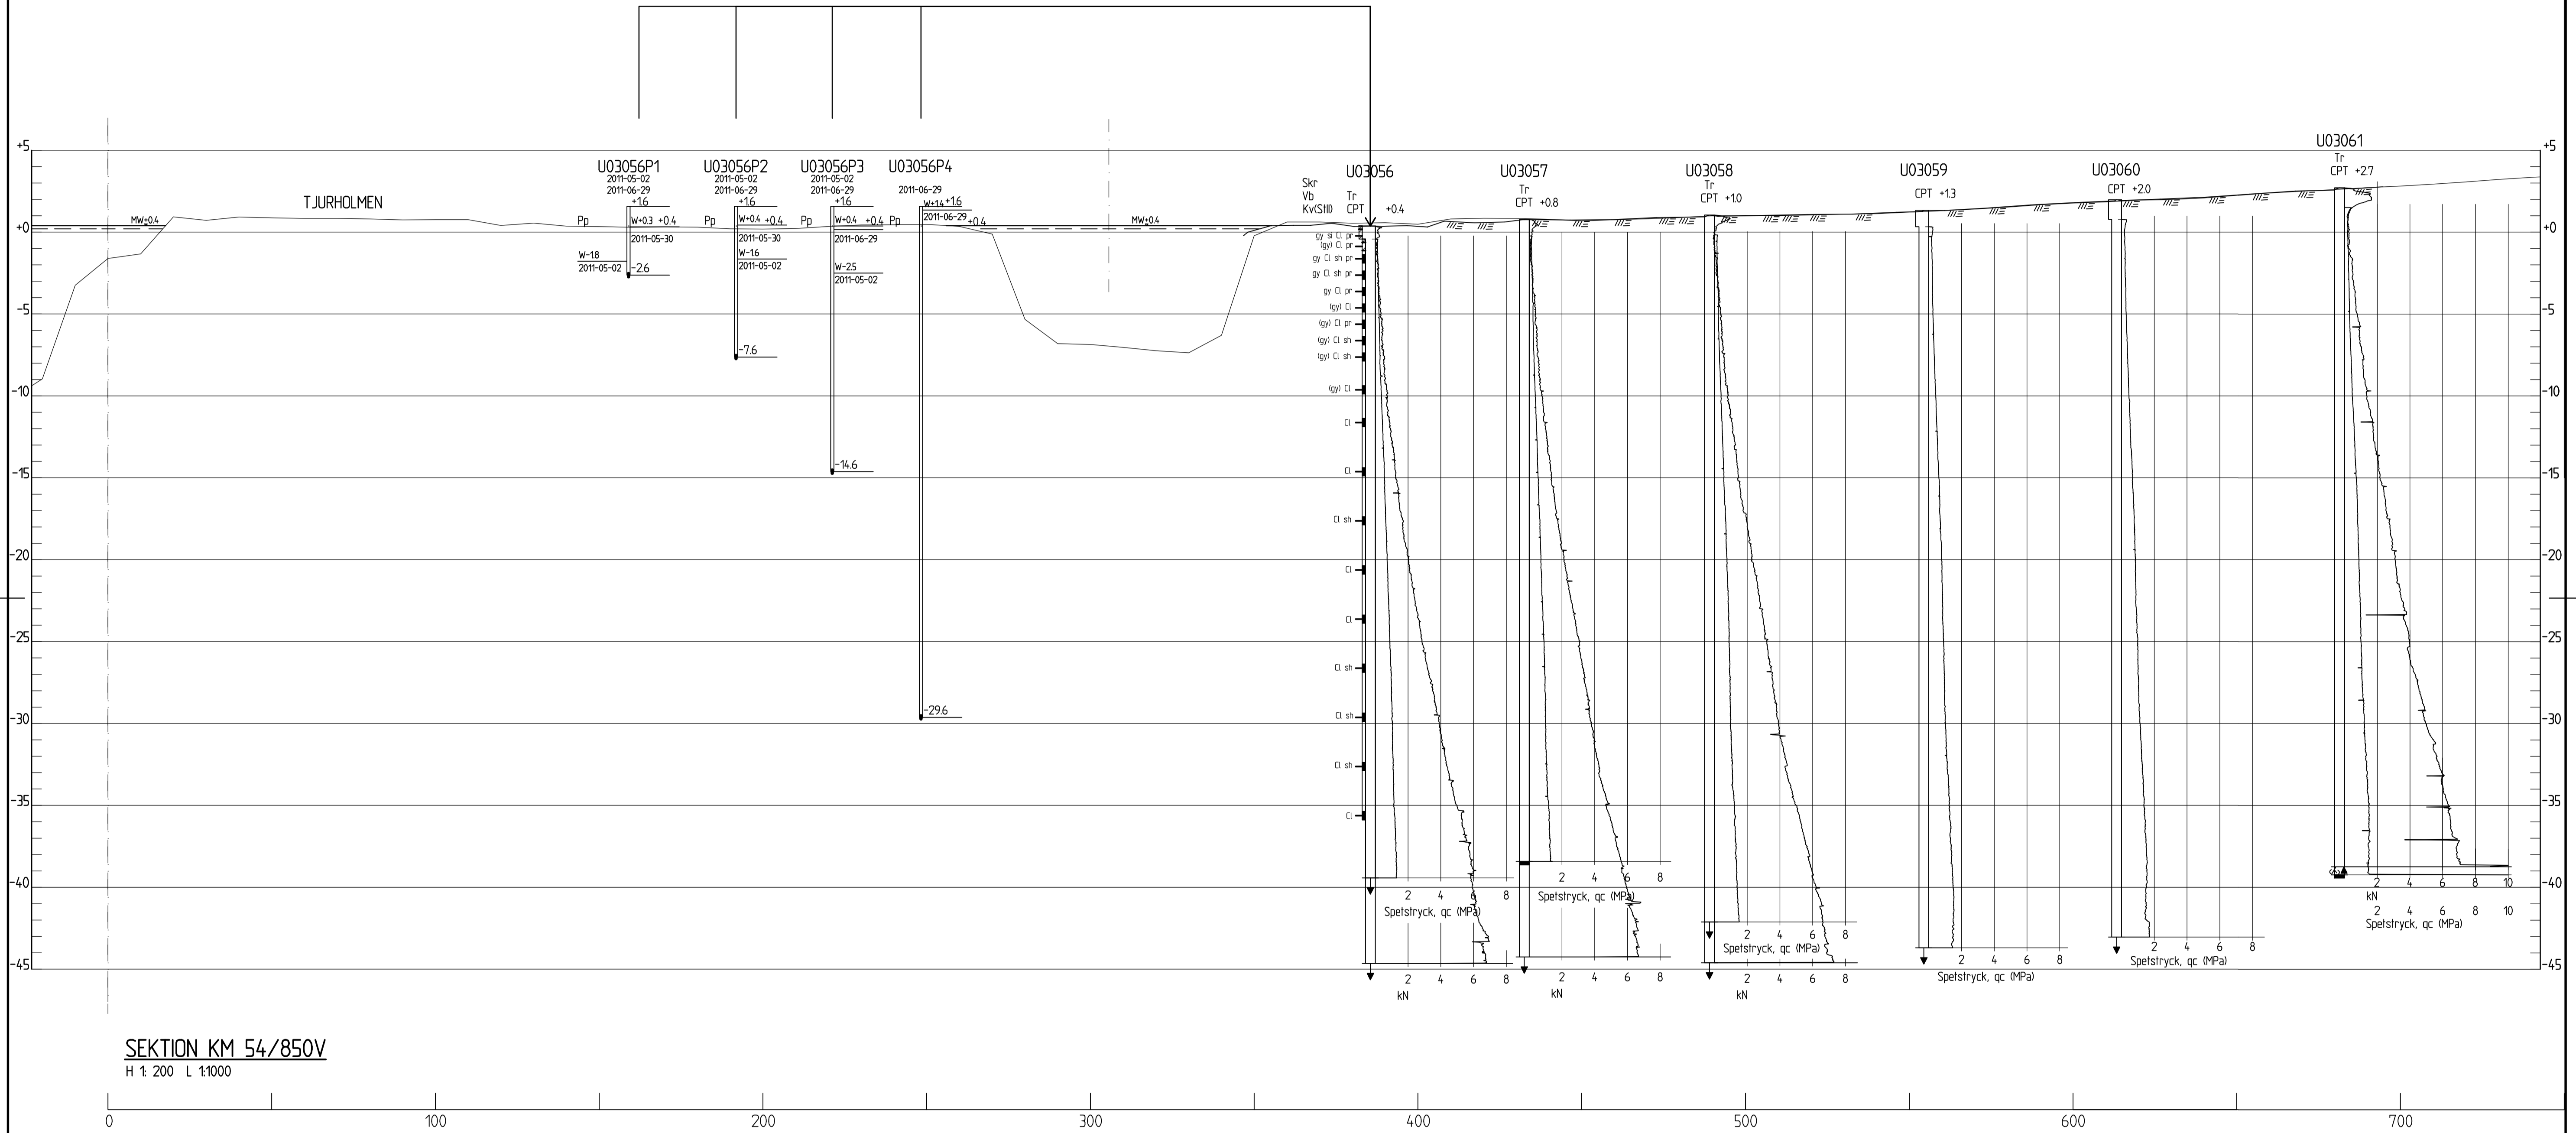

**SEKTION KM 54/850V**  
H t 200 L 1:1000

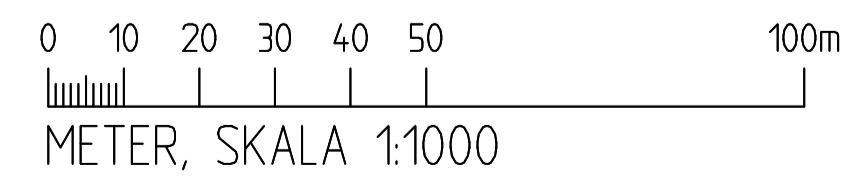

BET	ANT	ANDRINGEN AVSER	DATUM	SIGN

KLIMATANPASSNING- SKREDFÖRUTSÄTTNINGAR I GÖTA ÄLVDALLEN

**SGI** Statens geotekniska institut  
581 93 LINKÖPING Telefon:013-20 18 00 Telefax:013-20 19 14 [www.swedgeo.se](http://www.swedgeo.se)

UPPDRAG NR <b>14083</b>	RITAD AV <b>MAPN, COWI</b>	GEOTEKNISK UNDERSÖKNING SKÅR - BOHUS, SEKTION KM 54/850V
DATUM <b>2011-08-15</b>	HANDLÄGGARE <b>CHJU, COWI</b>	ANSVARIG <b>CHARLOTTE JUNKERS, COWI</b> <b>KARIN LUNDSTRÖM, SGI</b>
SKALA <b>H1:200, L1:1000(A1)</b>	NUMMER <b>S03V0004</b>	BET