



BETECKNINGAR

FÖR GEOTEKNISKA BETECKNINGAR SE SGF-S
 BETECKNINGSSYSTEM www.sgf.net SAMT
 SVENSK STANDARD SS-EN ISO 14688-1 OCH
 SS-EN ISO 14688-2.

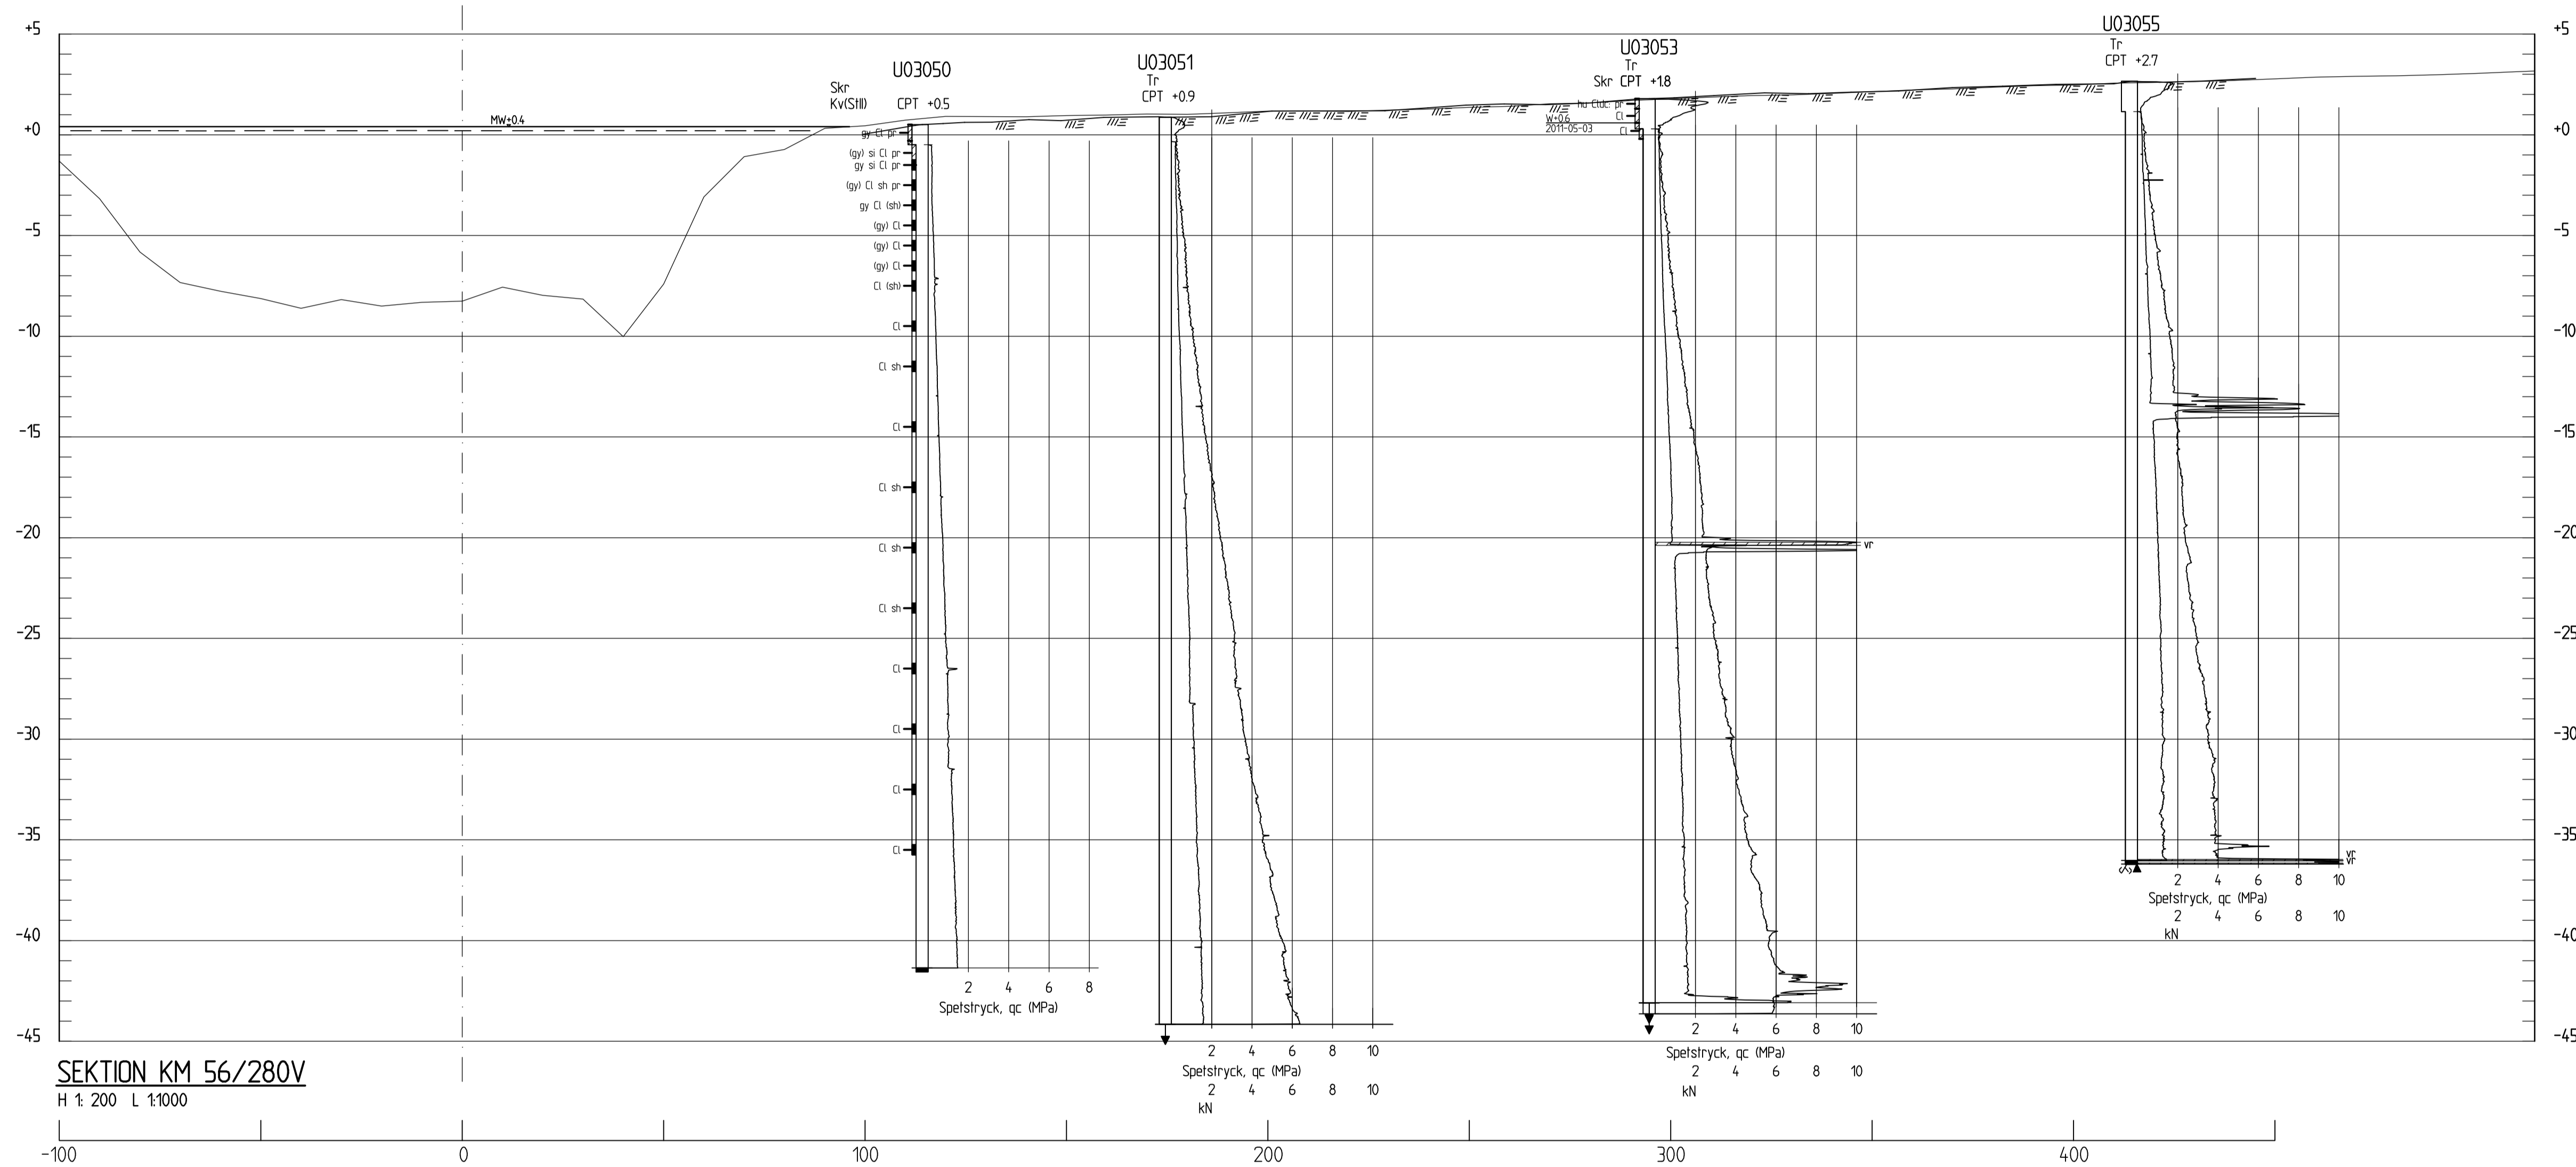

SEKTION KM 56/280V
 H 1:200 L 1:1000

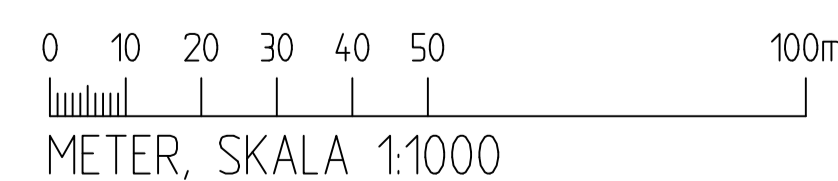

BET	ANT	ÄNDRINGEN AVSER	DATUM	SIGN
-----	-----	-----------------	-------	------

KLIMATANPASSNING- SKREDFÖRUTSÄTTNINGAR I GÖTA ÄLVDALLEN

SGI Statens geotekniska institut
 581 93 LINKÖPING Telefon:013-20 18 00 Telefax:013-20 19 14 www.swedgeo.se

UPPDRAG NR 14083	RITAD AV MAPN, COWI	GEOTEKNISK UNDERSÖKNING SKÅR - BOHUS, SEKTION KM 56/280V
DATUM 2011-08-15	HANDLÄGGARE CHJU, COWI	
ANSVARIG CHARLOTTE JUNKERS, COWI KARIN LUNDSTRÖM, SGI	SKALA H1:200, L1:1000(A1)	NUMMER S03V0005

XREF: *ATTACH \MODELL\56280.DWG *ATTACH \S03V0005N.DWG
 Filnamn: K:\uppdag\1163402\16-prj\01-rf\Geoteknik\Ride\S03V0005.dwg, Plotfad: 2011-09-30 - 10:58 /mapn - Layout: Layout1, Format: A1