
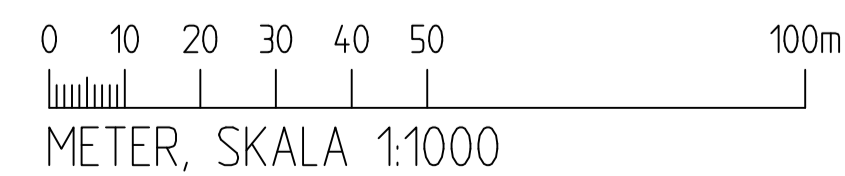


BETECKNINGAR

FÖR GEOTEKNISKA BETECKNINGAR SE SGF:S  
 BETECKNINGSSYSTEM www.sgf.net SAMT  
 SVENSK STANDARD SS-EN ISO 14688-1 OCH  
 SS-EN ISO 14688-2.

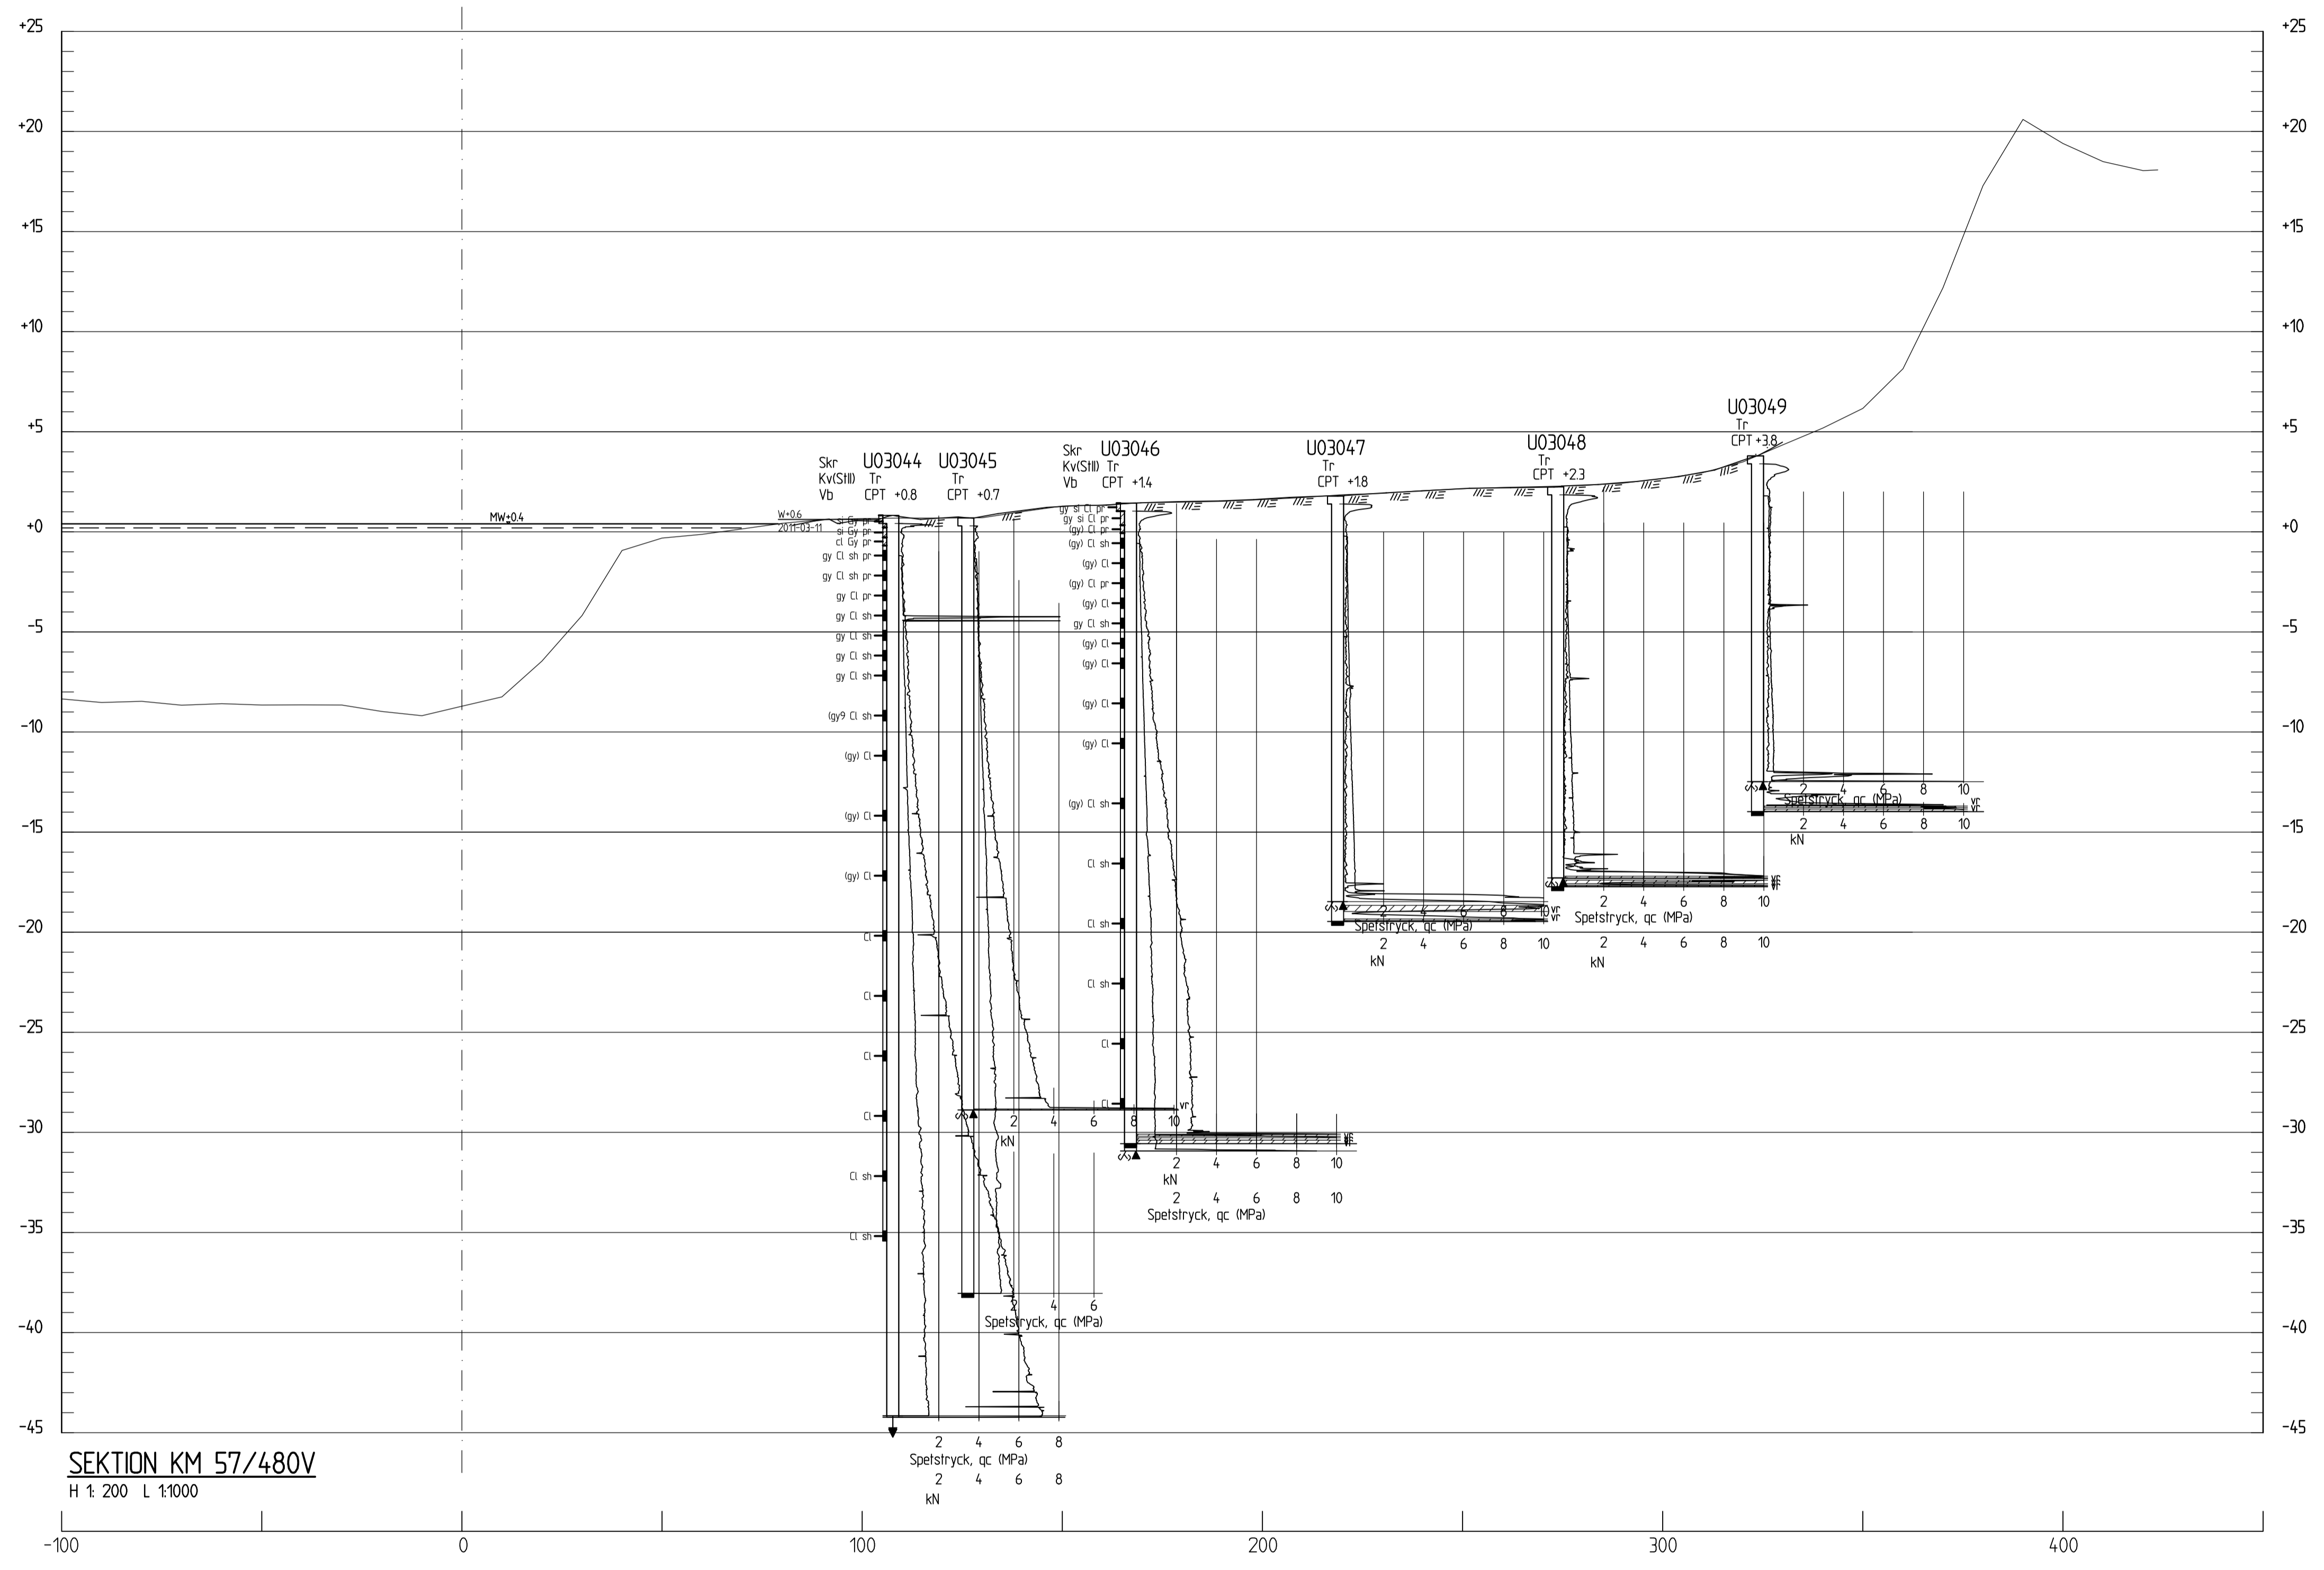

BET	ANT	ÄNDRINGEN AVSER	DATUM	SIGN
-----	-----	-----------------	-------	------

KLIMATANPASSNING- SKREDFÖRUTSÄTTNINGAR I GÖTA ÄLVDALLEN

**SGI** Statens geotekniska institut  
 581 93 LINKÖPING Telefon:013-20 18 00 Telefax:013-20 19 14 www.swedgeo.se

UPPDRAG NR 14083	RITAD AV MAPN, COWI	GEOTEKNISK UNDERSÖKNING SKÅR - BOHUS, SEKTION KM 57/480V
DATUM 2011-08-15	HANDLÄGGARE CHJU, COWI	
ANSVARIG CHARLOTTE JUNKERS, COWI KARIN LUNDSTRÖM, SGI	SKALA H1:200, L1:1000(A1)	NUMMER S03V0006

XREF: \*ATTACH \MODELL\SV57480V.DWG \*ATTACH \S03V0006N.DWG  
 Filnamn: K:\Uppdrag\1163402\16-prj\01-rif\Geoteknik\Ritade\S03V0006.dwg, Plotfad: 2011.09.30 - 10:56 /mapn - Layout: Layout1, Format: A1