



BETECKNINGAR

FÖR GEOTEKNISKA BETECKNINGAR SE SGF:S  
 BETECKNINGSSYSTEM www.sgf.net SAMT  
 SVENSK STANDARD SS-EN ISO 14688-1 OCH  
 SS-EN ISO 14688-2.

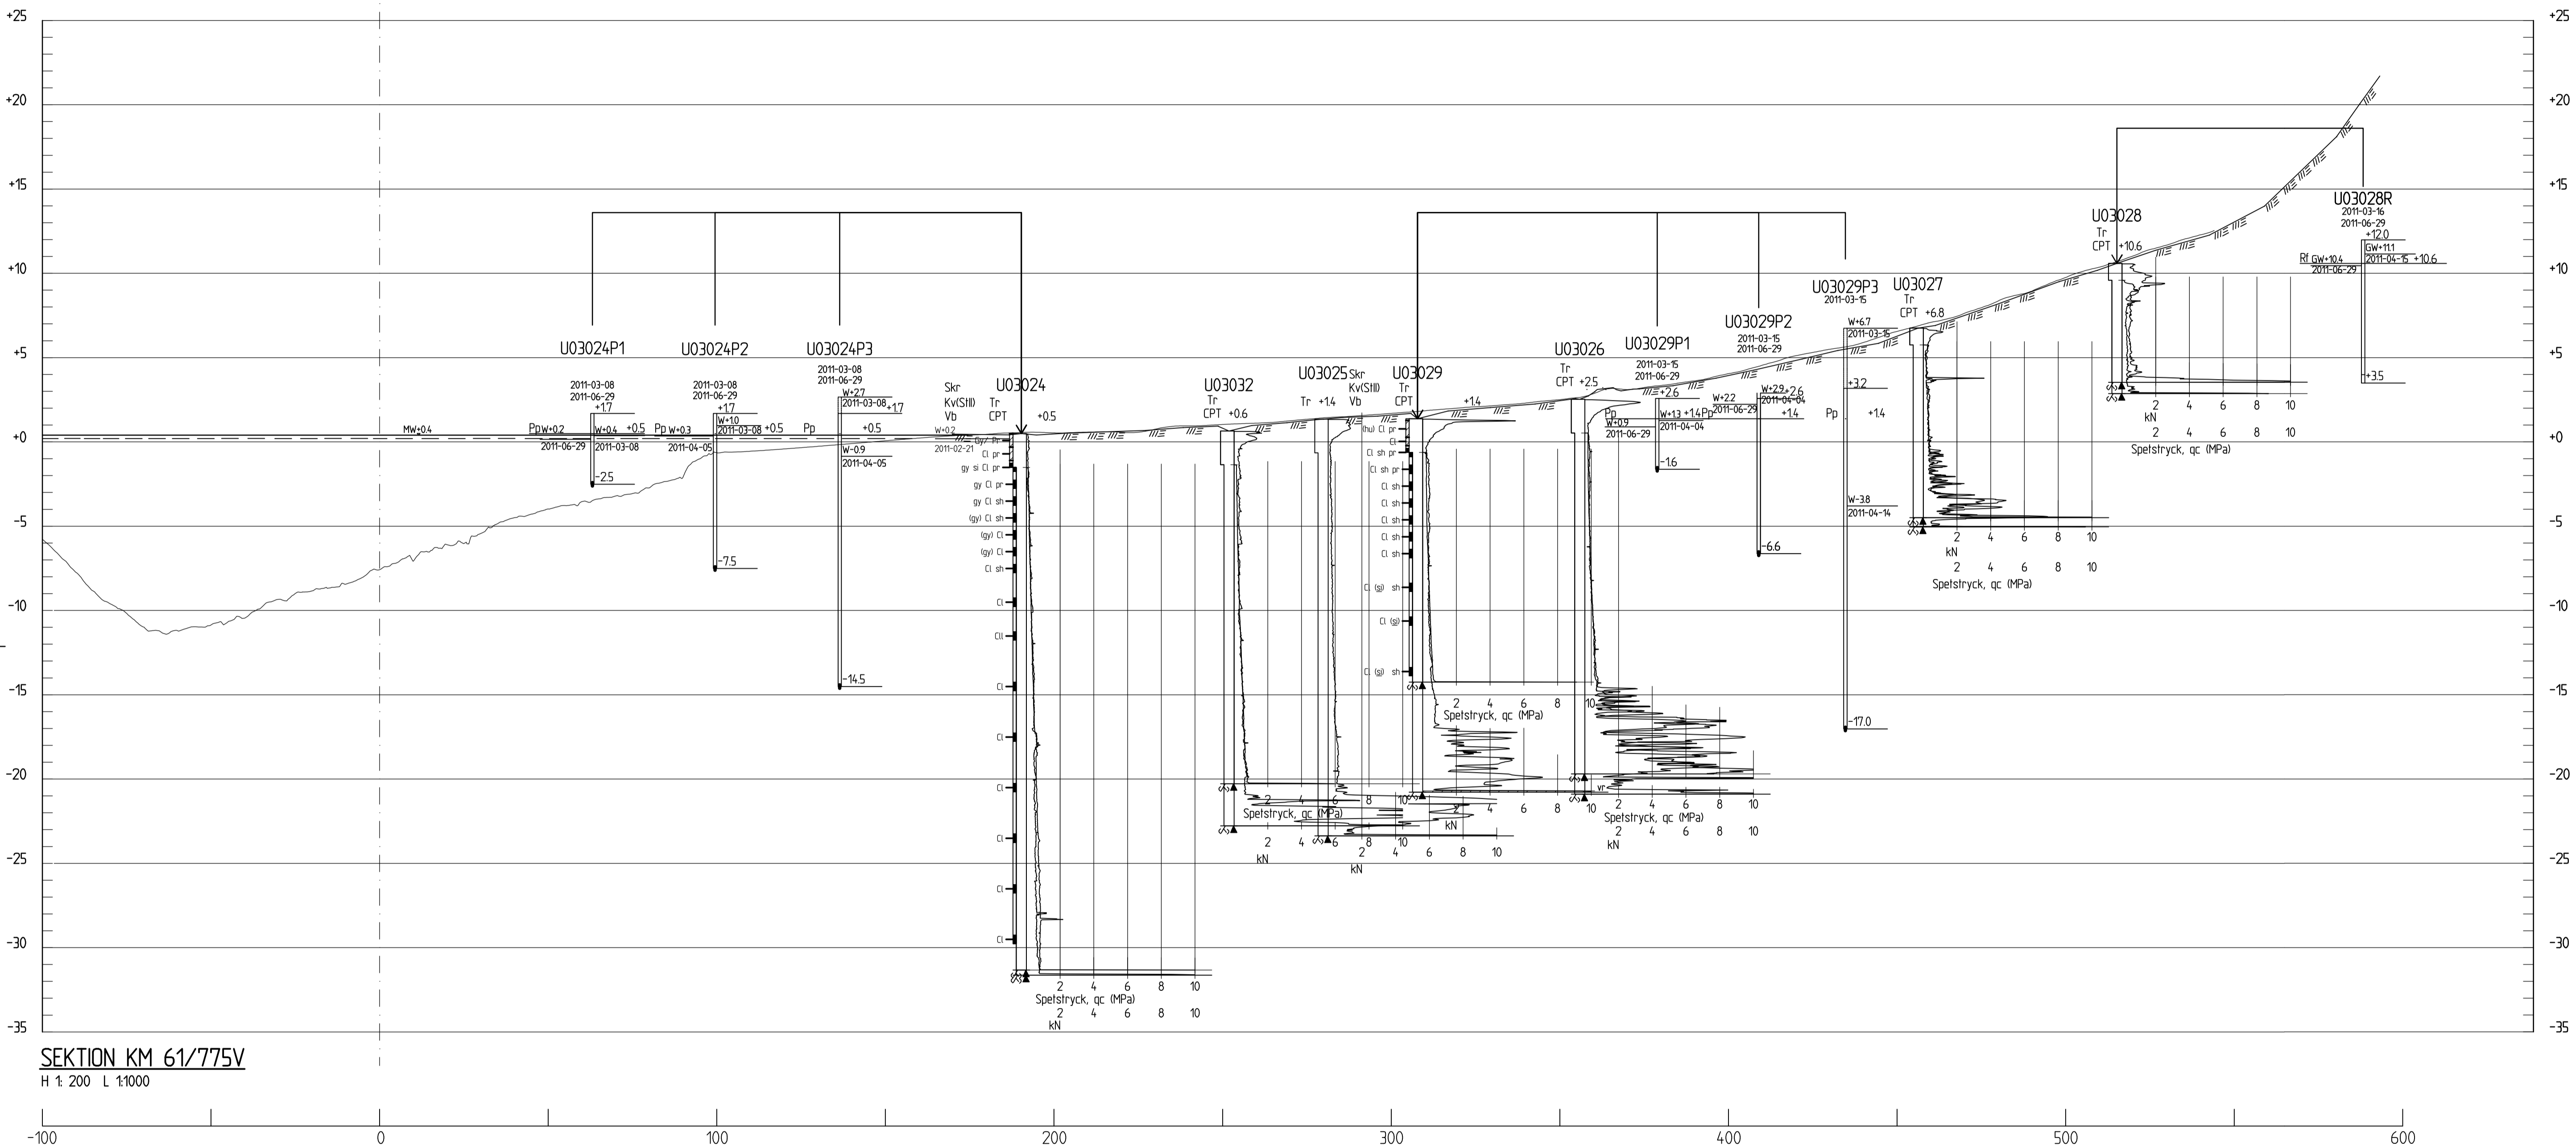

SEKTION KM 61/775V  
 H 1:200 L 1:1000

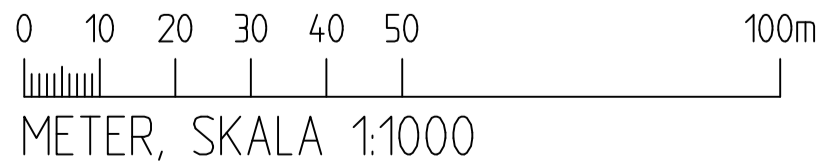

BET	ANT	ANDRINGEN AVSER	DATUM	SIGN

KLIMATANPASSNING- SKREDFÖRUTSÄTTNINGAR I GÖTA ÄLVDALLEN

**SGI** Statens geotekniska institut  
 581 93 LINKÖPING Telefon:013-20 18 00 Telefax:013-20 19 14 www.swedgeo.se

UPPDRAG NR 14083	RITAD AV MAPN, COWI	GEOTEKNISK UNDERSÖKNING
DATUM 2011-08-15	HANDLÄGGARE CHJU, COWI	SKÅR - BOHUS, SEKTION KM 61/775V
ANSVARIG CHARLOTTE JUNKERS, COWI KARIN LUNDSTRÖM, SGI	SKALA H:200,L:1:1000(A1)	NUMMER S03V0011

XREF: \*ATTACH: \\MODELL\SV61775.DWG \*ATTACH: \\S03V001\INDWG  
 Filnamn: K:\Uppdrag\11\63402\16-prj\01-rif\Geoteknik\Ride\S03V0011.dwg, Plotad: 2011 09 30 - 10:51 /mapn\_Layout/Layout1, Format: A1