



BETECKNINGAR

FÖR GEOTEKNISKA BETECKNINGAR SE SGF-S
 BETECKNINGSSYSTEM www.sgf.net SAMT
 SVENSK STANDARD SS-EN ISO 14688-1 OCH
 SS-EN ISO 14688-2.

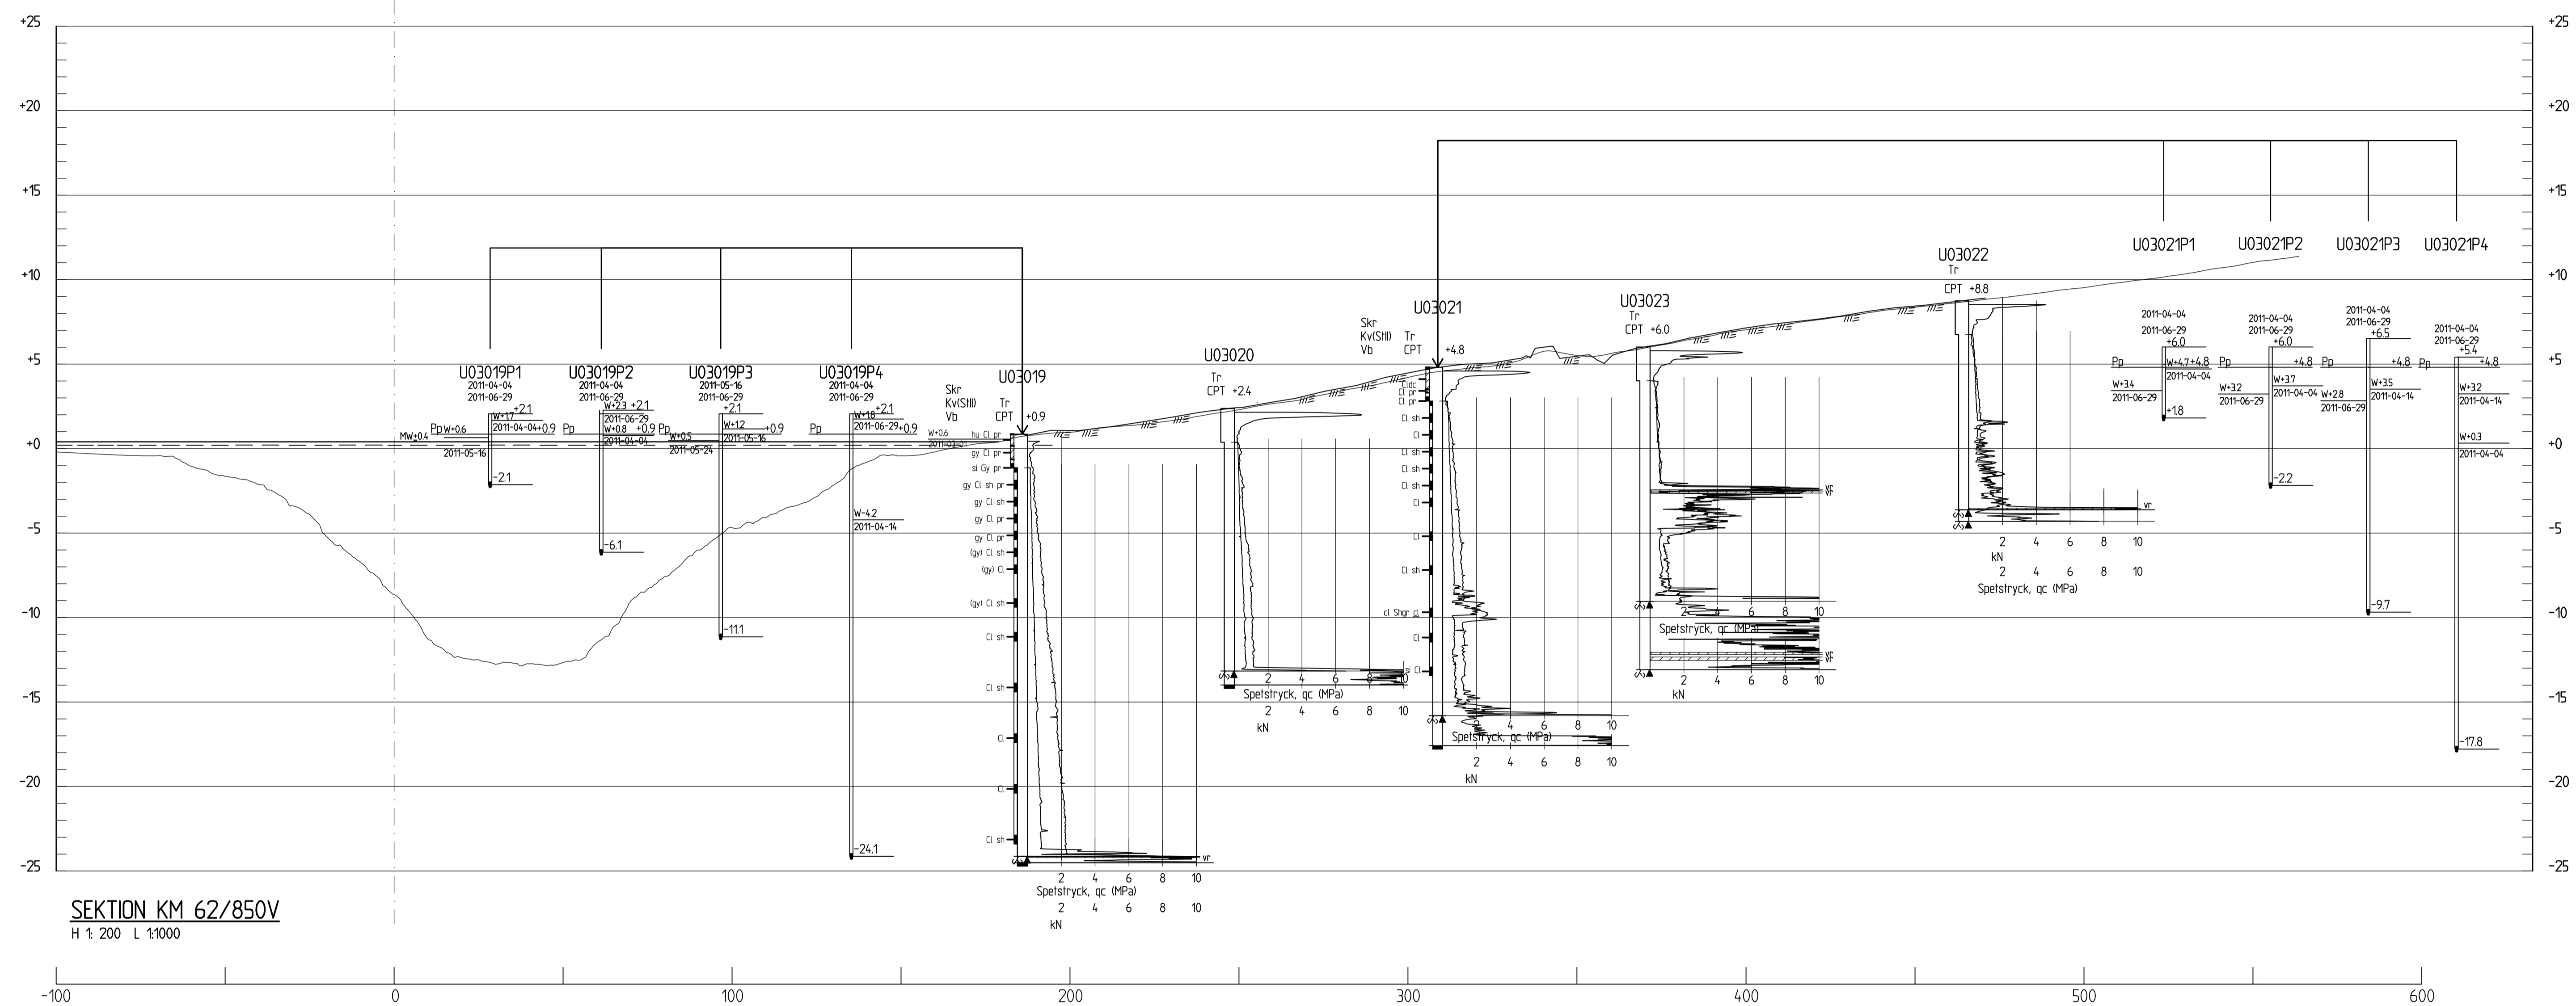

SEKTION KM 62/850V
 H 1: 200 L 1:1000

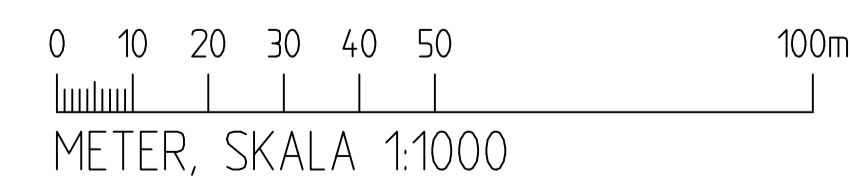

BET	ANT	ANDRINGEN AVSER	DATUM	SIGN

KLIMATANPASSNING- SKREDFÖRUTSÄTTNINGAR I GÖTA ÄLVDALLEN

SGI Statens geotekniska institut
 581 93 LINKÖPING Telefon:013-20 18 00 Telefax:013-20 19 14 www.swedgeo.se

UPPDRAG NR 14083	RITAD AV MAPN, COWI	GEOTEKNISK UNDERSÖKNING SKÅR - BOHUS, SEKTION KM 62/850V
DATUM 2011-08-15	HANDLAGGARE CHJU, COWI	
ANSVARIG CHARLOTTE JUNKERS, COWI KARIN LUNDSTRÖM, SGI	SKALA H:200, L:1:1000(A1)	NUMMER S03V0012